


# VZOROVÝ PŘÍČNÝ ŘEZ A-A' M 1:50

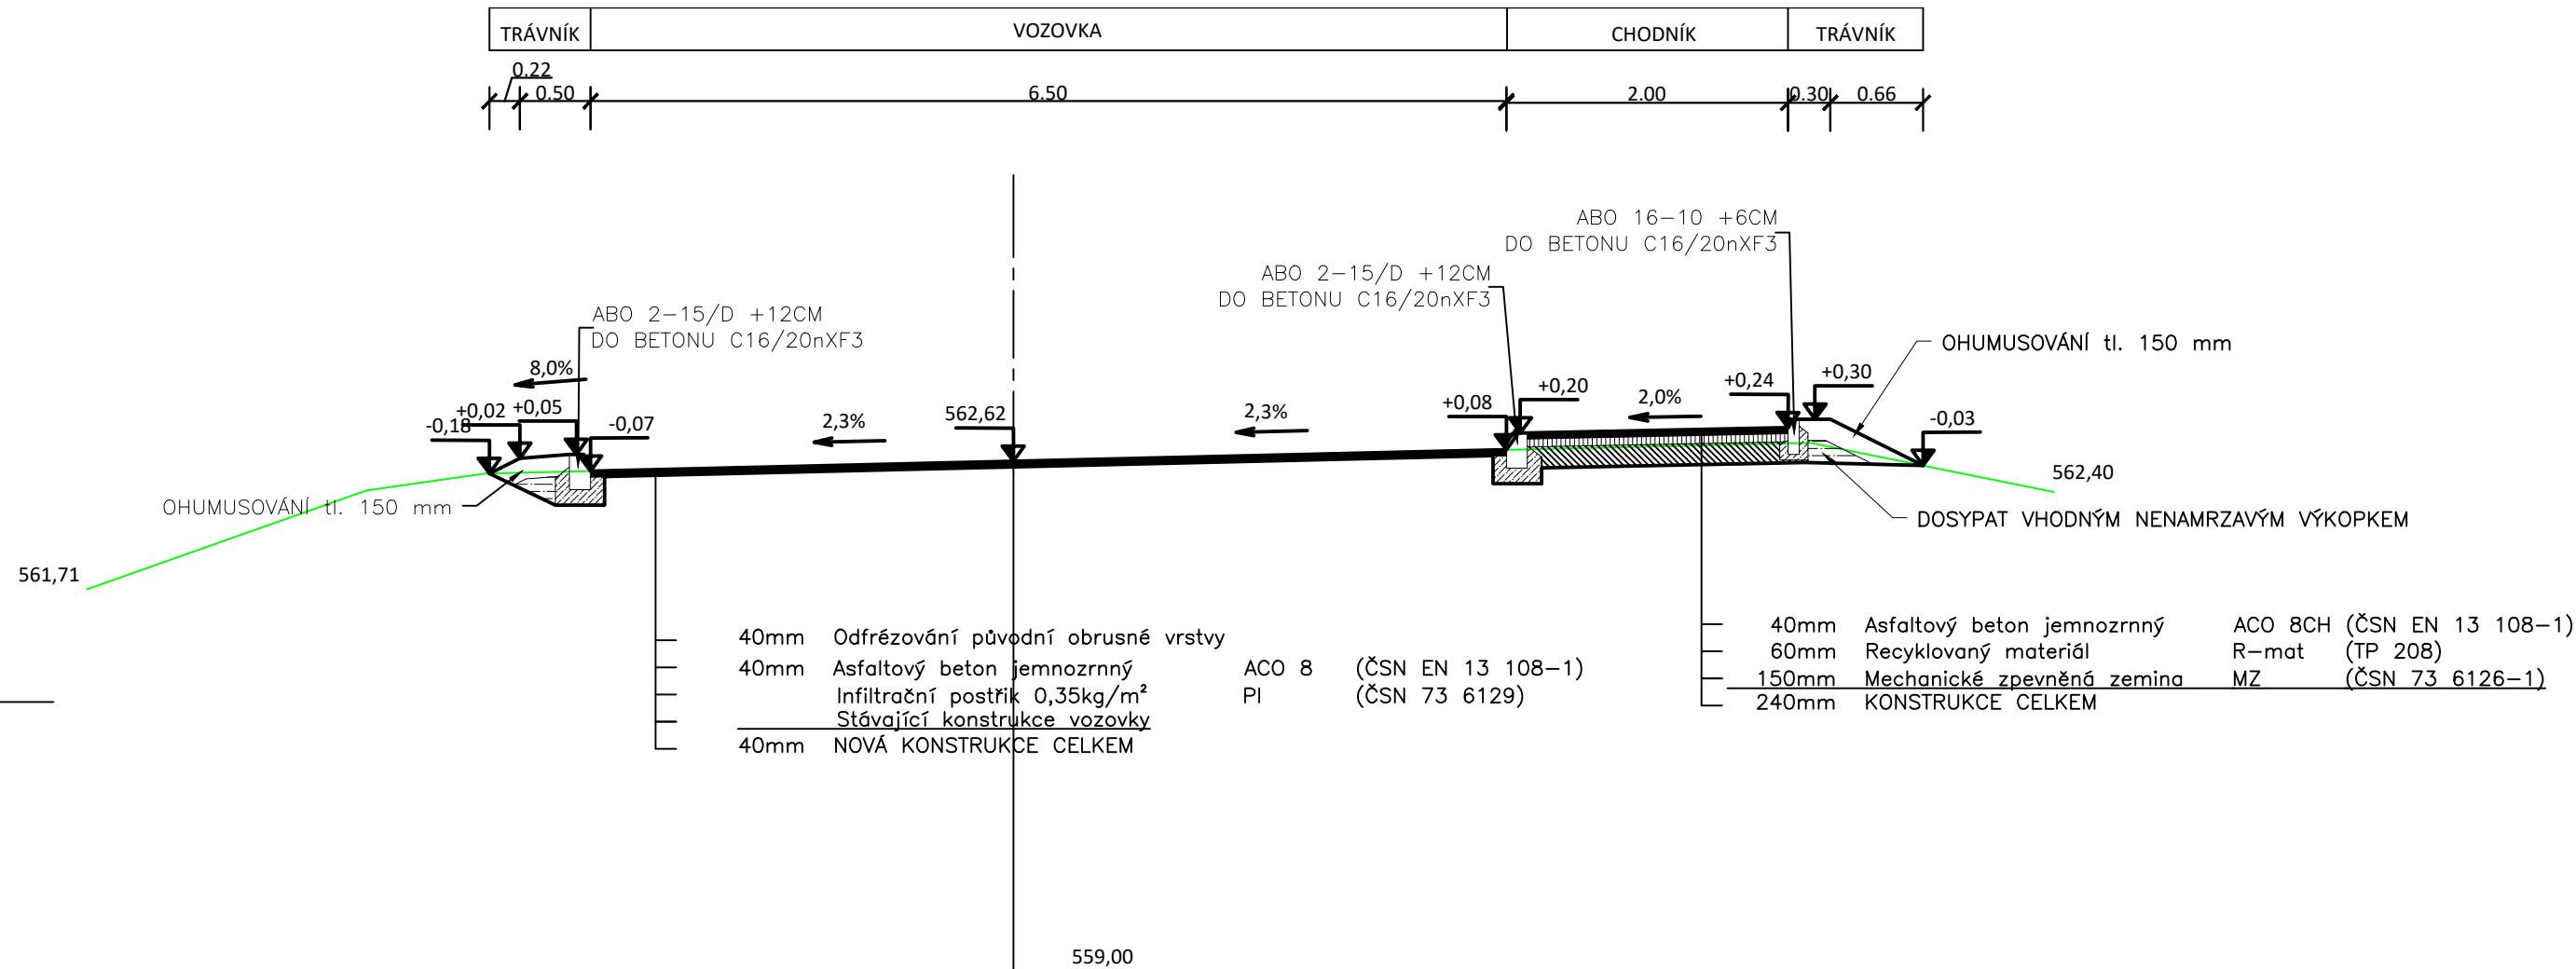

Náměstí Krále Jiřího 6, 350 02 Cheb, tel. 354 436 328, fax 354 535 179, email: info@dsva.cz, www.dsva.cz			
Zodpovědný projektant :		Technická kontrola :	
Ing. Petr KRÁL		Ing. Jiří Ševčík	
Projektant :		Hlavní projektant :	
Ing. Martin KNIŽKA		Ing. Petr KRÁL	
MěÚ :		Kraj :	
Mariánské Lázně		Karlovarský	
Stavebník :		Datum :	
Město Mariánské Lázně, Ruská 155/3, 35301 M. Lázně		09-08/2016	
Akce :		Číslo zakázky :	
Chodník ulice Na Voře, Mariánské Lázně		54/2016	
		Úroveň :	
SO :		Souprava :	
SO 101 - Stavební úprava		D S P	
Výkres		Měřítko :	
Vzorový příčný řez		1 : 50	
		Část :	
		C.1.4	

Dokumentaci lze užívat ve smyslu příslušné smlouvy o dílo, kopírování a rozšiřování bez předchozího souhlasu je zakázáno