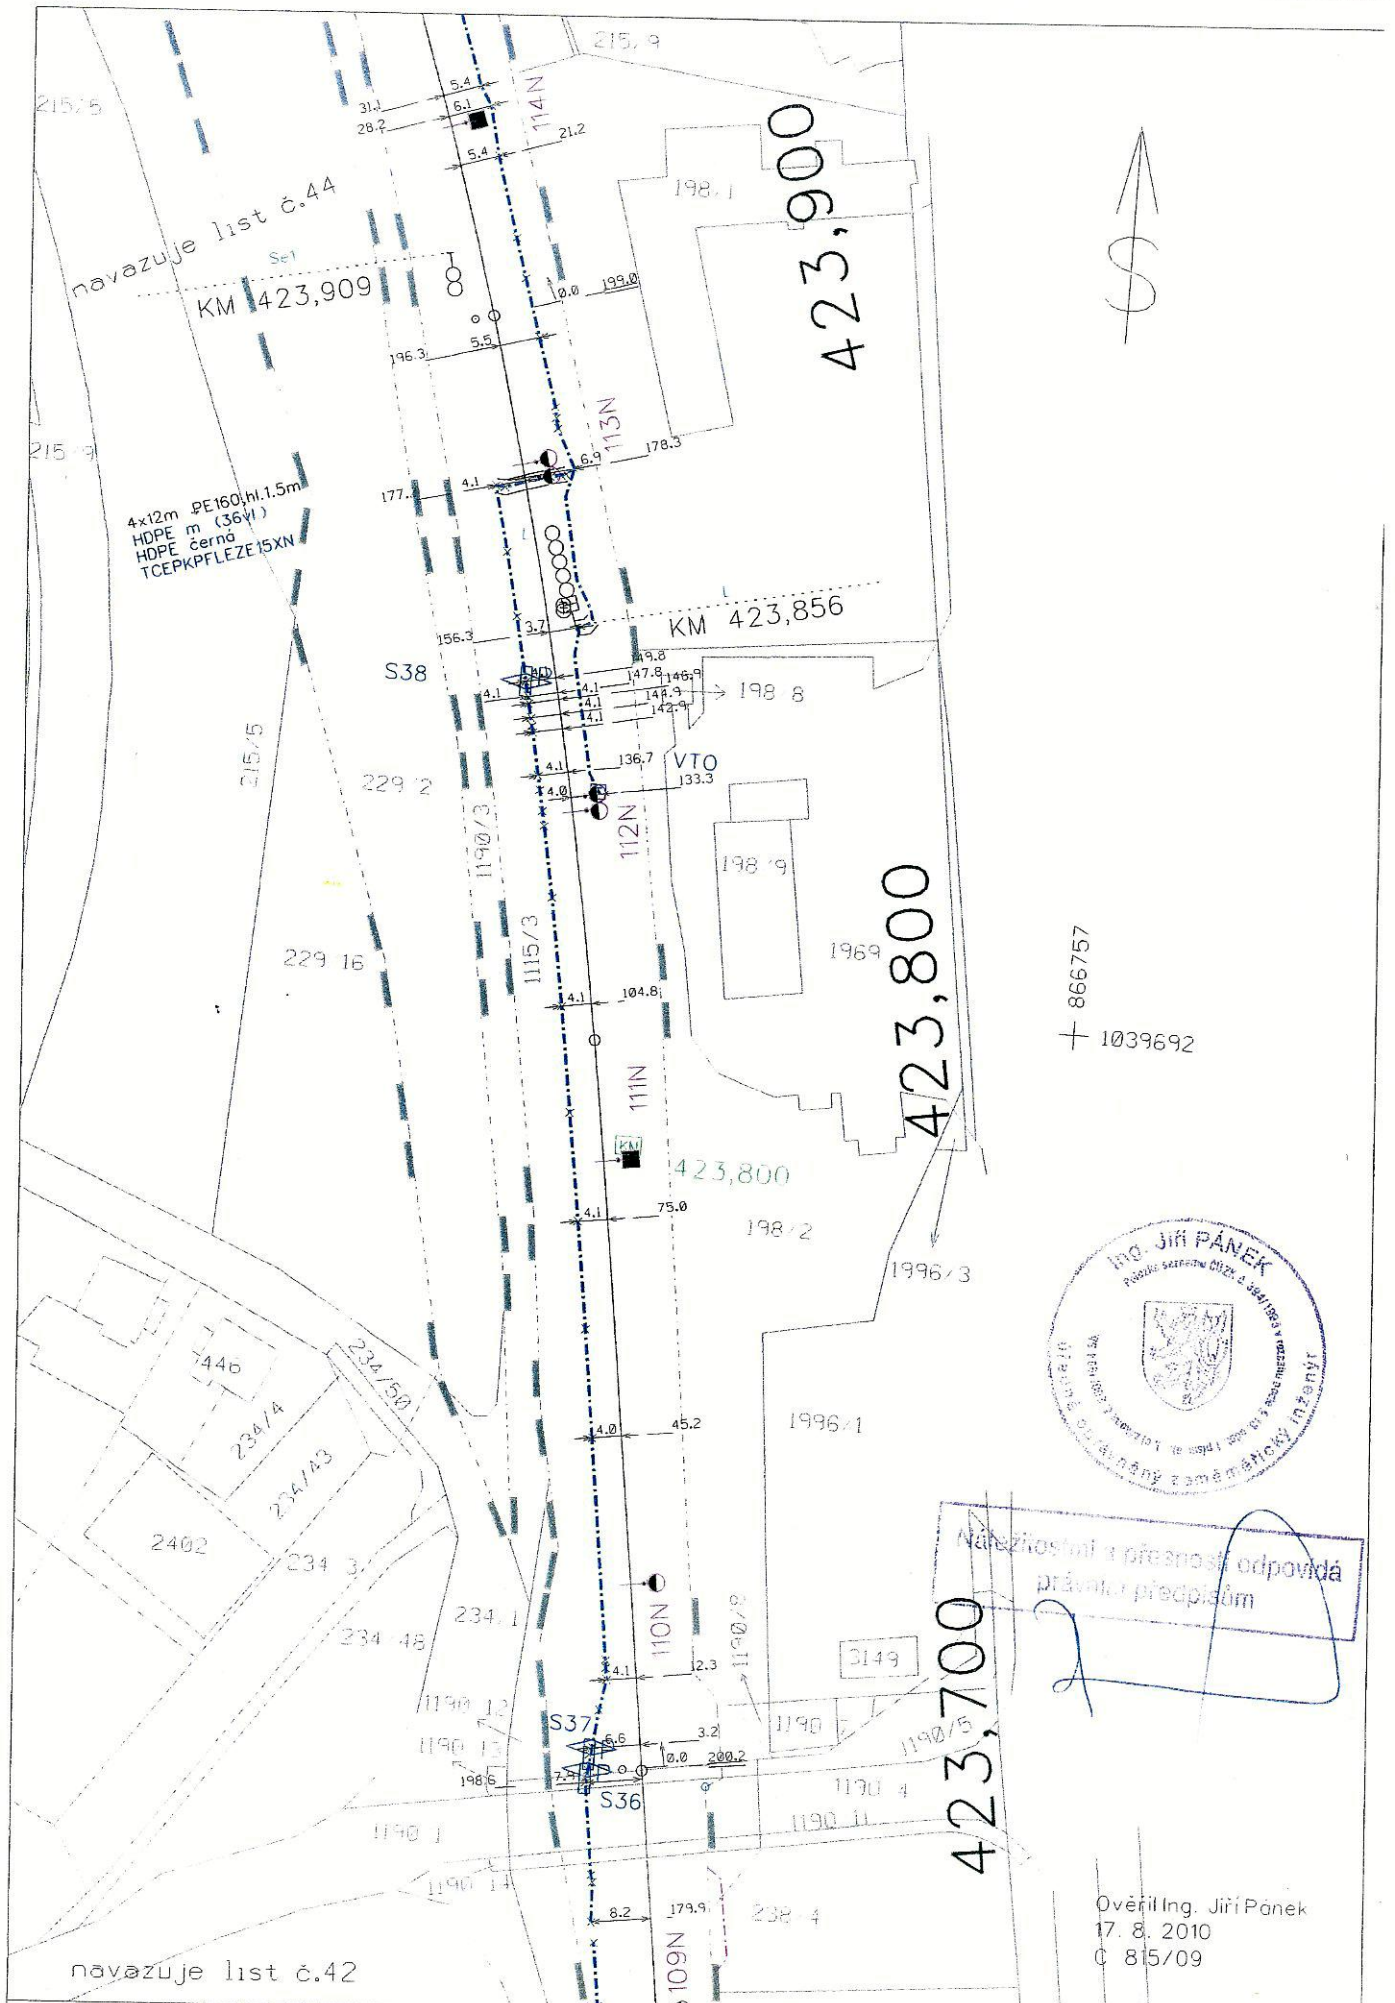

AŽD	Měřil :	Ing.Vacula	Porucha č.		Planá u M.L. - M. Lázně
	Kreslil :	Ing.Vacula	Oprava č.		
1.1000	Zkoušel :		Platí od :		43