

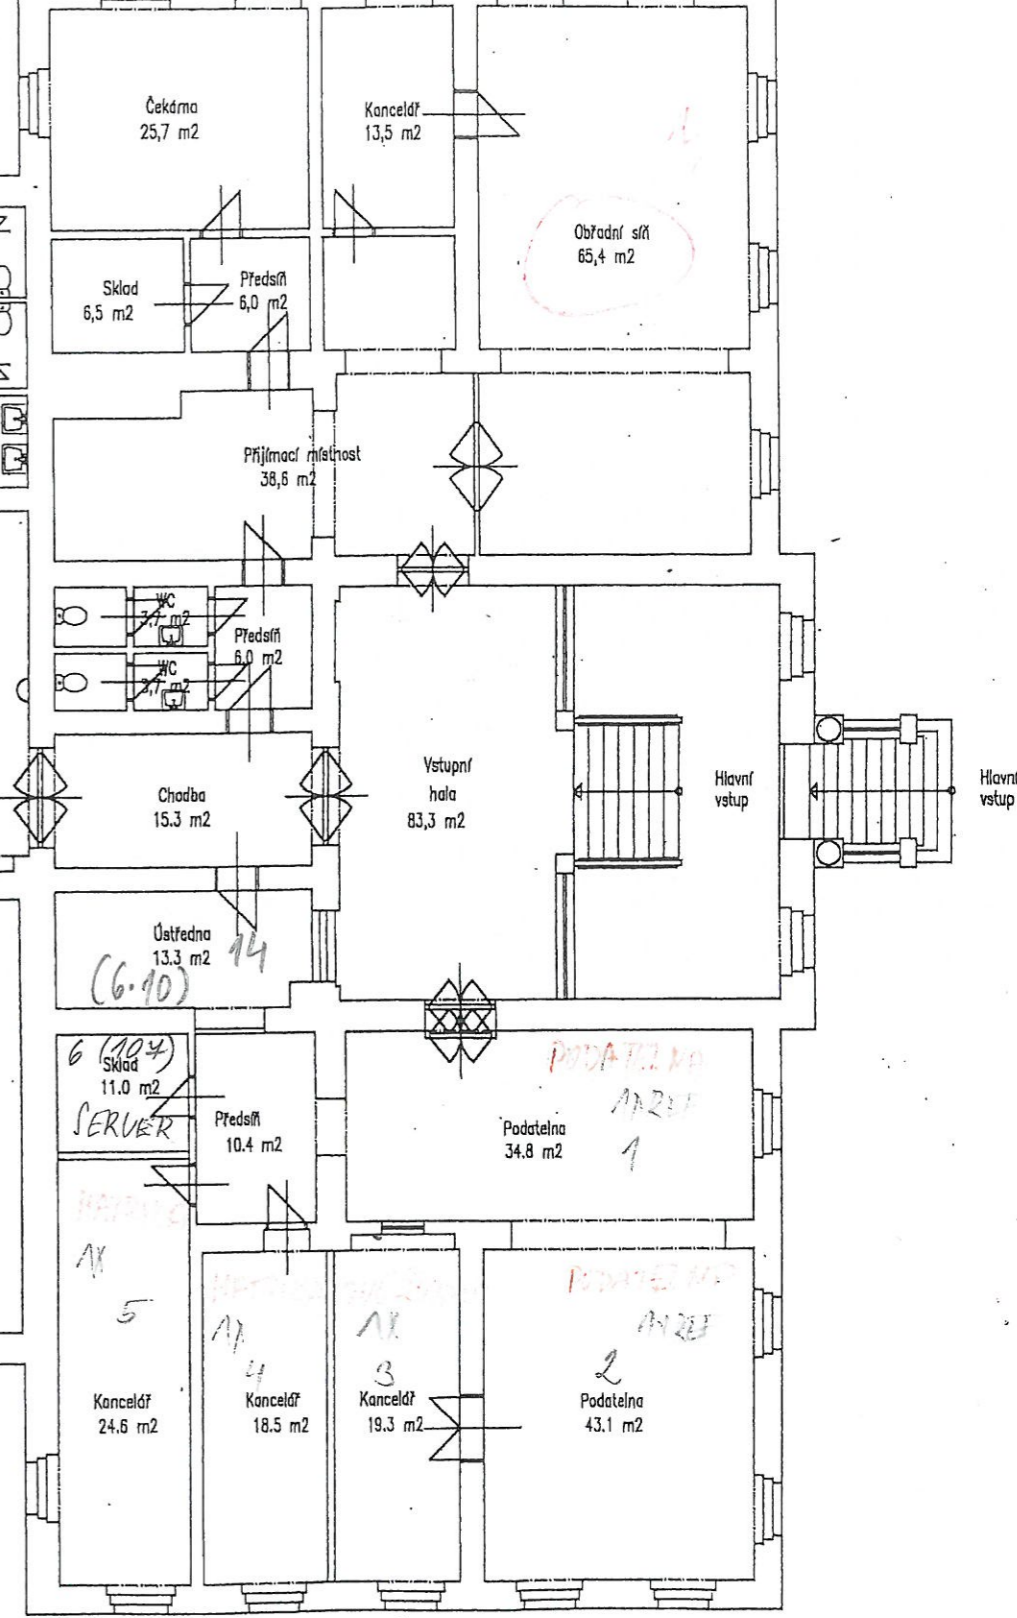
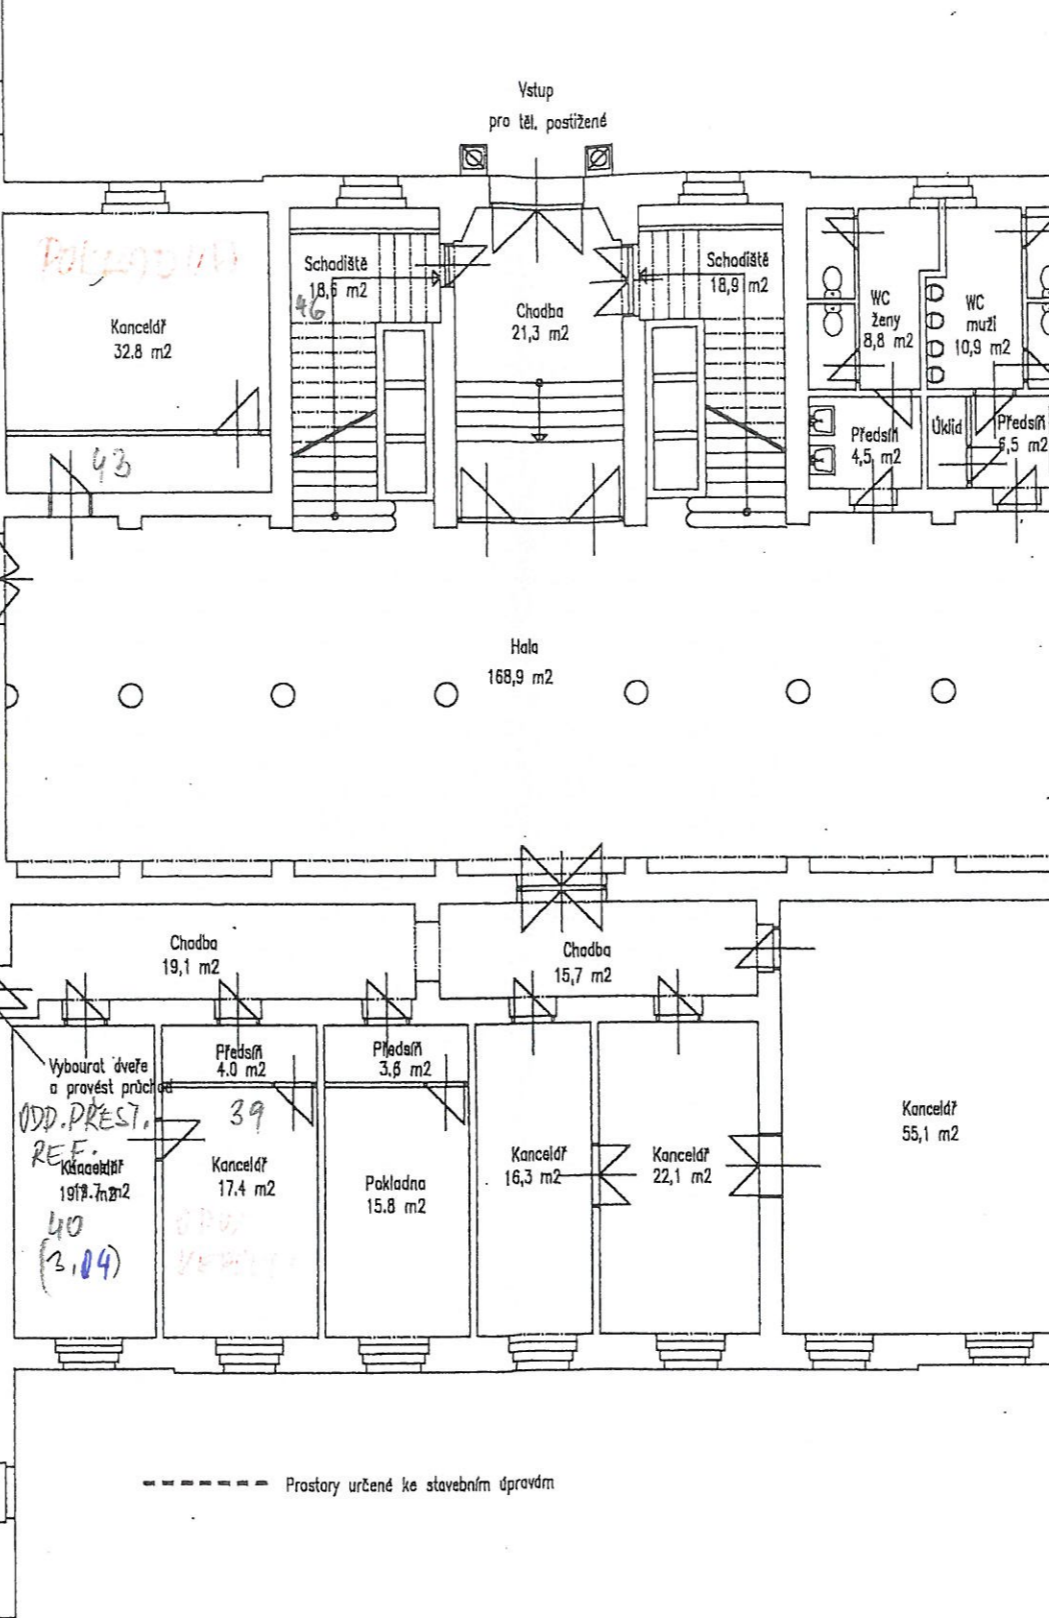
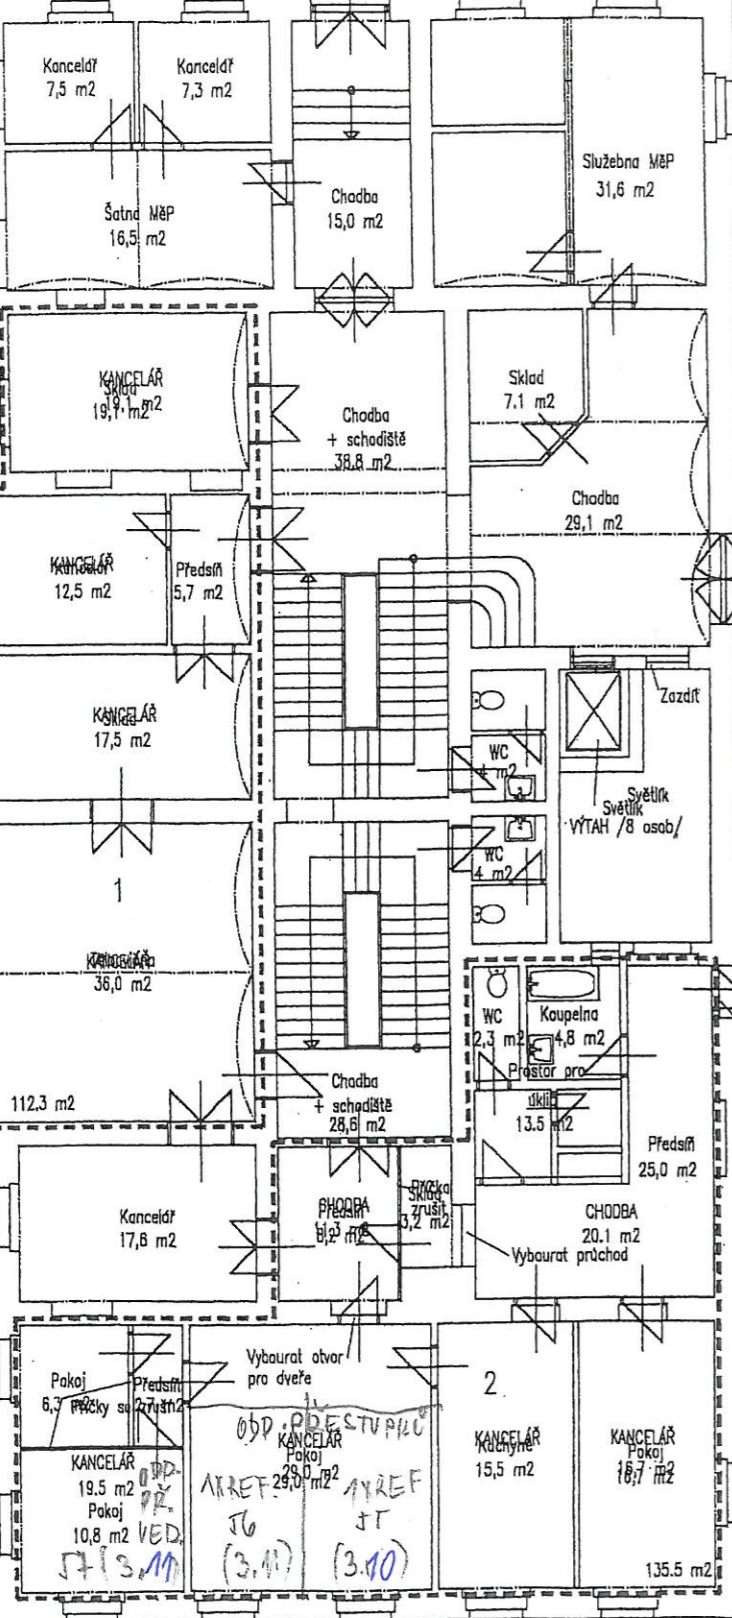


11.11.12
11.11.13
PUTEREN

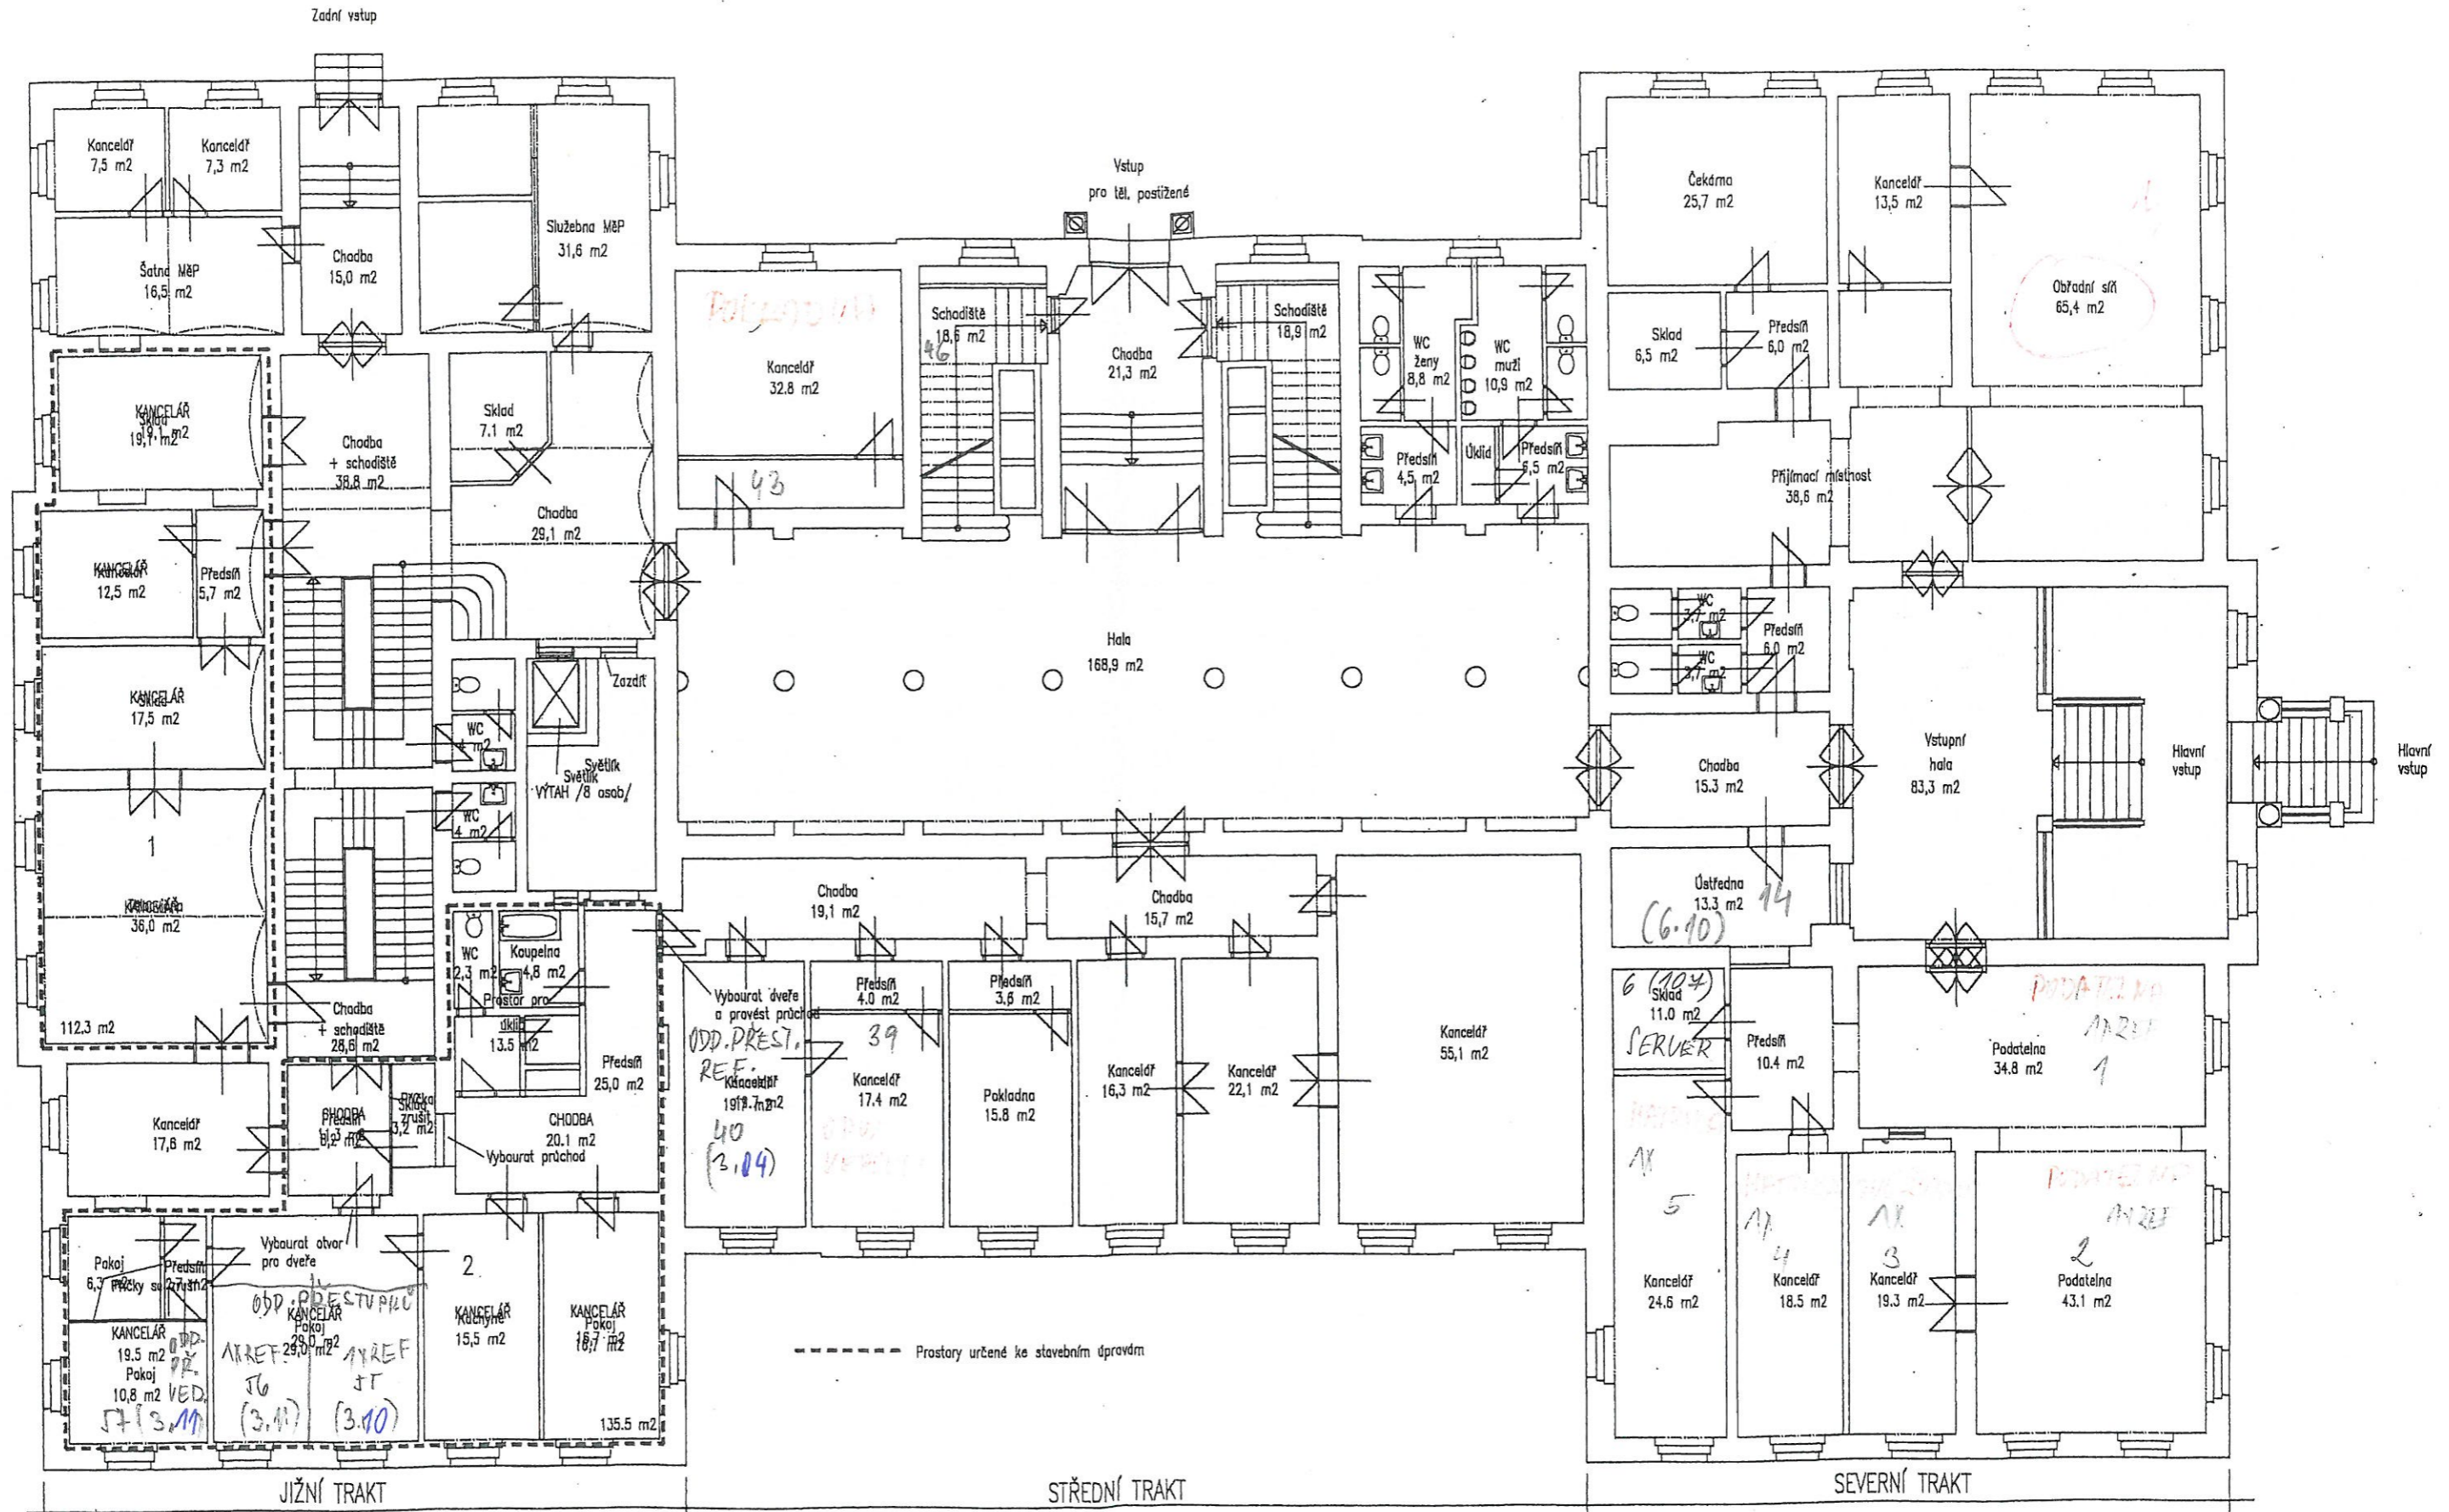

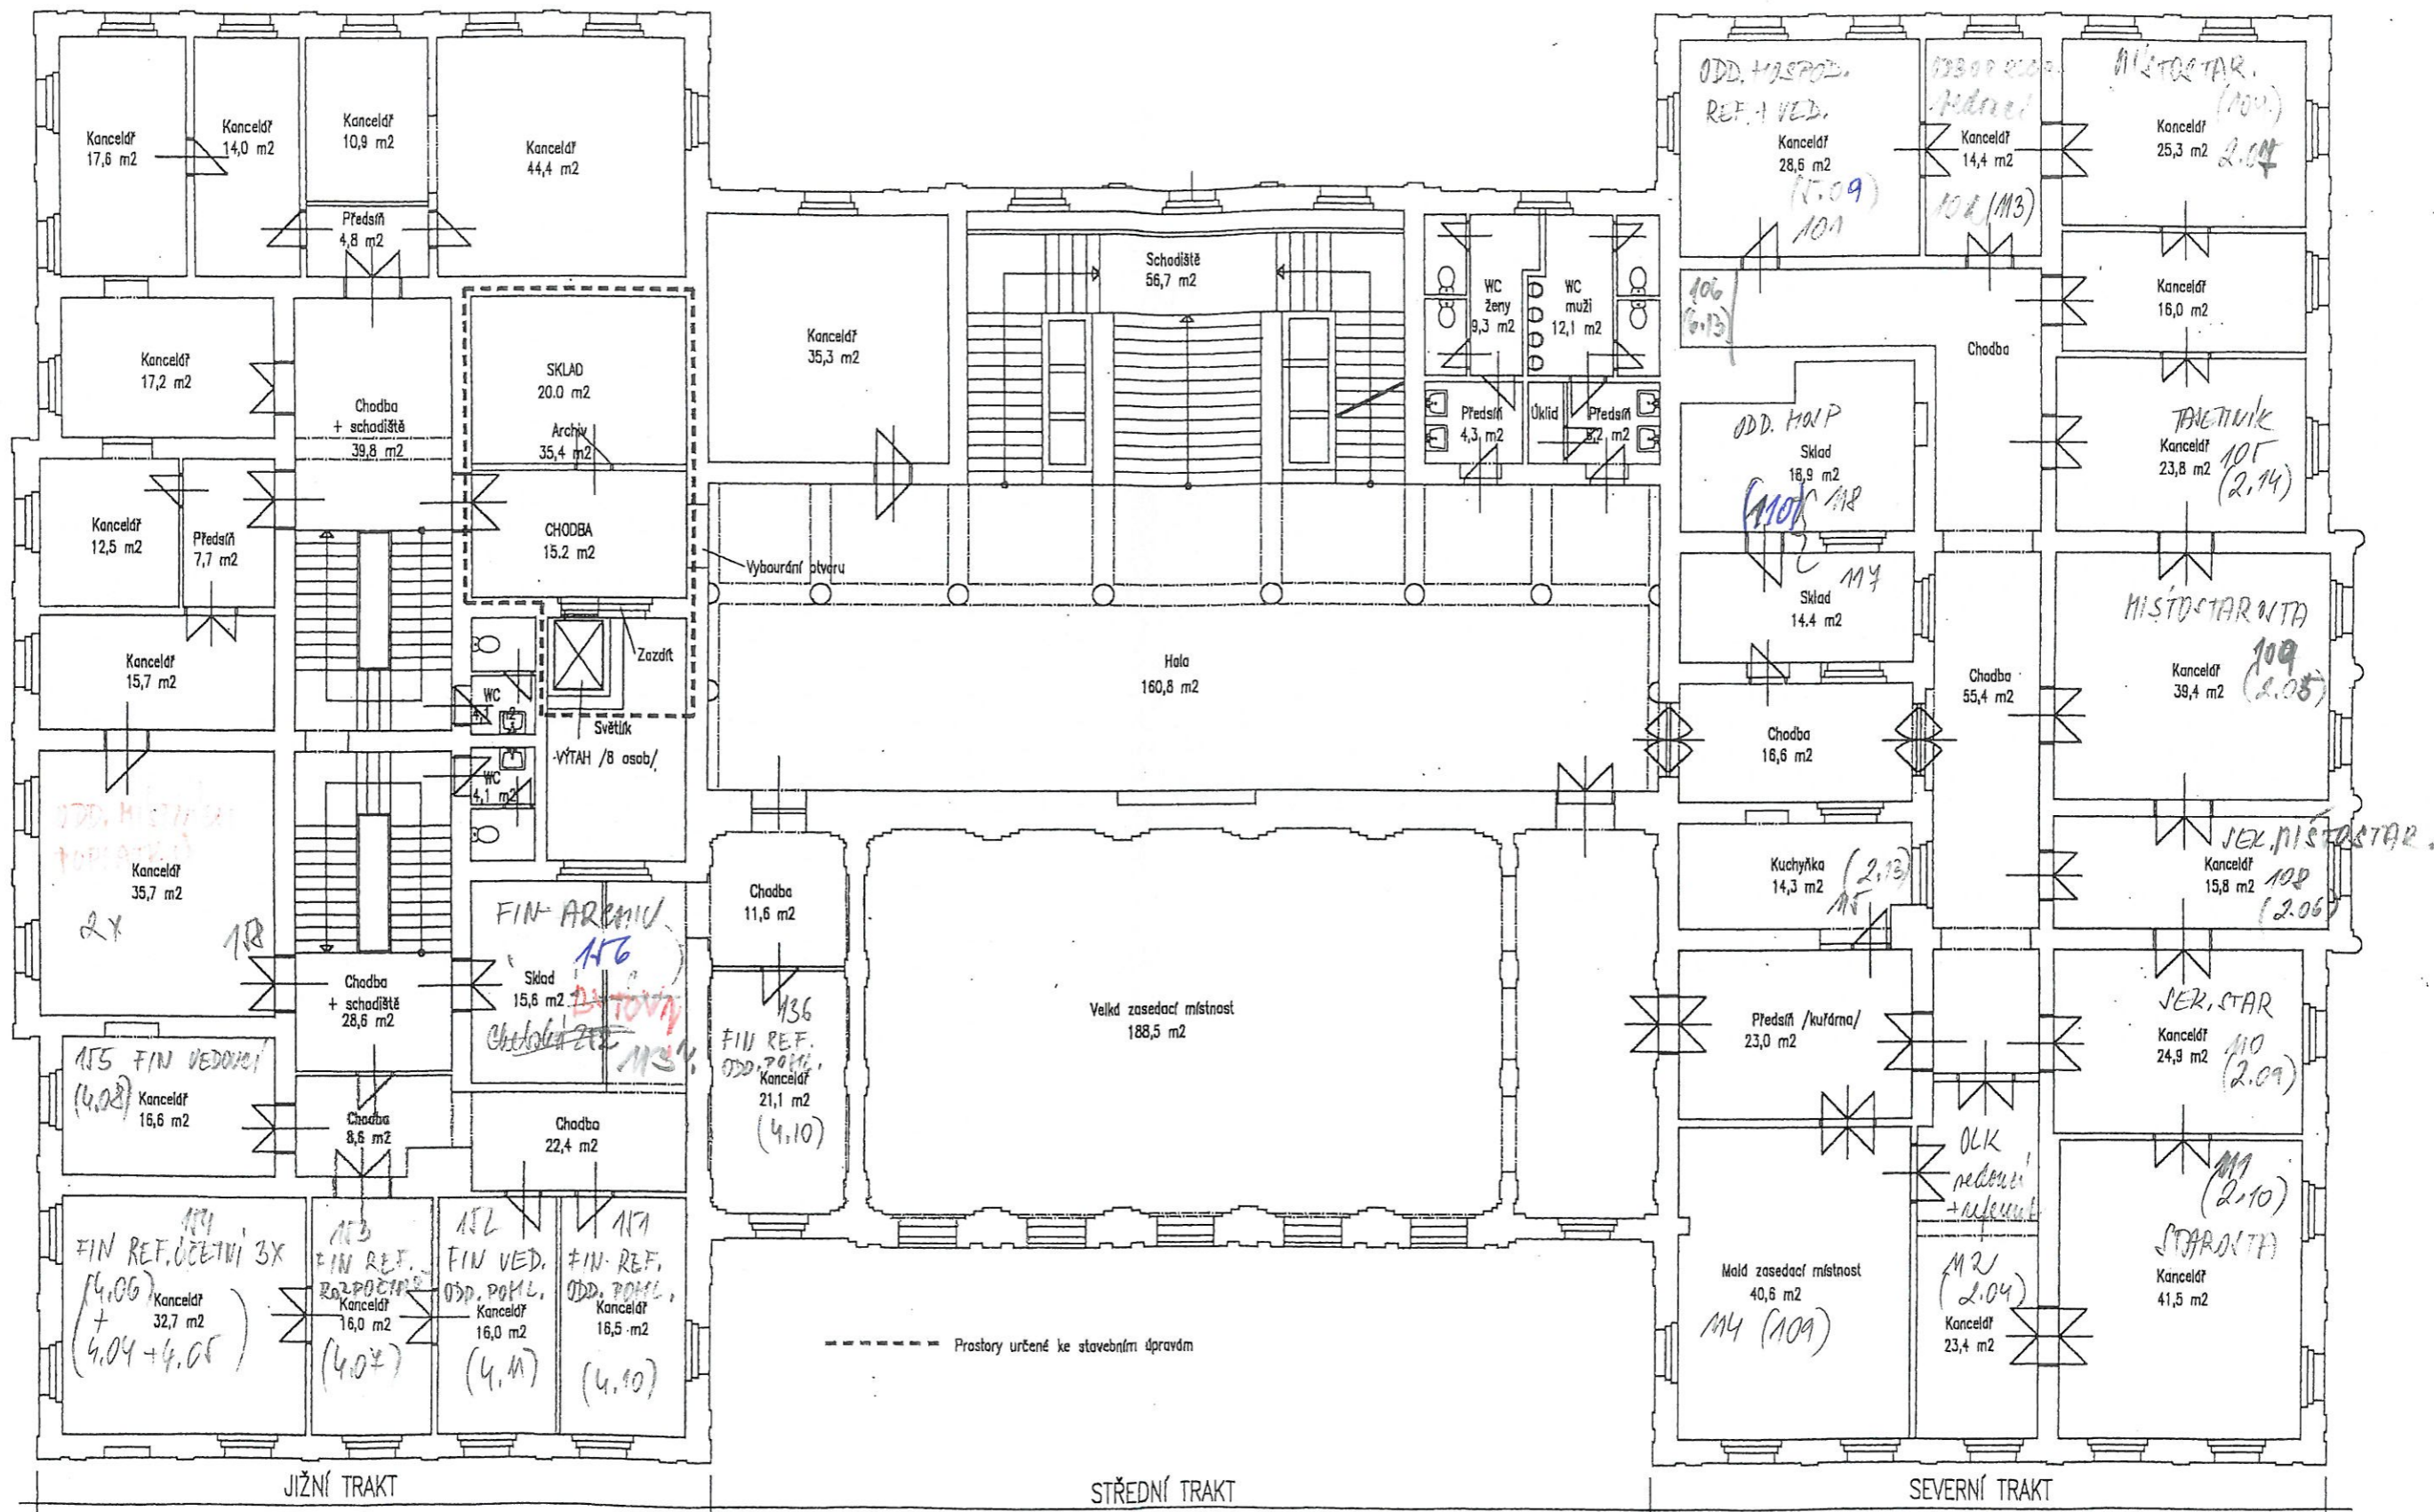


1. PATRO - 2. NP

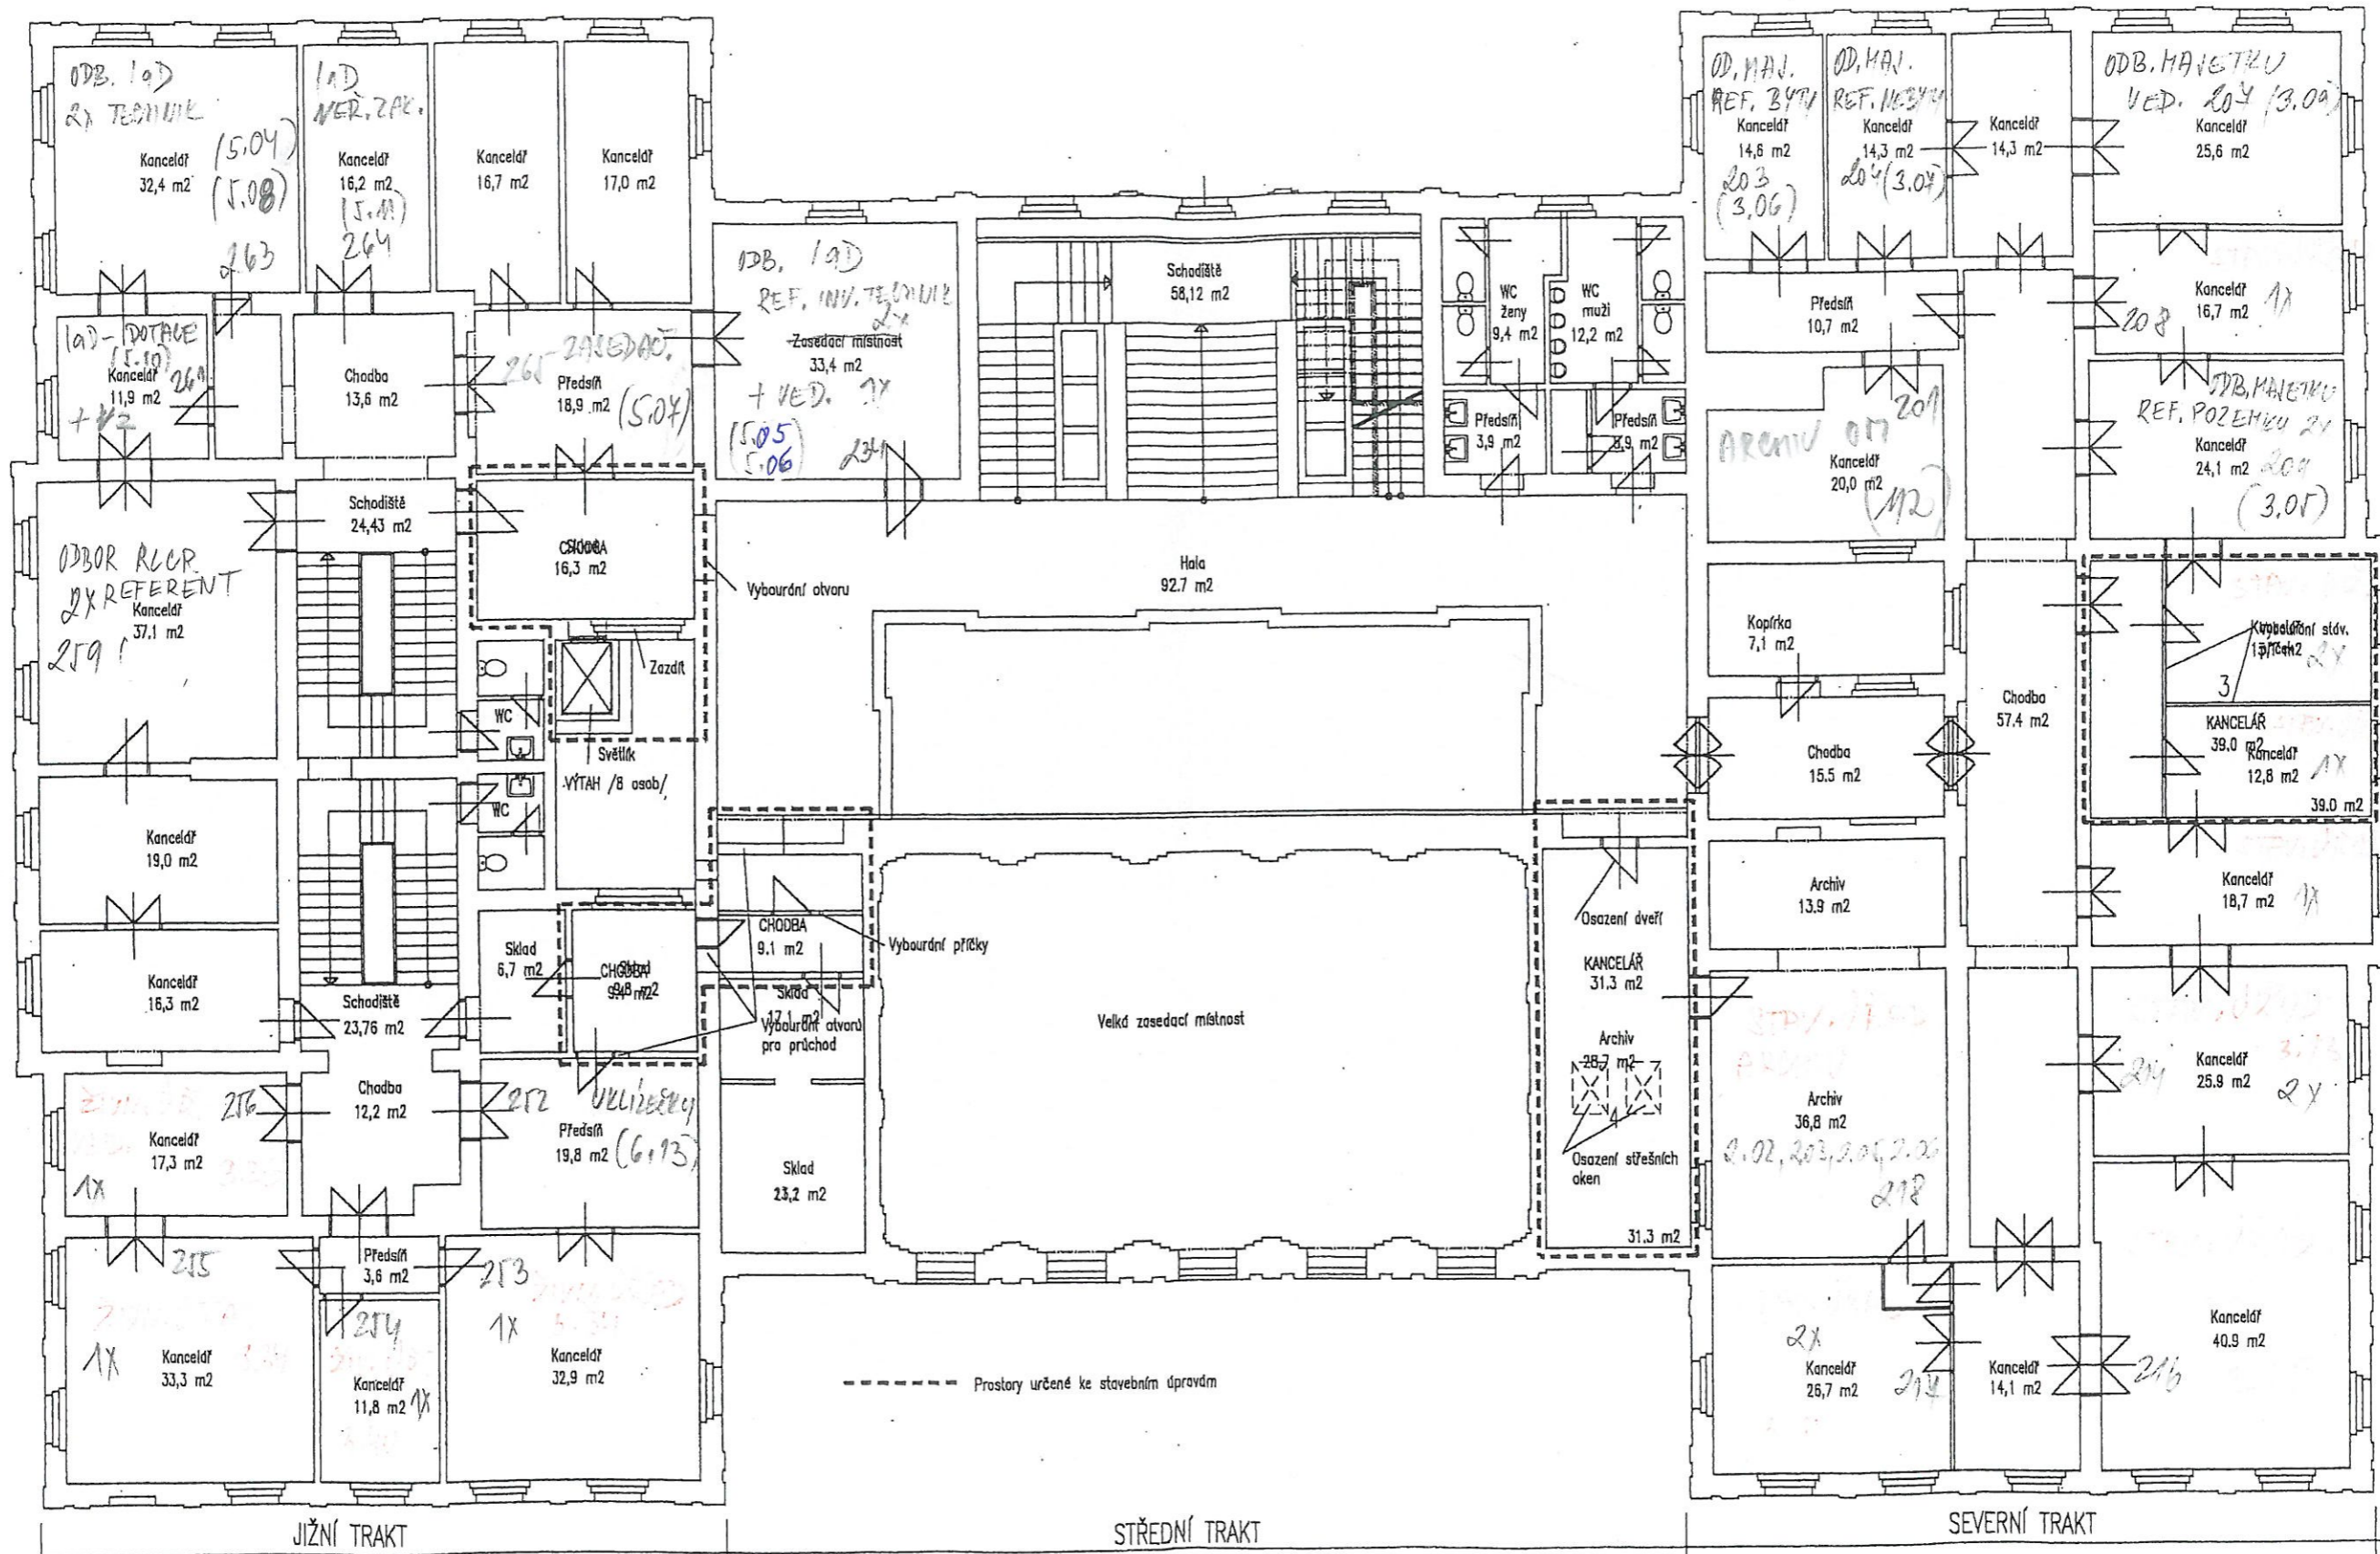

2. PATRO - 3. NP

LPD NICE

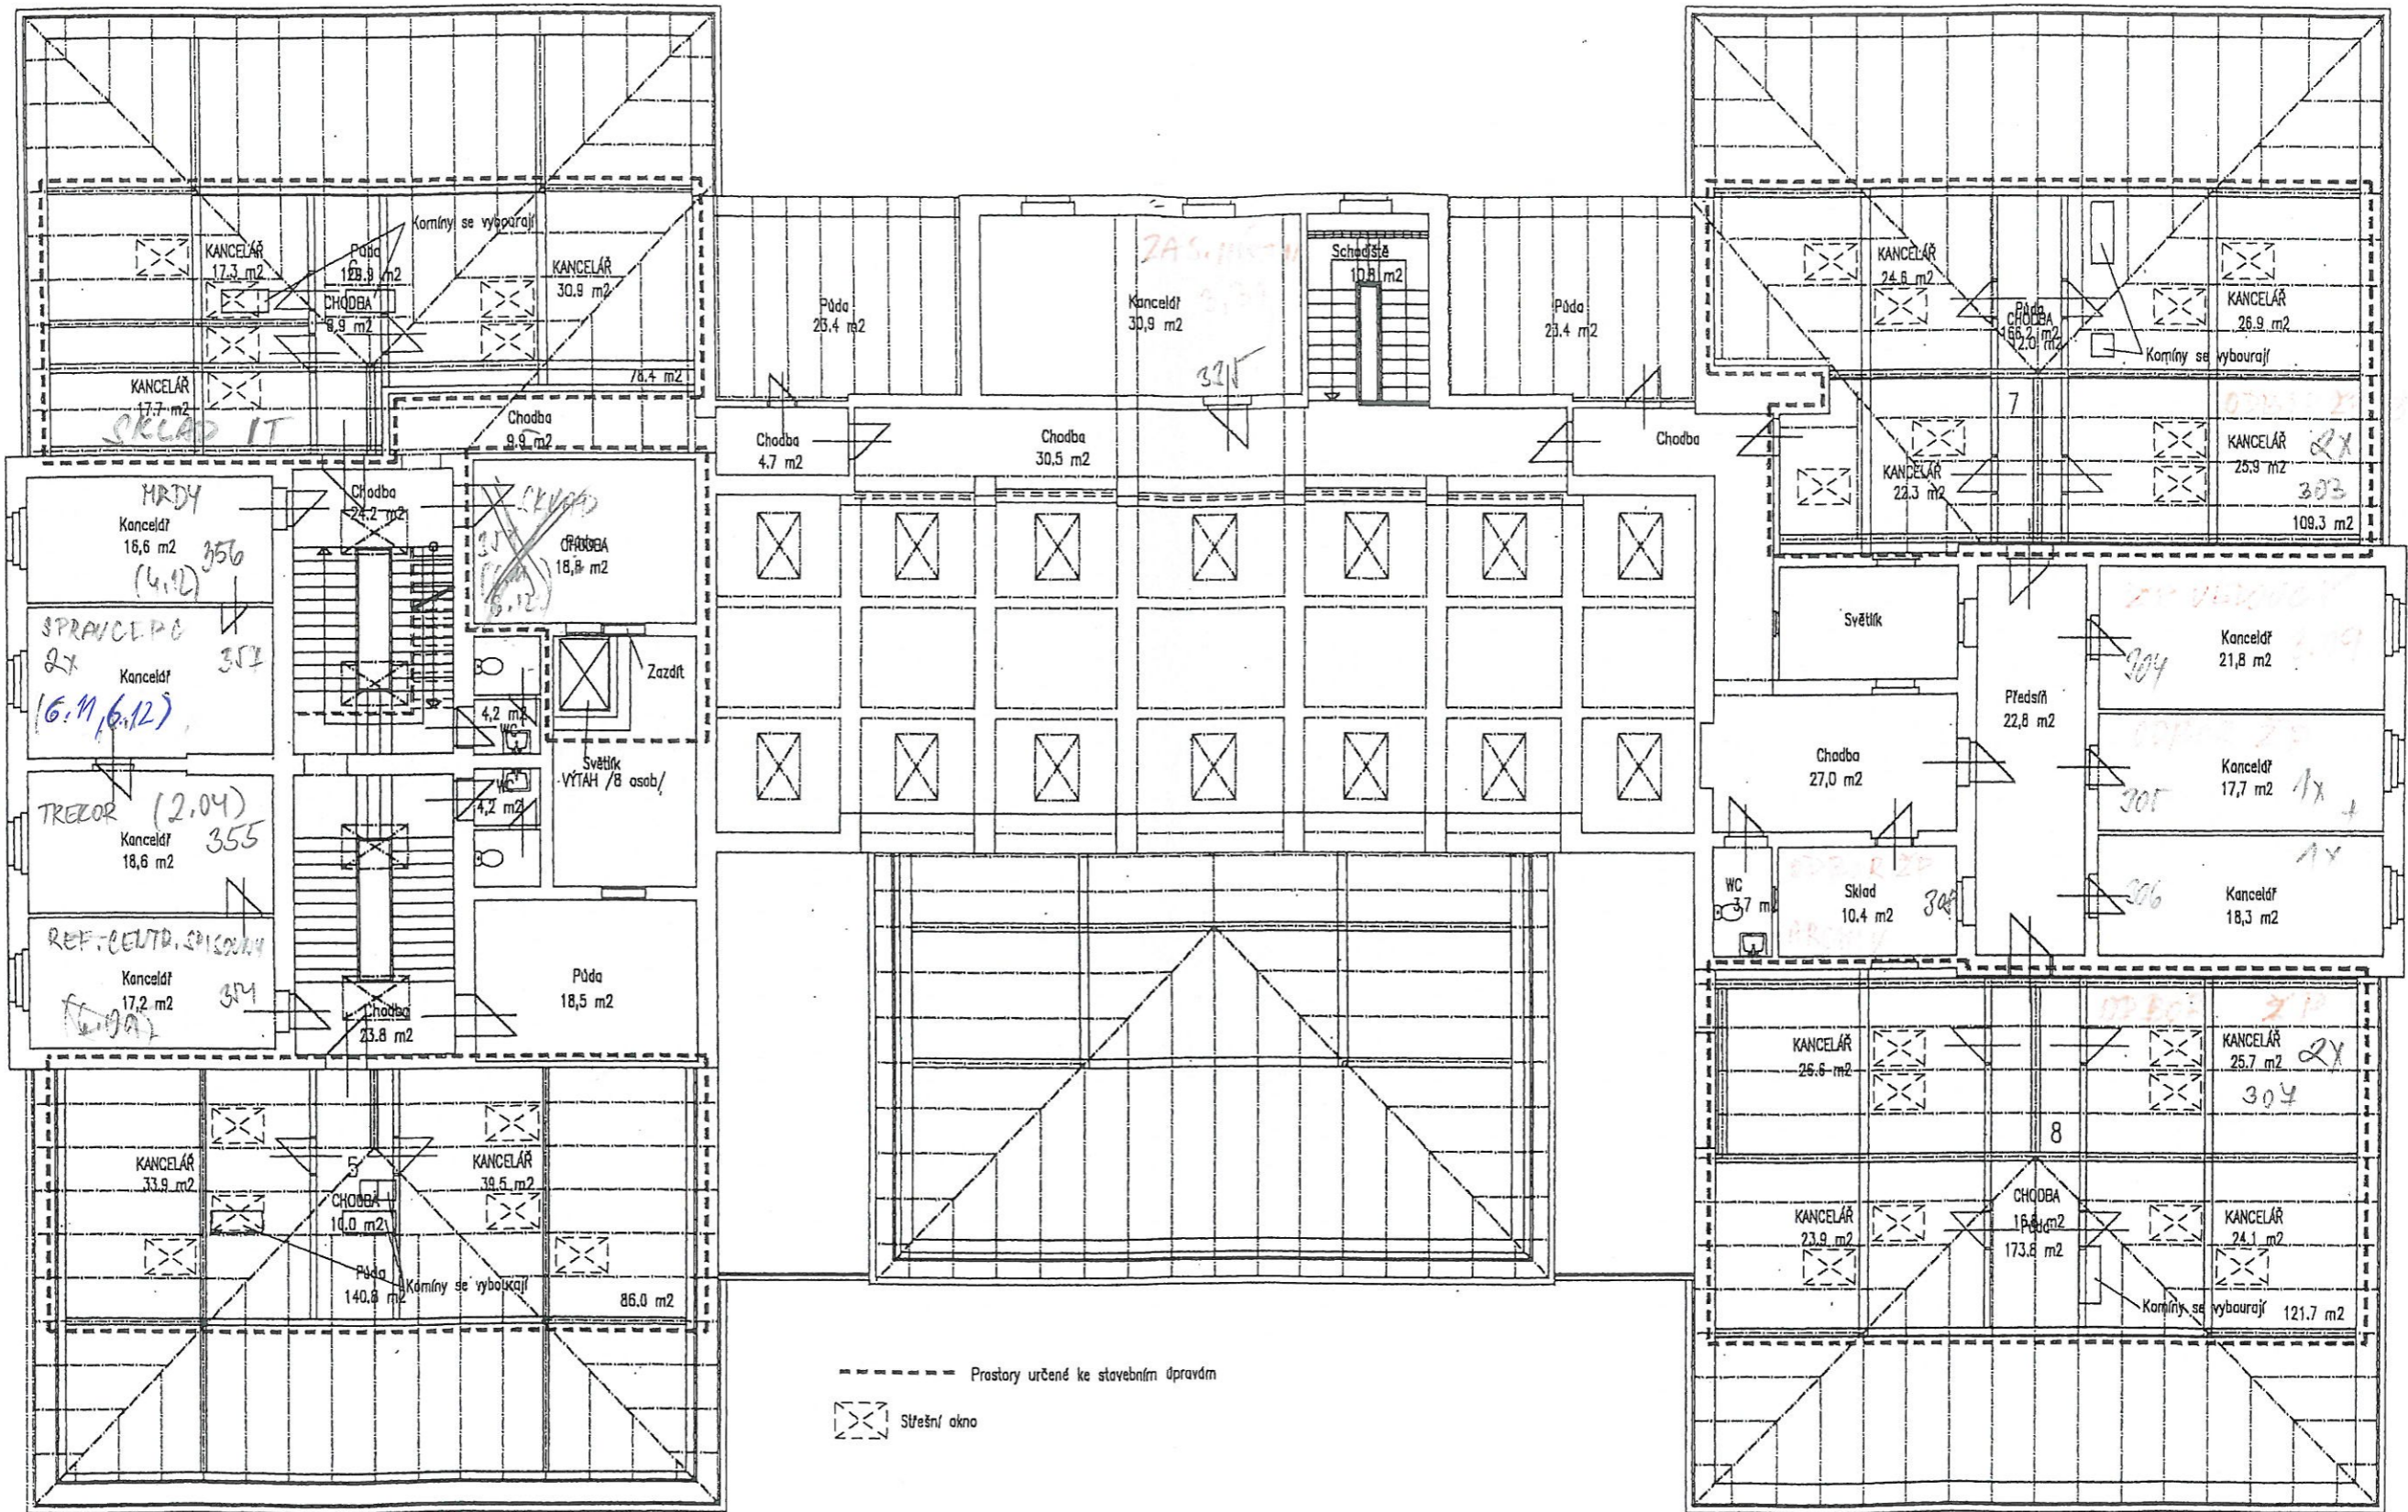

JIŽNÍ TRAKT

STŘEDNÍ TRAKT

SEVERNÍ TRAKT

3. PATRO - 4.NP