




Západní

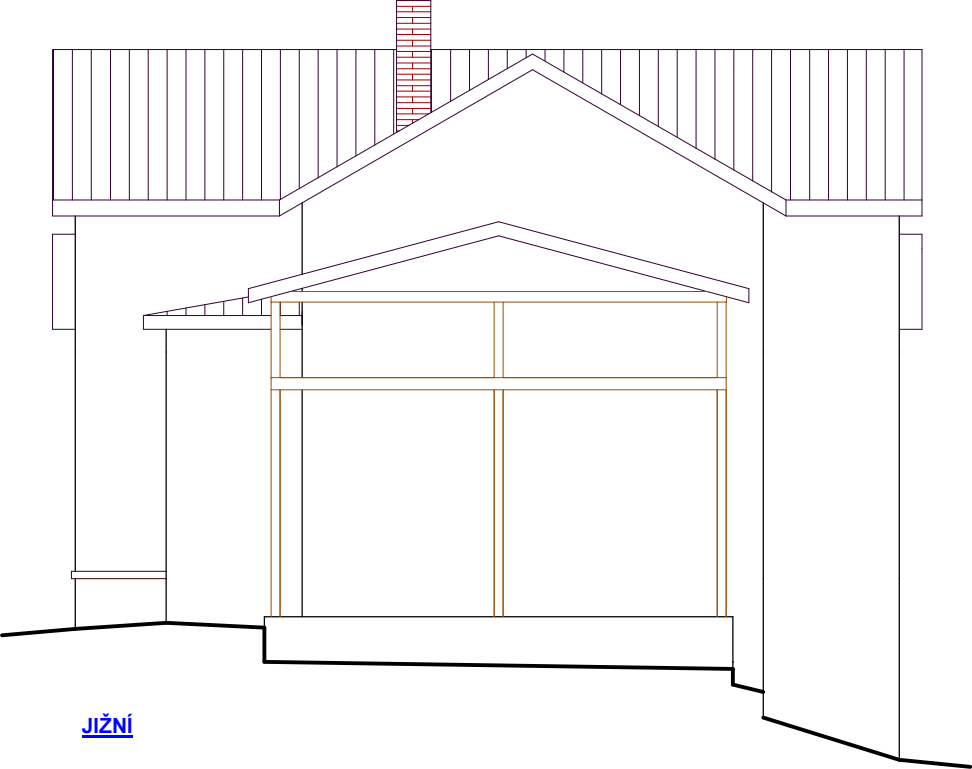

Jižní



Východní



Severní

Hlavní projektant Josef Jelinek		Vypracoval Valentina Hrabětová		PROKON projektová a inženýrská kancelář Plzeňská 131, Mariánské Lázně V. Hrabětová, IČO: 49769537	
Investor Město Mariánské Lázně, Ruská 155, 353 01 Mariánské Lázně					
Stavba DEMOLICE OBJEKTU U nemocnice č.p. 107, st.č. 204 MARIÁNSKÉ LÁZNĚ				Stupeň PD k demolici stavby	
				Zakázka Pd 131	
				Datum leden 2018	
Název výkresu Pohledy				Měřítko 1 : 100	Č. výkresu D.01.05