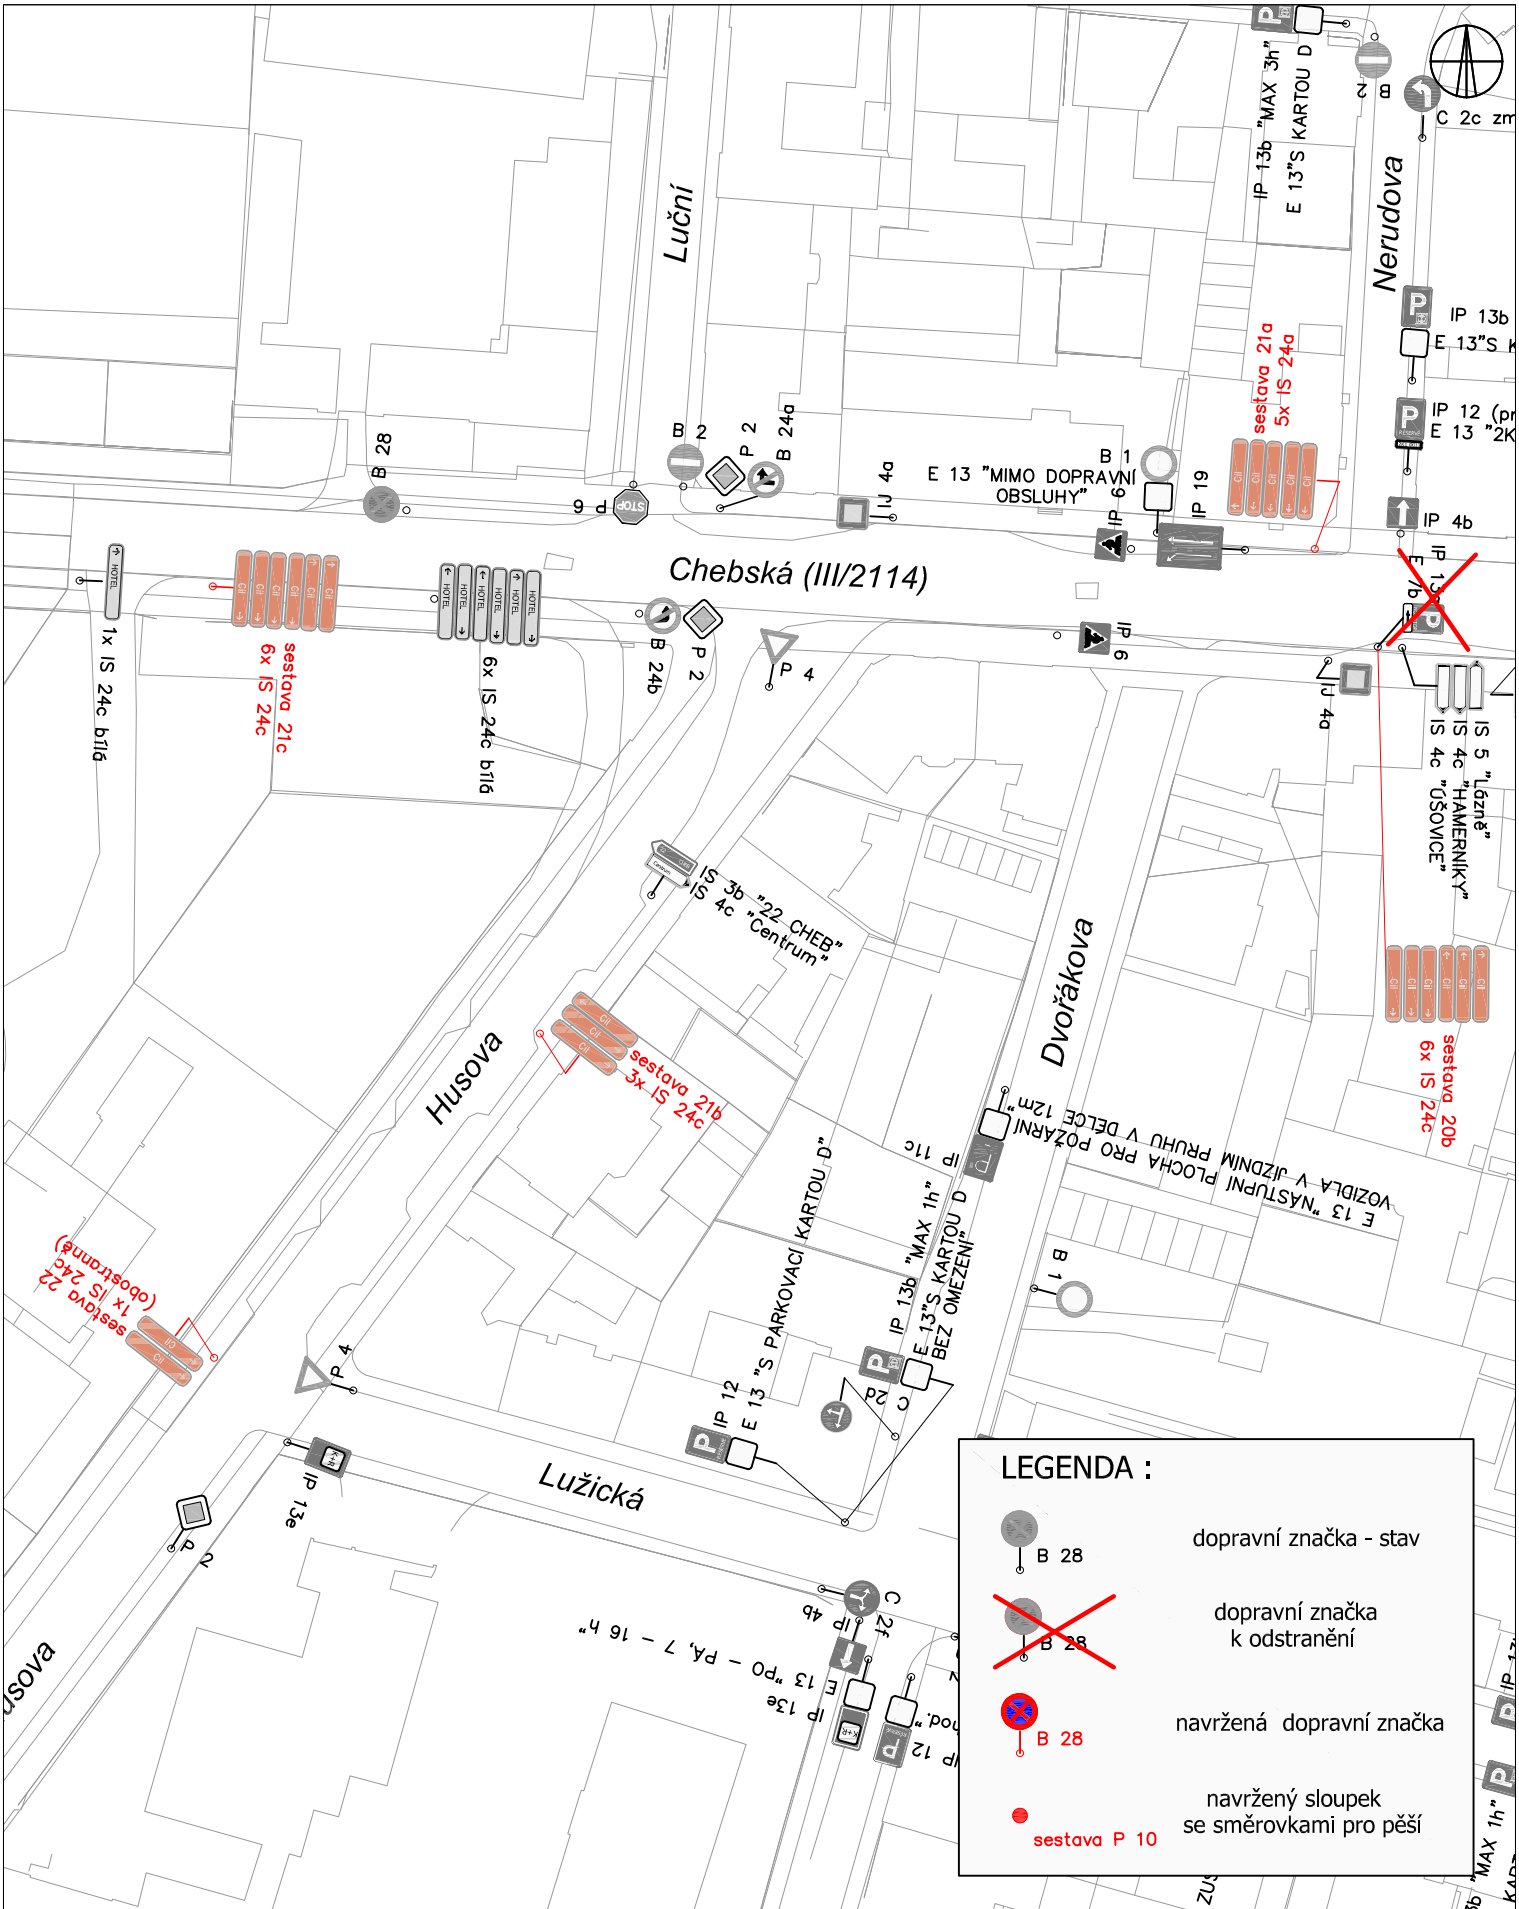

edip	objednatel :	Město Mariánské Lázně	zak. číslo : 19-08
	zhotovitel :	EDIP s.r.o.	datum : červen 2019
Pařížská 1, 301 00 Plzeň tel.: 377 224 667 edip@edip.cz	akce :	MARIÁNSKÉ LÁZNĚ Orientační dopravní značení	formát : A4 měřítko : 1:1 000
		lokalita: Chebská - Husova - Lužická	č. přílohy : 21 paré :