


LEGENDA:

- PROSTÝ BETON C25/30 XF3 S3
- PODKLADNÍ BETON C25/30 XF3 S3, TL. 100mm
- ROVNANINA Z LK S PROSYPEM (FRAKCE PROSYPU 16–32mm), MIN. VELIKOST KAMENE 250mm (HMOTNOST 50–80kg), V PATĚ FIGURY MIN. VELIKOST KAMENE 300mm (HMOTNOST NAD 80kg)
- HRUBÁ KAMENNÁ DLAŽBA DO ŠD LOŽE (FRAKCE 8–32) S VYKLÍNOVÁNÍM, MIN. VELIKOST 250mm (HMOTNOST 50–80kg), TL. ŠD LOŽE 150mm
- KAMENNÝ PAS – ROVNANINA Z LK, VELIKOST HLAVNÍ OSY KAMENE 0.6m (HMOTNOST 200–300kg), KAMENY ULOŽENY NA ŠTĚT, ROVNANINA PROSYPÁNA KAMENIVEM 16–32mm
- ZÁHOZ Z LK, MIN. VELIKOST KAMENE 250mm (HMOTNOST 50–80kg)
- ZÁSYP VÝKOPKEM – ZÁSYP ZHUTNĚN
- PŘEKRYTÍ ZÚRODNITELNOU ZEMINOU TL. 150mm A OSETÍ TRAVNÍM SEMENEM

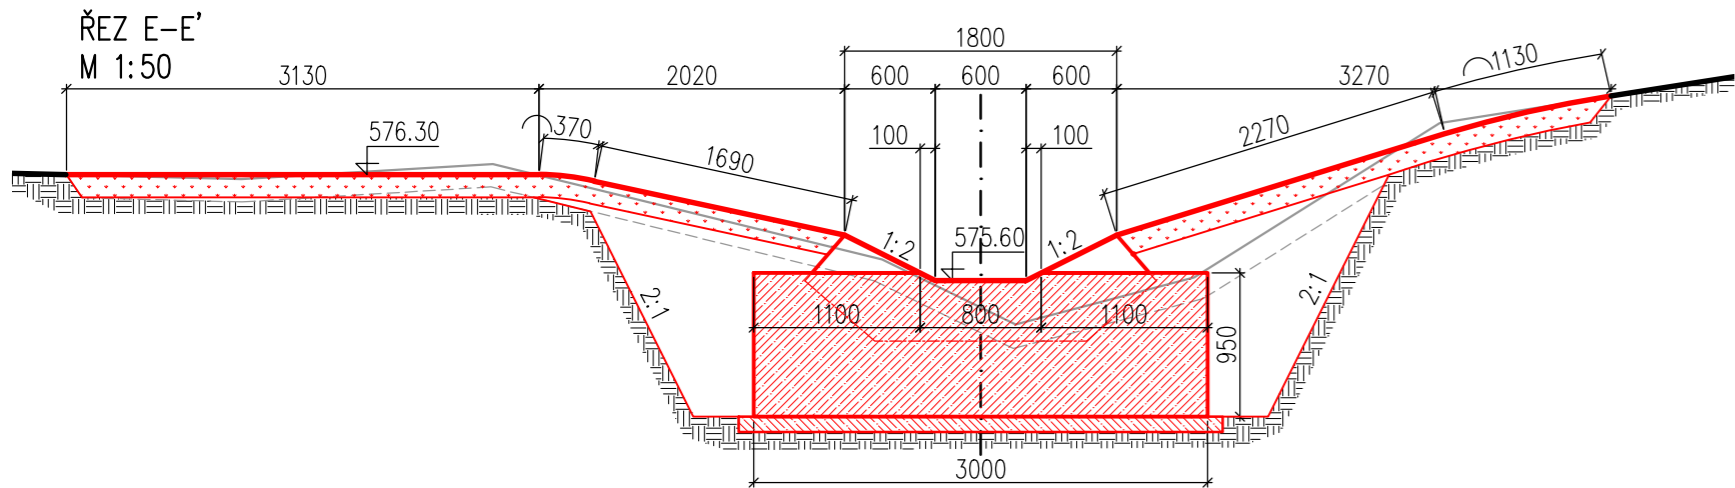

VÝŠKOVÝ SYSTÉM: Bpv
SOUŘADNICOVÝ SYSTÉM: S–JTSK

VYPRACOVAL: Ing.A.VOKURKA, Ing.O.SKALIČKA		AV ProENVI, s.r.o. KOLONKA 118/8 PRAHA 6 – LYSOLAJE	
INVESTOR: MĚSTO MARIÁNSKÉ LÁZNĚ	KRAJ KARLOVARSKÝ		
AKCE: OBNOVA TŮNĚ MARIANKA		DATUM: 7/2018	
		STUPEŇ: DSP/DPS	
PŘÍLOHA: PRŮLEH TŮNĚ	MĚŘÍTKO: 1:50, 1:100	Č.PŘÍLOHY: D.5	
		FORMÁT: 3xA4	