


PODÉLNÝ PROFIL OSOU VT/ZÁTOPOU
M 1:50/500

KATASTRÁLNÍ ÚZEMÍ
POZEMEK KN
VODNÍ TOK

2226

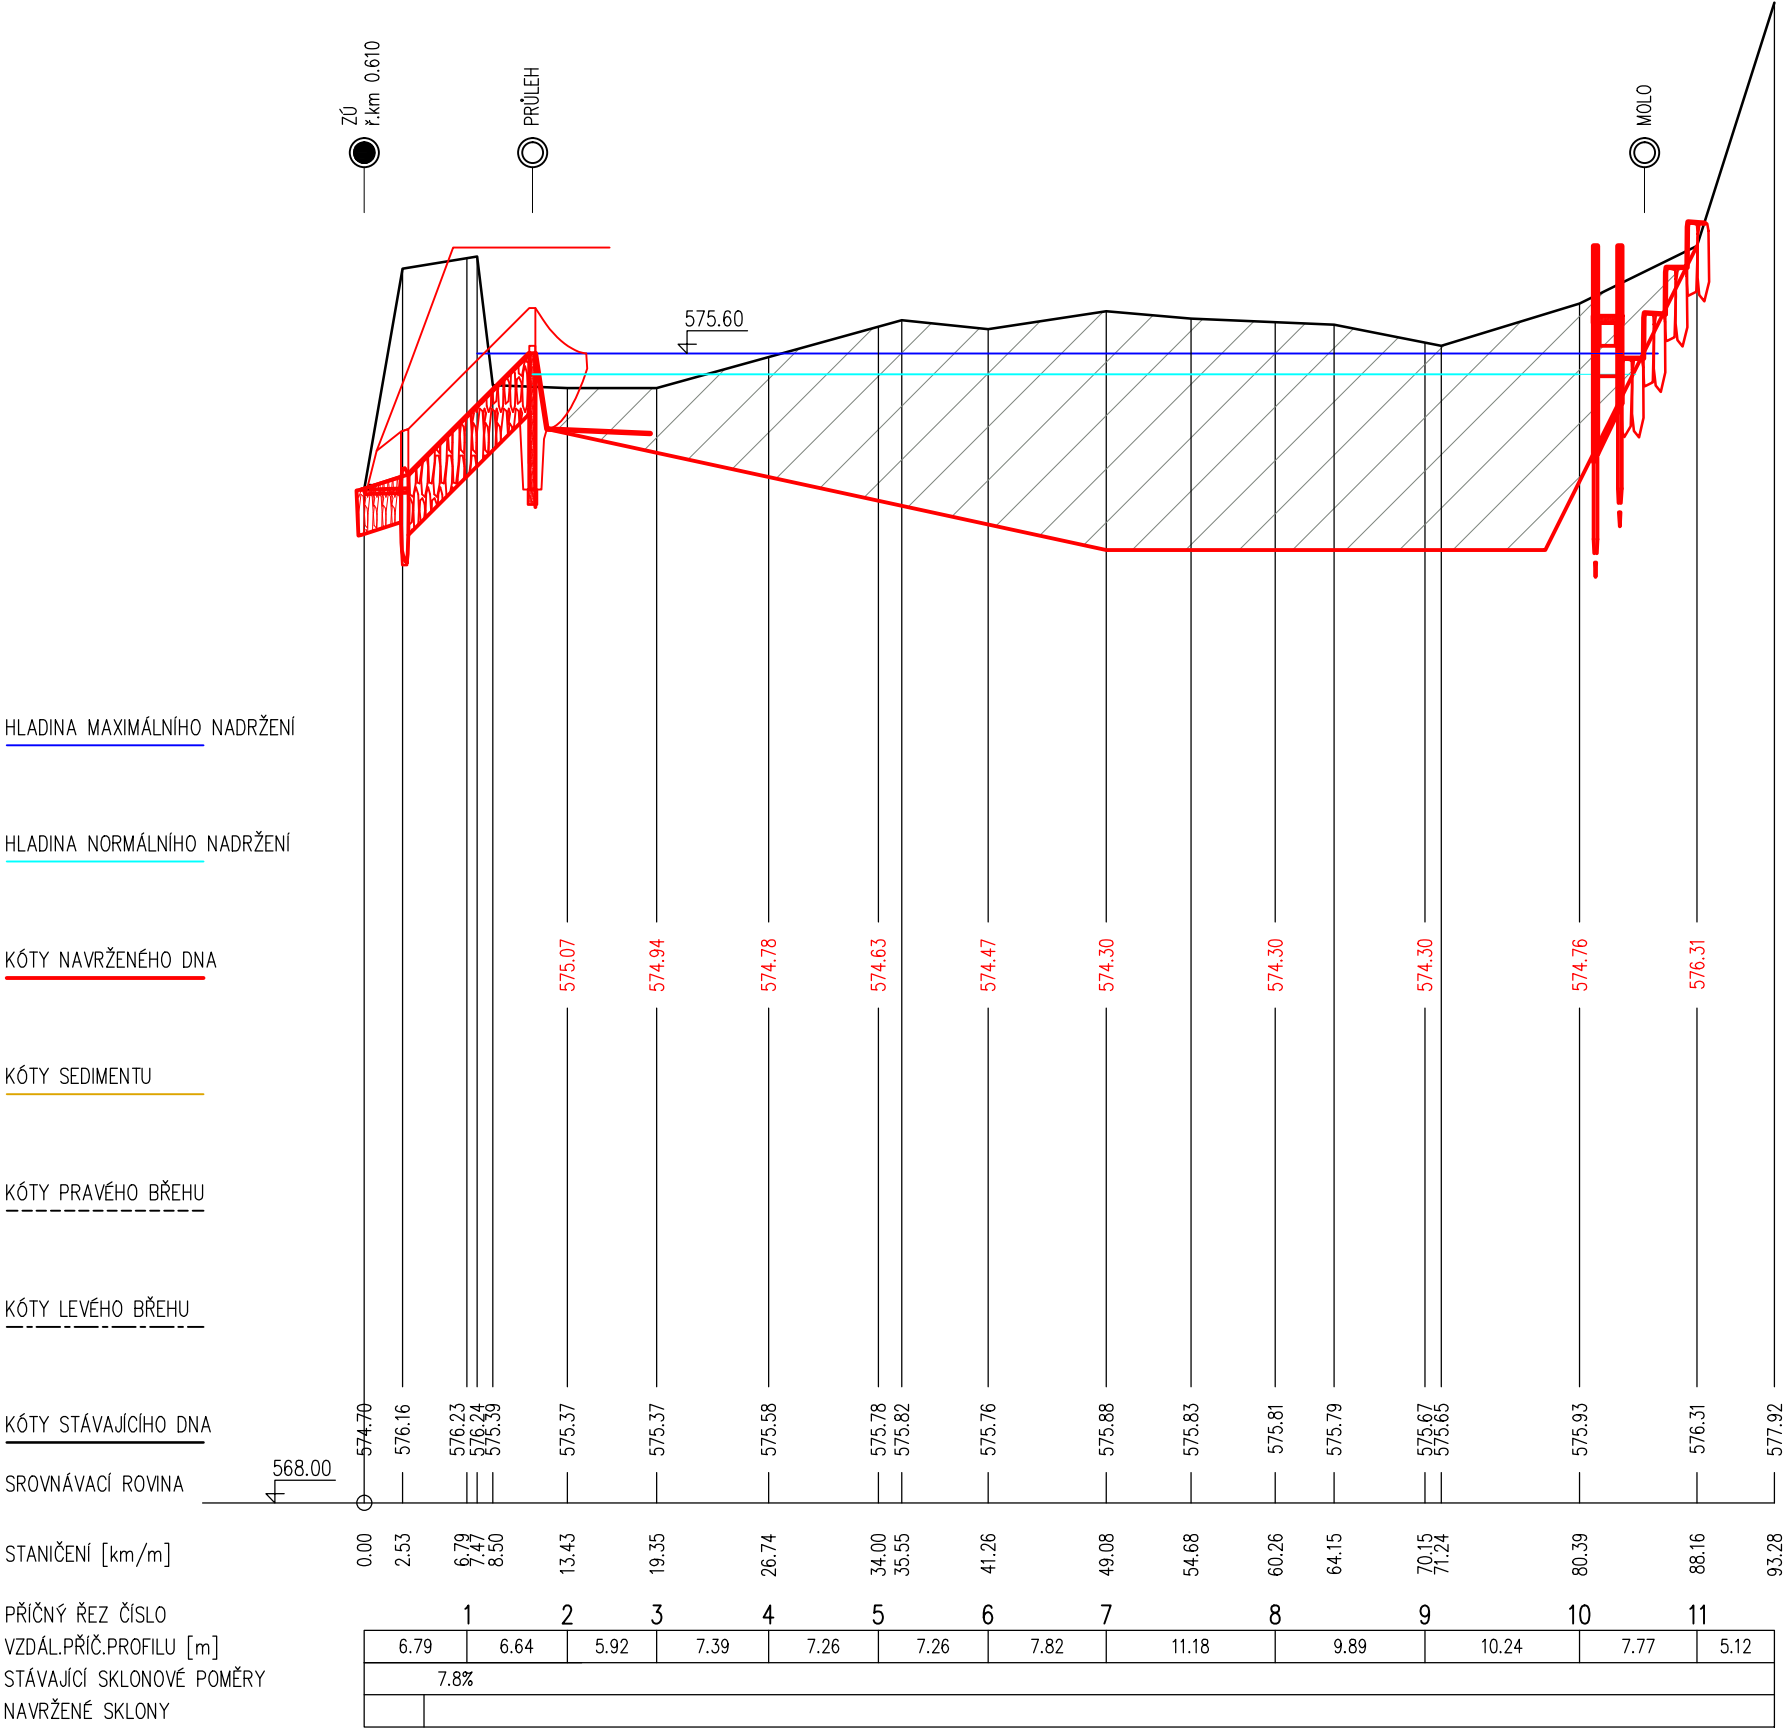

VÝŠKOVÝ SYSTÉM: Bpv
SOUŘADNICOVÝ SYSTÉM: S-JTSK

VYPRACOVAL: ING. A. VOKURKA, ING. SKALIČKA		AV ProENVI, s.r.o. KOLONKA 118/8 PRAHA 6 – LYSOLAJE	
INVESTOR: MĚSTO MARIÁNSKÉ LÁZNĚ	KRAJ KARLOVARSKÝ		
AKCE: OBNOVA TŮNĚ MARIANKA		DATUM: 07/2018	
		STUPEŇ: DSP/DPS	
PŘÍLOHA: PODÉLNÝ PROFIL		MĚŘITKO: 1:50/500	Č.PŘÍLOHY: D.2
		FORMÁT: 2.5x4	