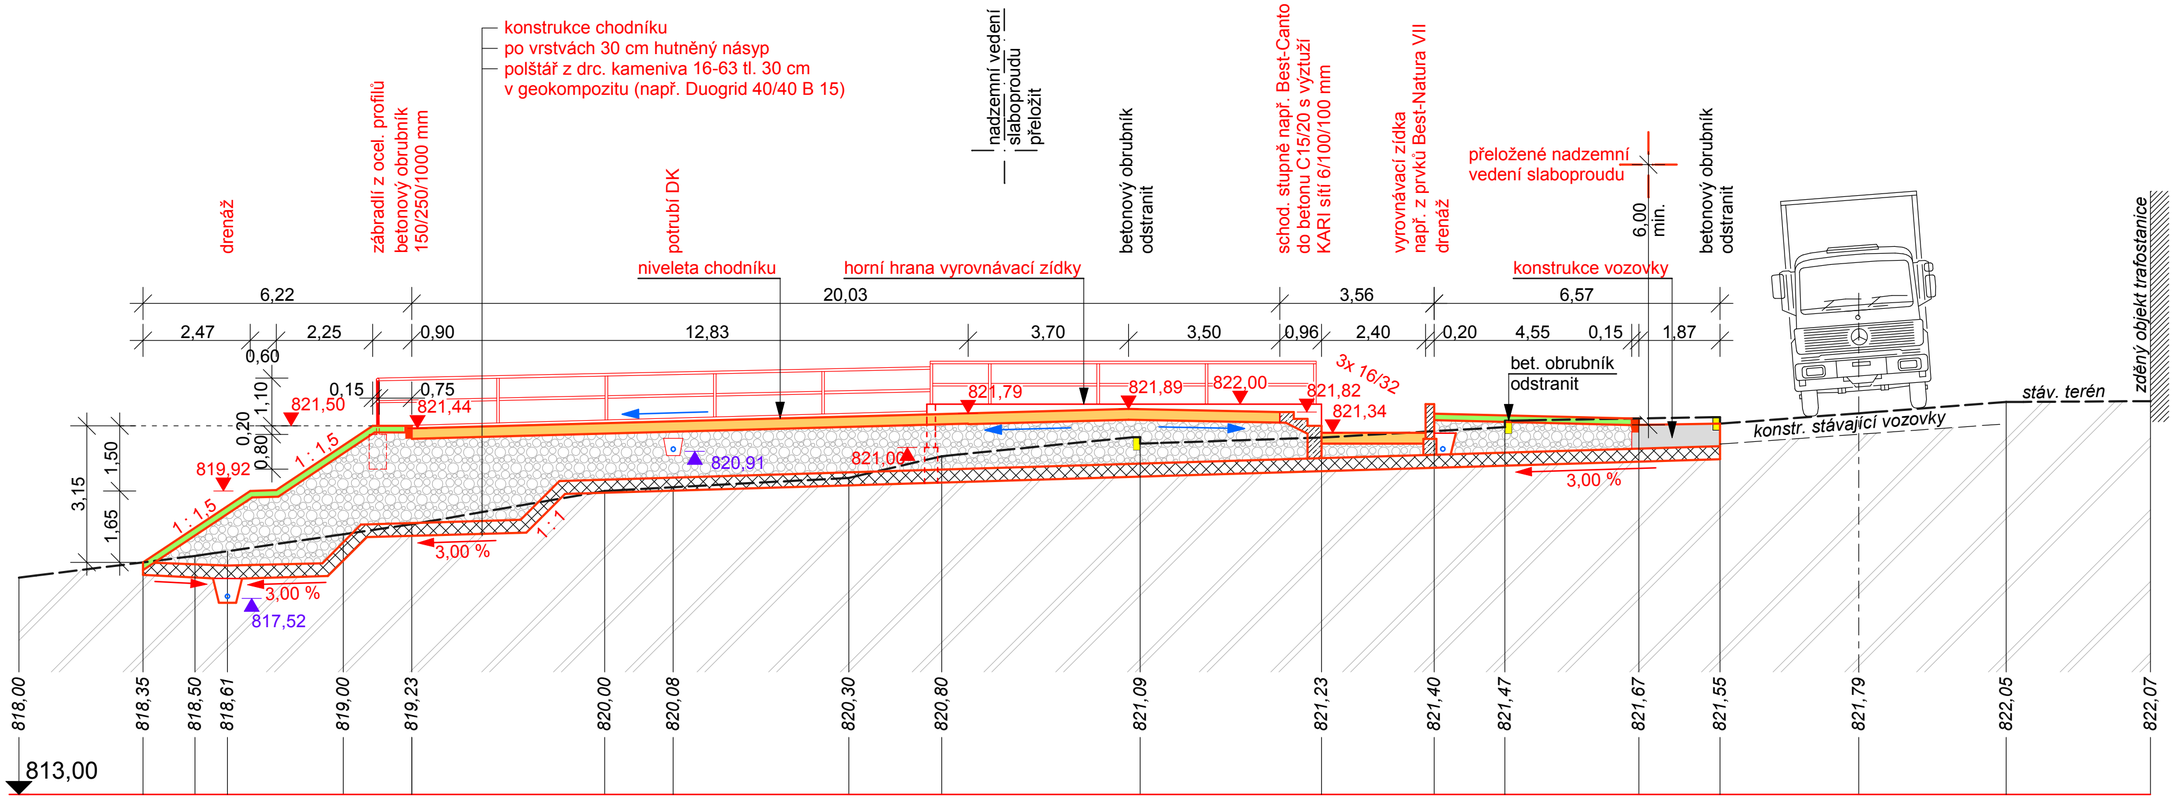

Zodpovědný projektant Josef Jelínek		**Vypracoval** Josef Jelínek	***PROKON*** projektová a inženýrská kancelář Plzeňská 131/15 Mariánské Lázně IČO : 10340866
Obec Mariánské Lázně	**Okres** Cheb	**Kraj** Karlovarský	
Stavebník **Město Mariánské Lázně, Ruská 155, 353 01 Mariánské Lázně**			
Stavba **PARKOVACÍ STÁNÍ PRO 2 AUTOBUSY K L A D S K Á**			**Účel PD :** DSP
			Část PD STAVEBNÍ ČÁST
Objekt **SO 100 - POZEMNÍ KOMUNIKACE**			**Datum** ČERVEN 2013
Název výkresu **PODÉLNÝ PROFIL CHODNÍKU**			**Měřítko** **1 : 100** **Č. výkresu** **C- 04**