


Místní komunikace funkční skupiny C - MO2p 12/9,25/50

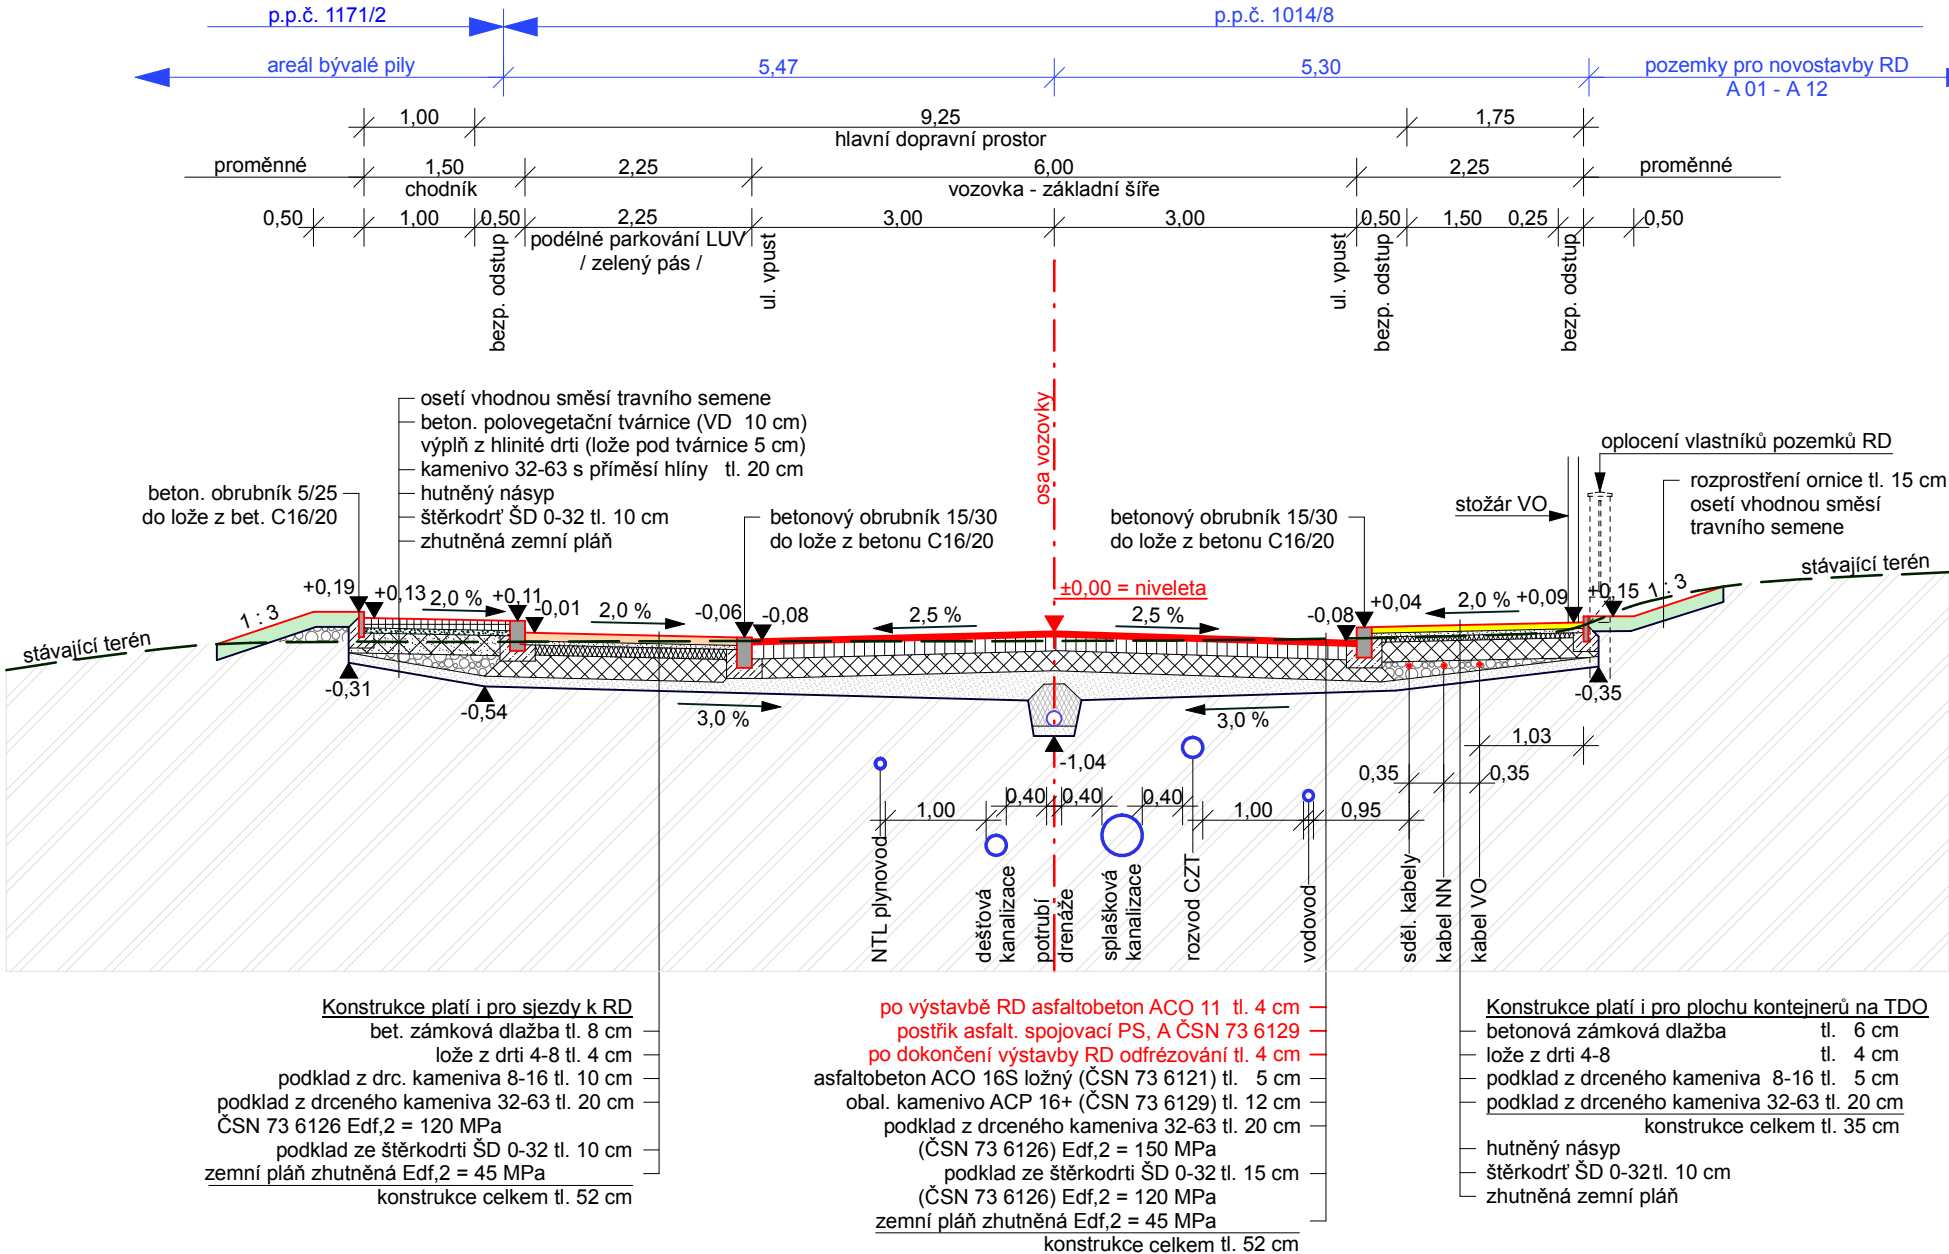

POZNÁMKA

Předložený návrh řešení bude upřesněn dalším stupněm projektové dokumentace m.j. zejména s ohledem na výsledky hydrogelologického průzkumu.

Podmínky správce komunikace TDS, s.r.o. Mar. Lázně k opravám vozovek po jejich zásahu v souvislosti s budováním inženýrských sítí viz text přiložený k souhrnné technické zprávě.

Drenážní potrubí a uliční vpustě budou napojeny na dešťovou kanalizaci, do této kanalizace nebude napojena dešťová voda ze střech a ploch RD.

Případné upřesnění uložení inženýrských sítí bude respektovat ČSN 73 6005.

Zodp. projektant Josef Jelínek		Vypracoval Josef Jelínek		PROKON projektová a inženýrská kancelář Plzeňská 131/15 Mariánské Lázně IČO : 10340866
Obec Mariánské Lázně	Okres Cheb	Kraj Karlovarský		
Stavebník Město Mariánské Lázně, Ruská 155, 353 01 Mariánské Lázně			Účel PD : DUR	
Stavba ZÁSTAVBA LOKALITY U PILY MARIÁNSKÉ LÁZNĚ			Část PD VÝKRESOVÁ DOKUMENTACE	
Objekt			Datum ZÁŘÍ 2015	
Název výkresu VZOROVÝ PŘÍČNÝ ŘEZ			Měřítko 1 : 75	Č. výkresu D- 03