


Zadní vstup




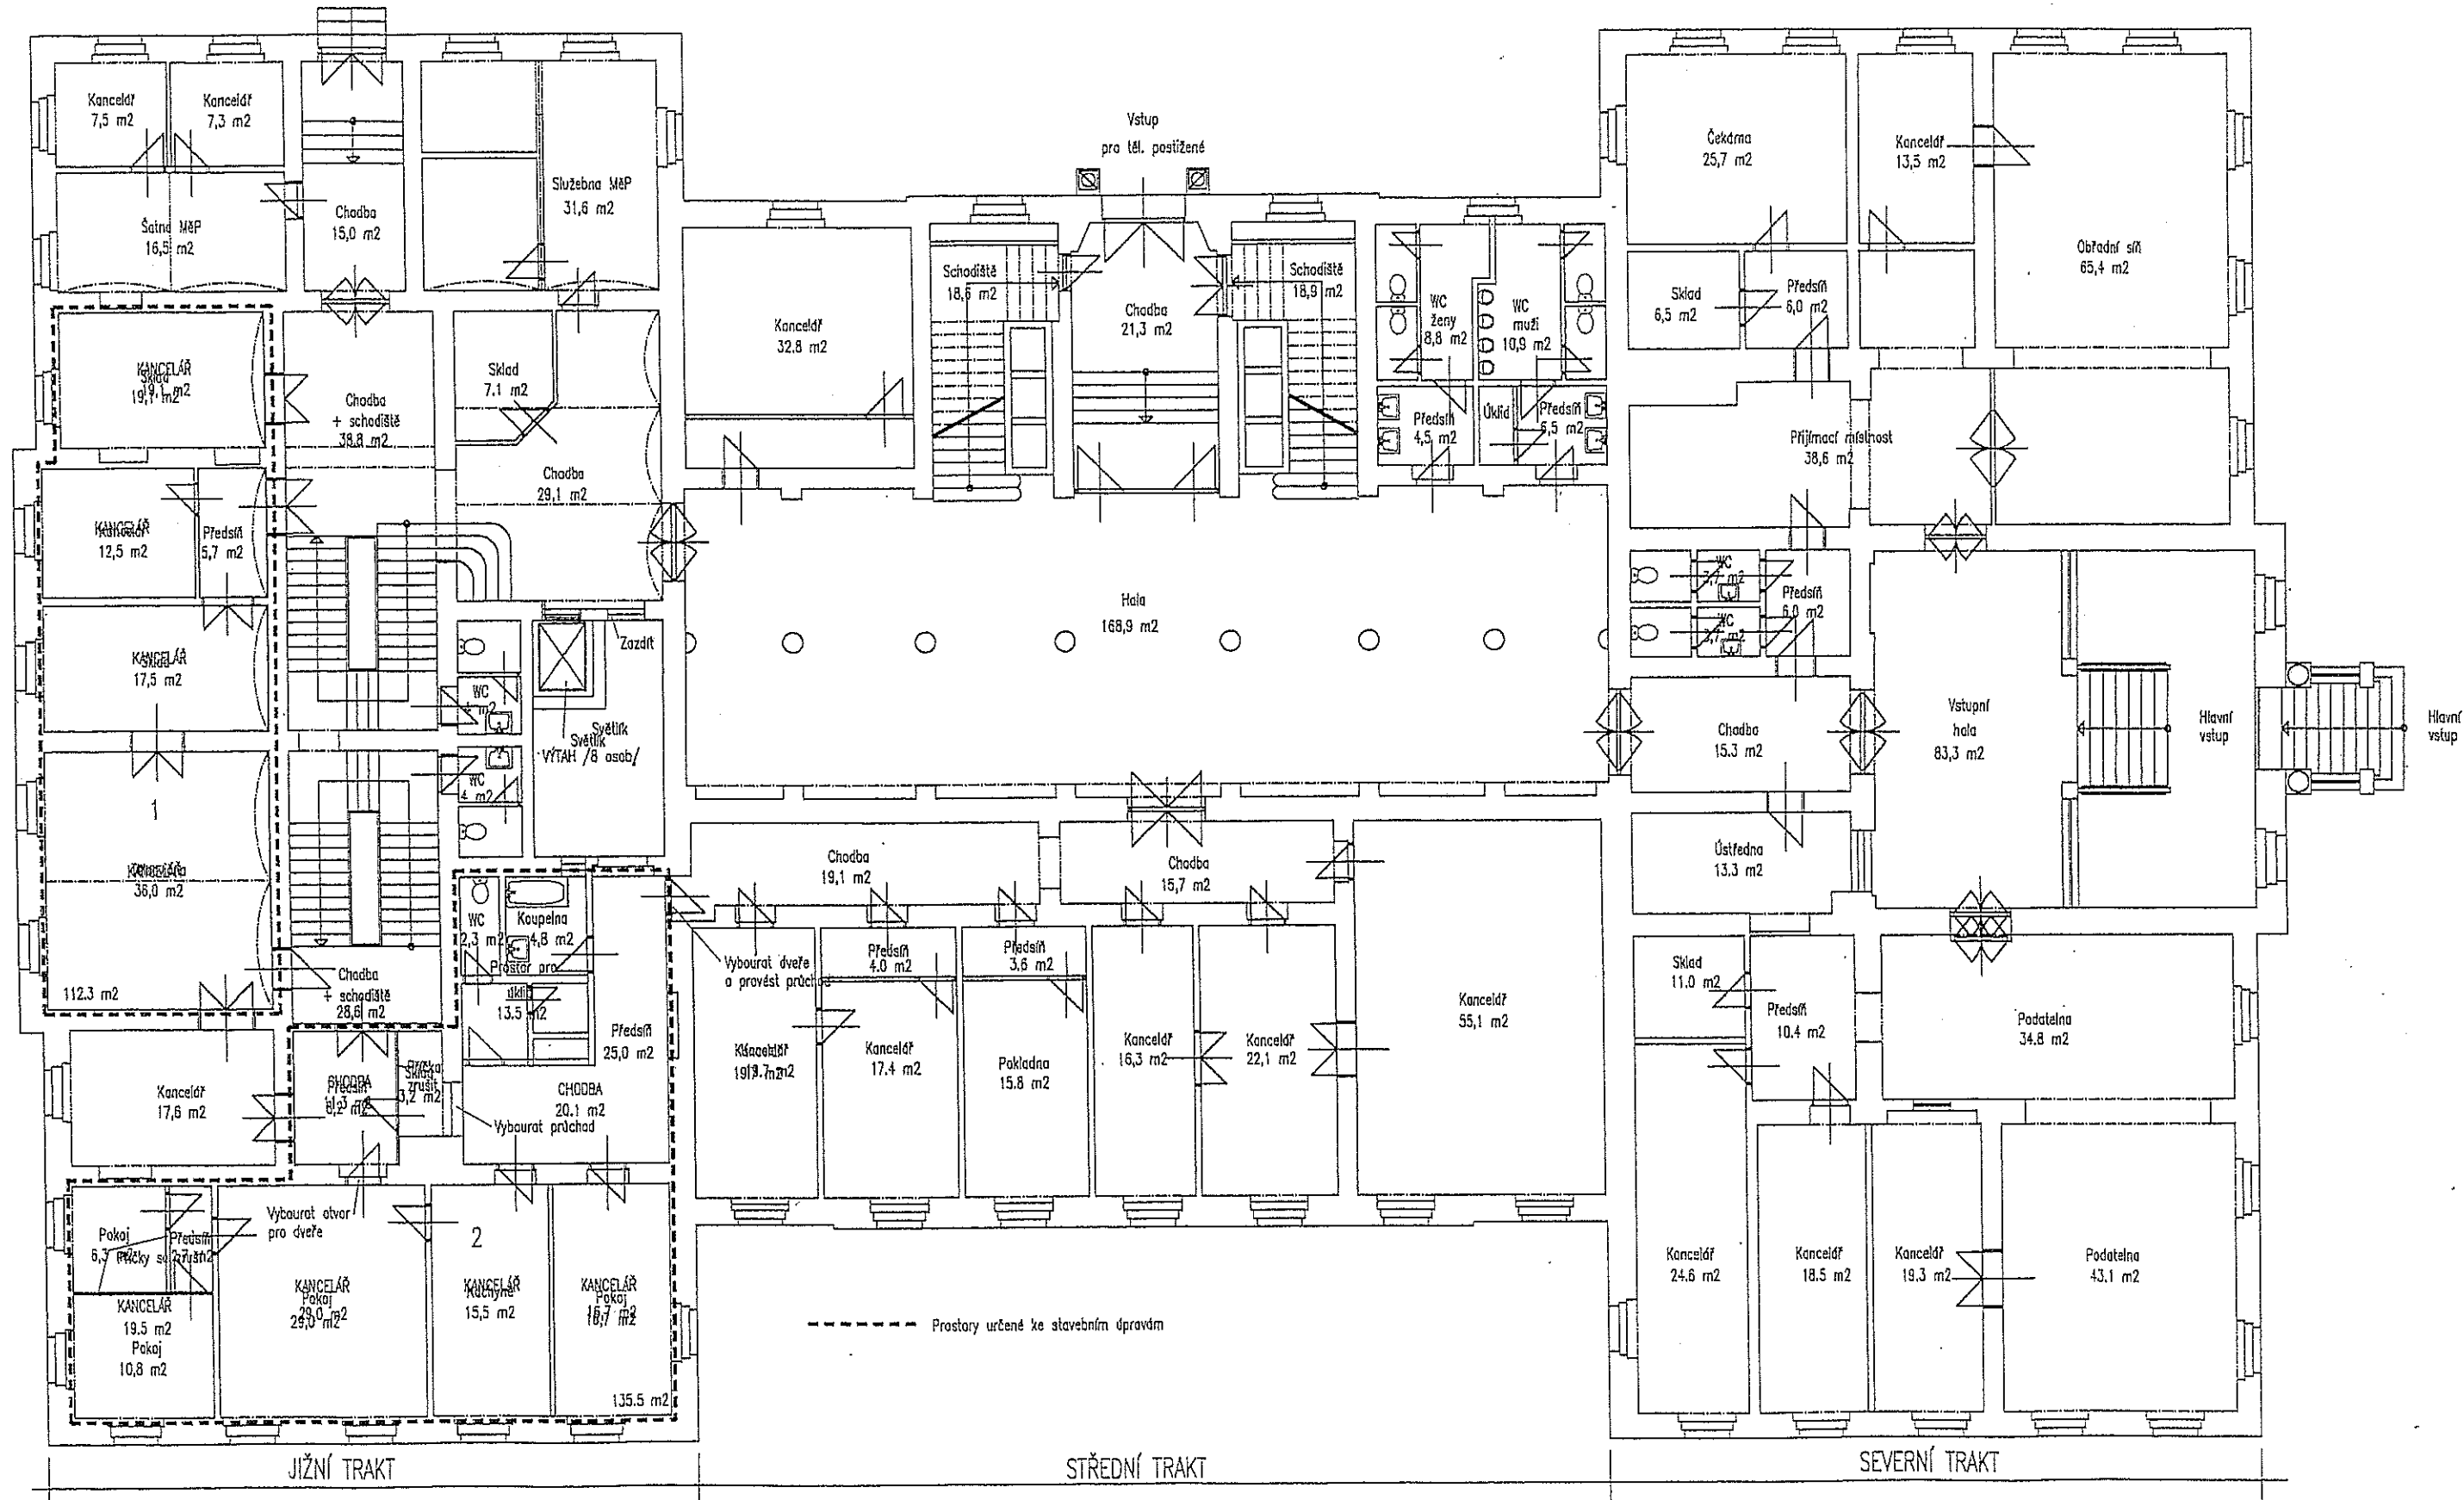


JIŽNÍ TRAKT


STŘEDNÍ TRAKT


SEVERNÍ TRAKT

Přízemí

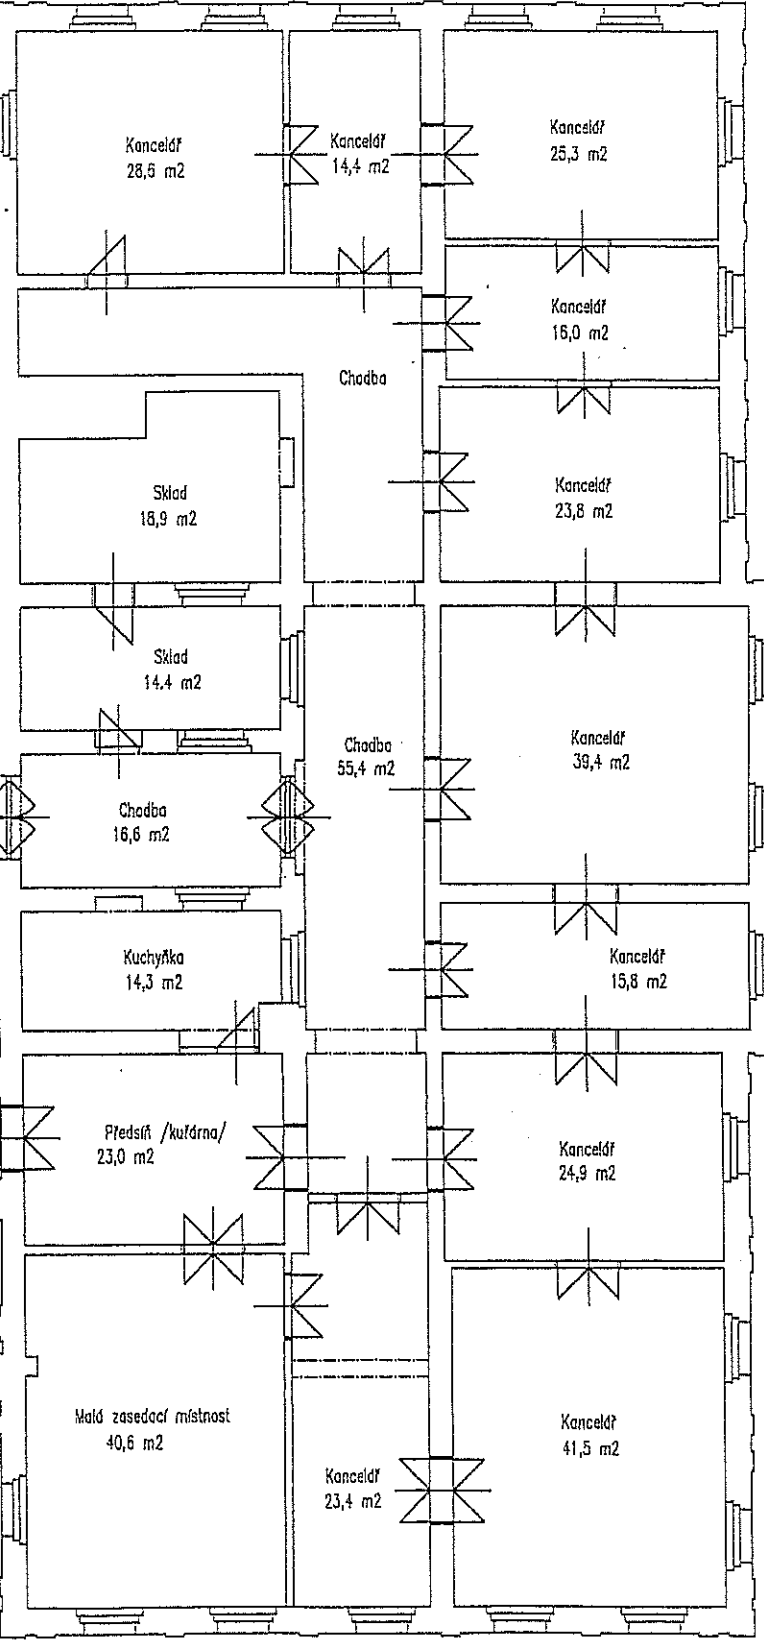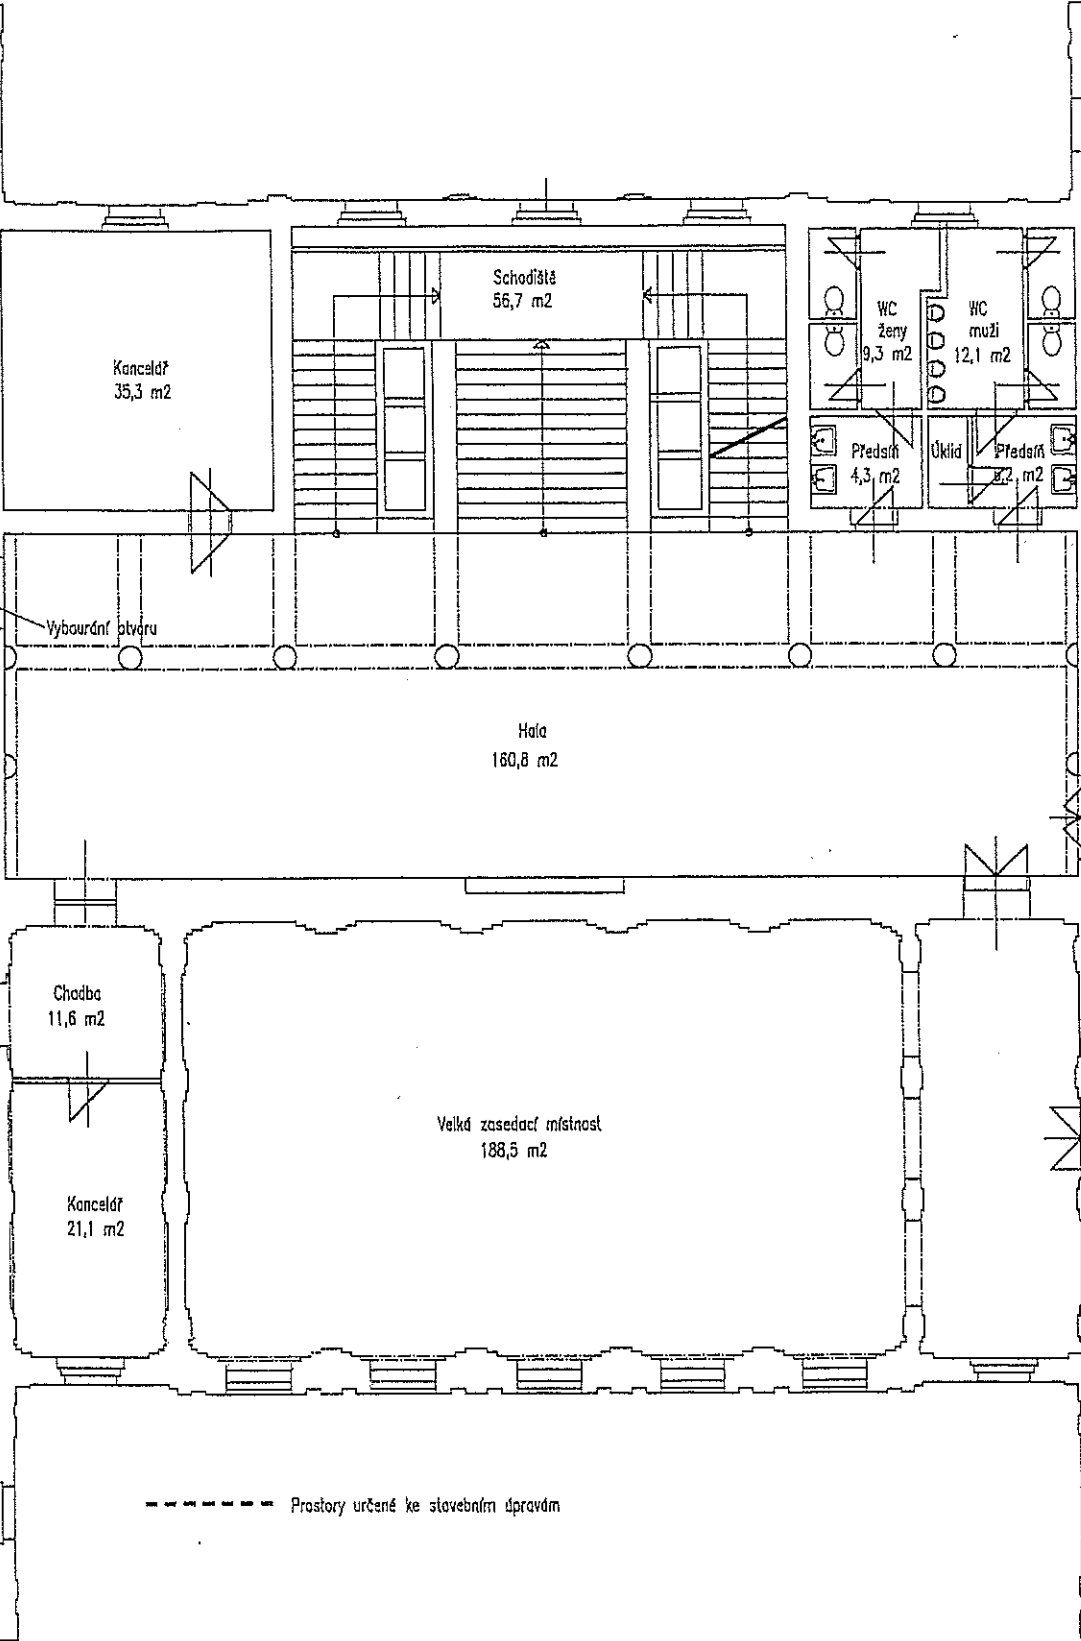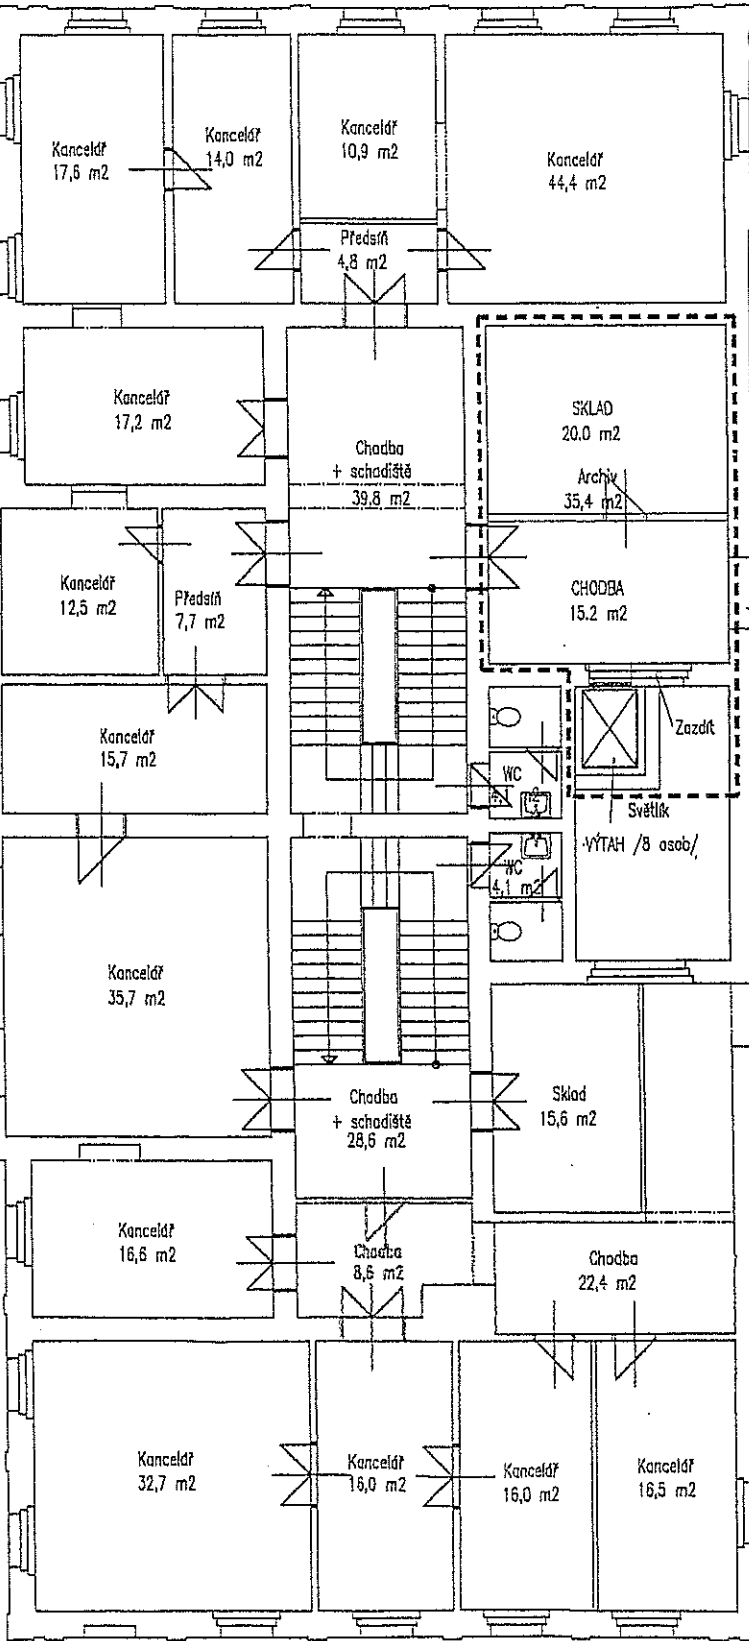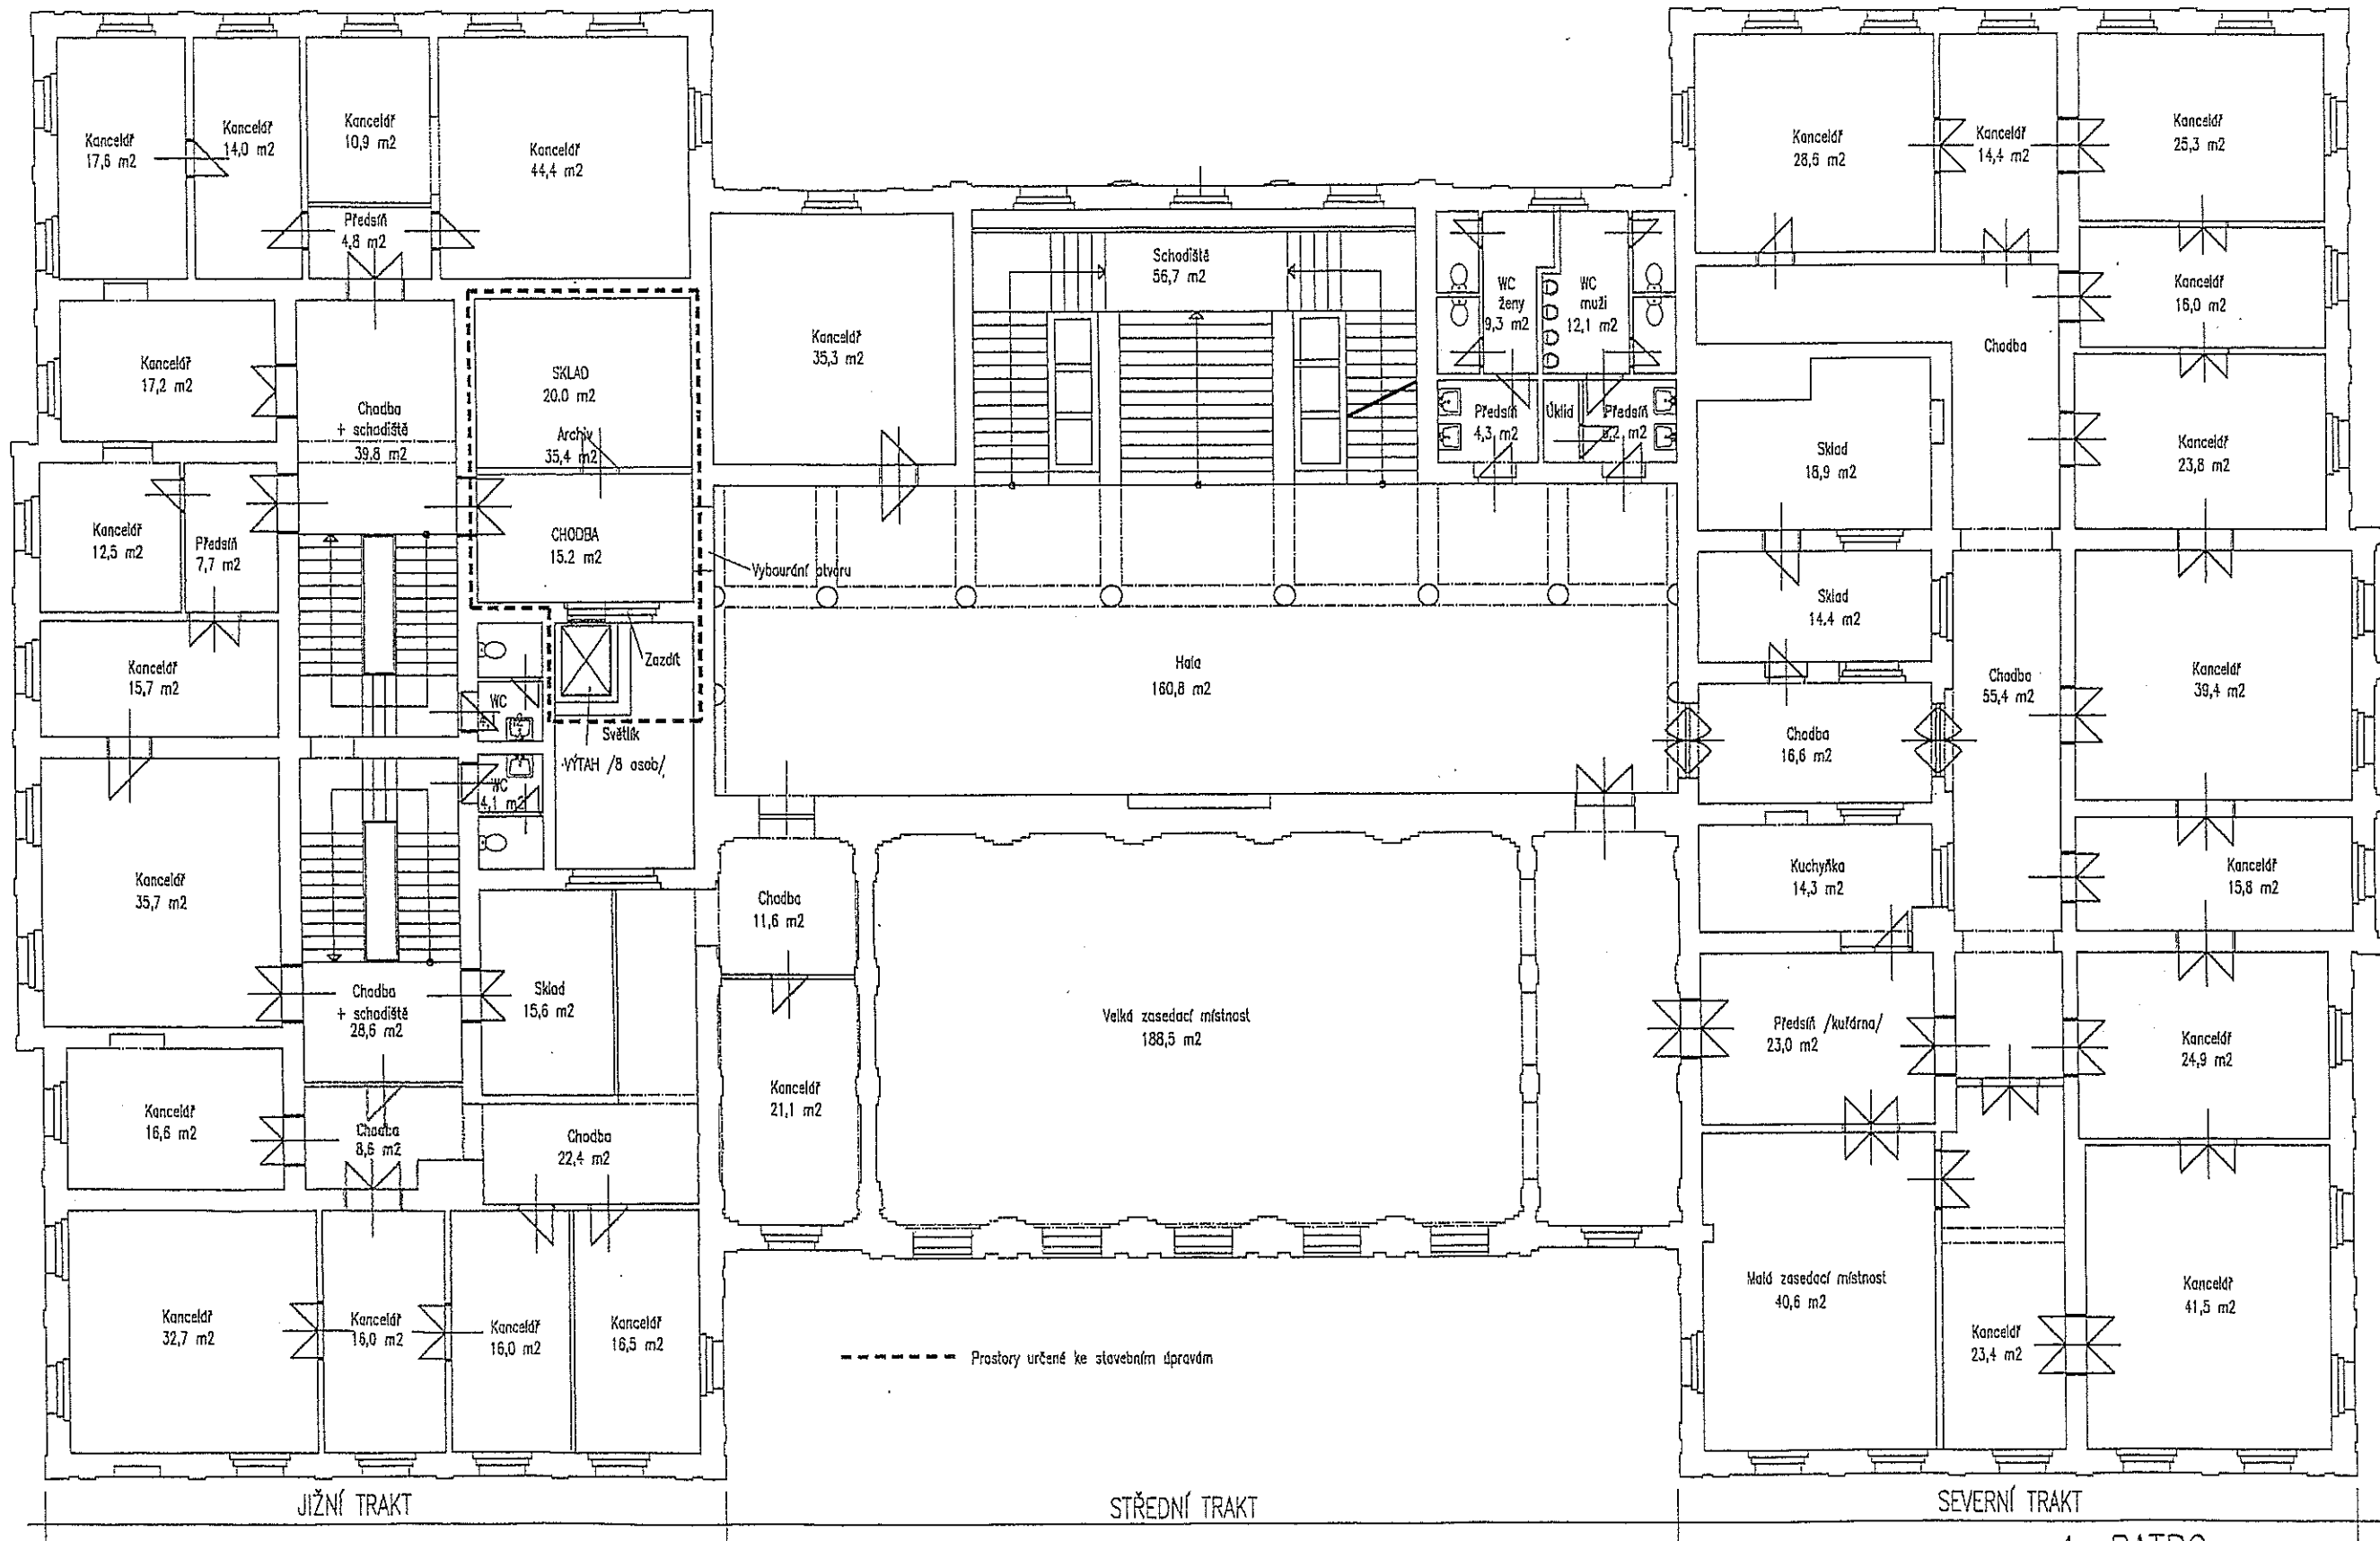

1. PATRO

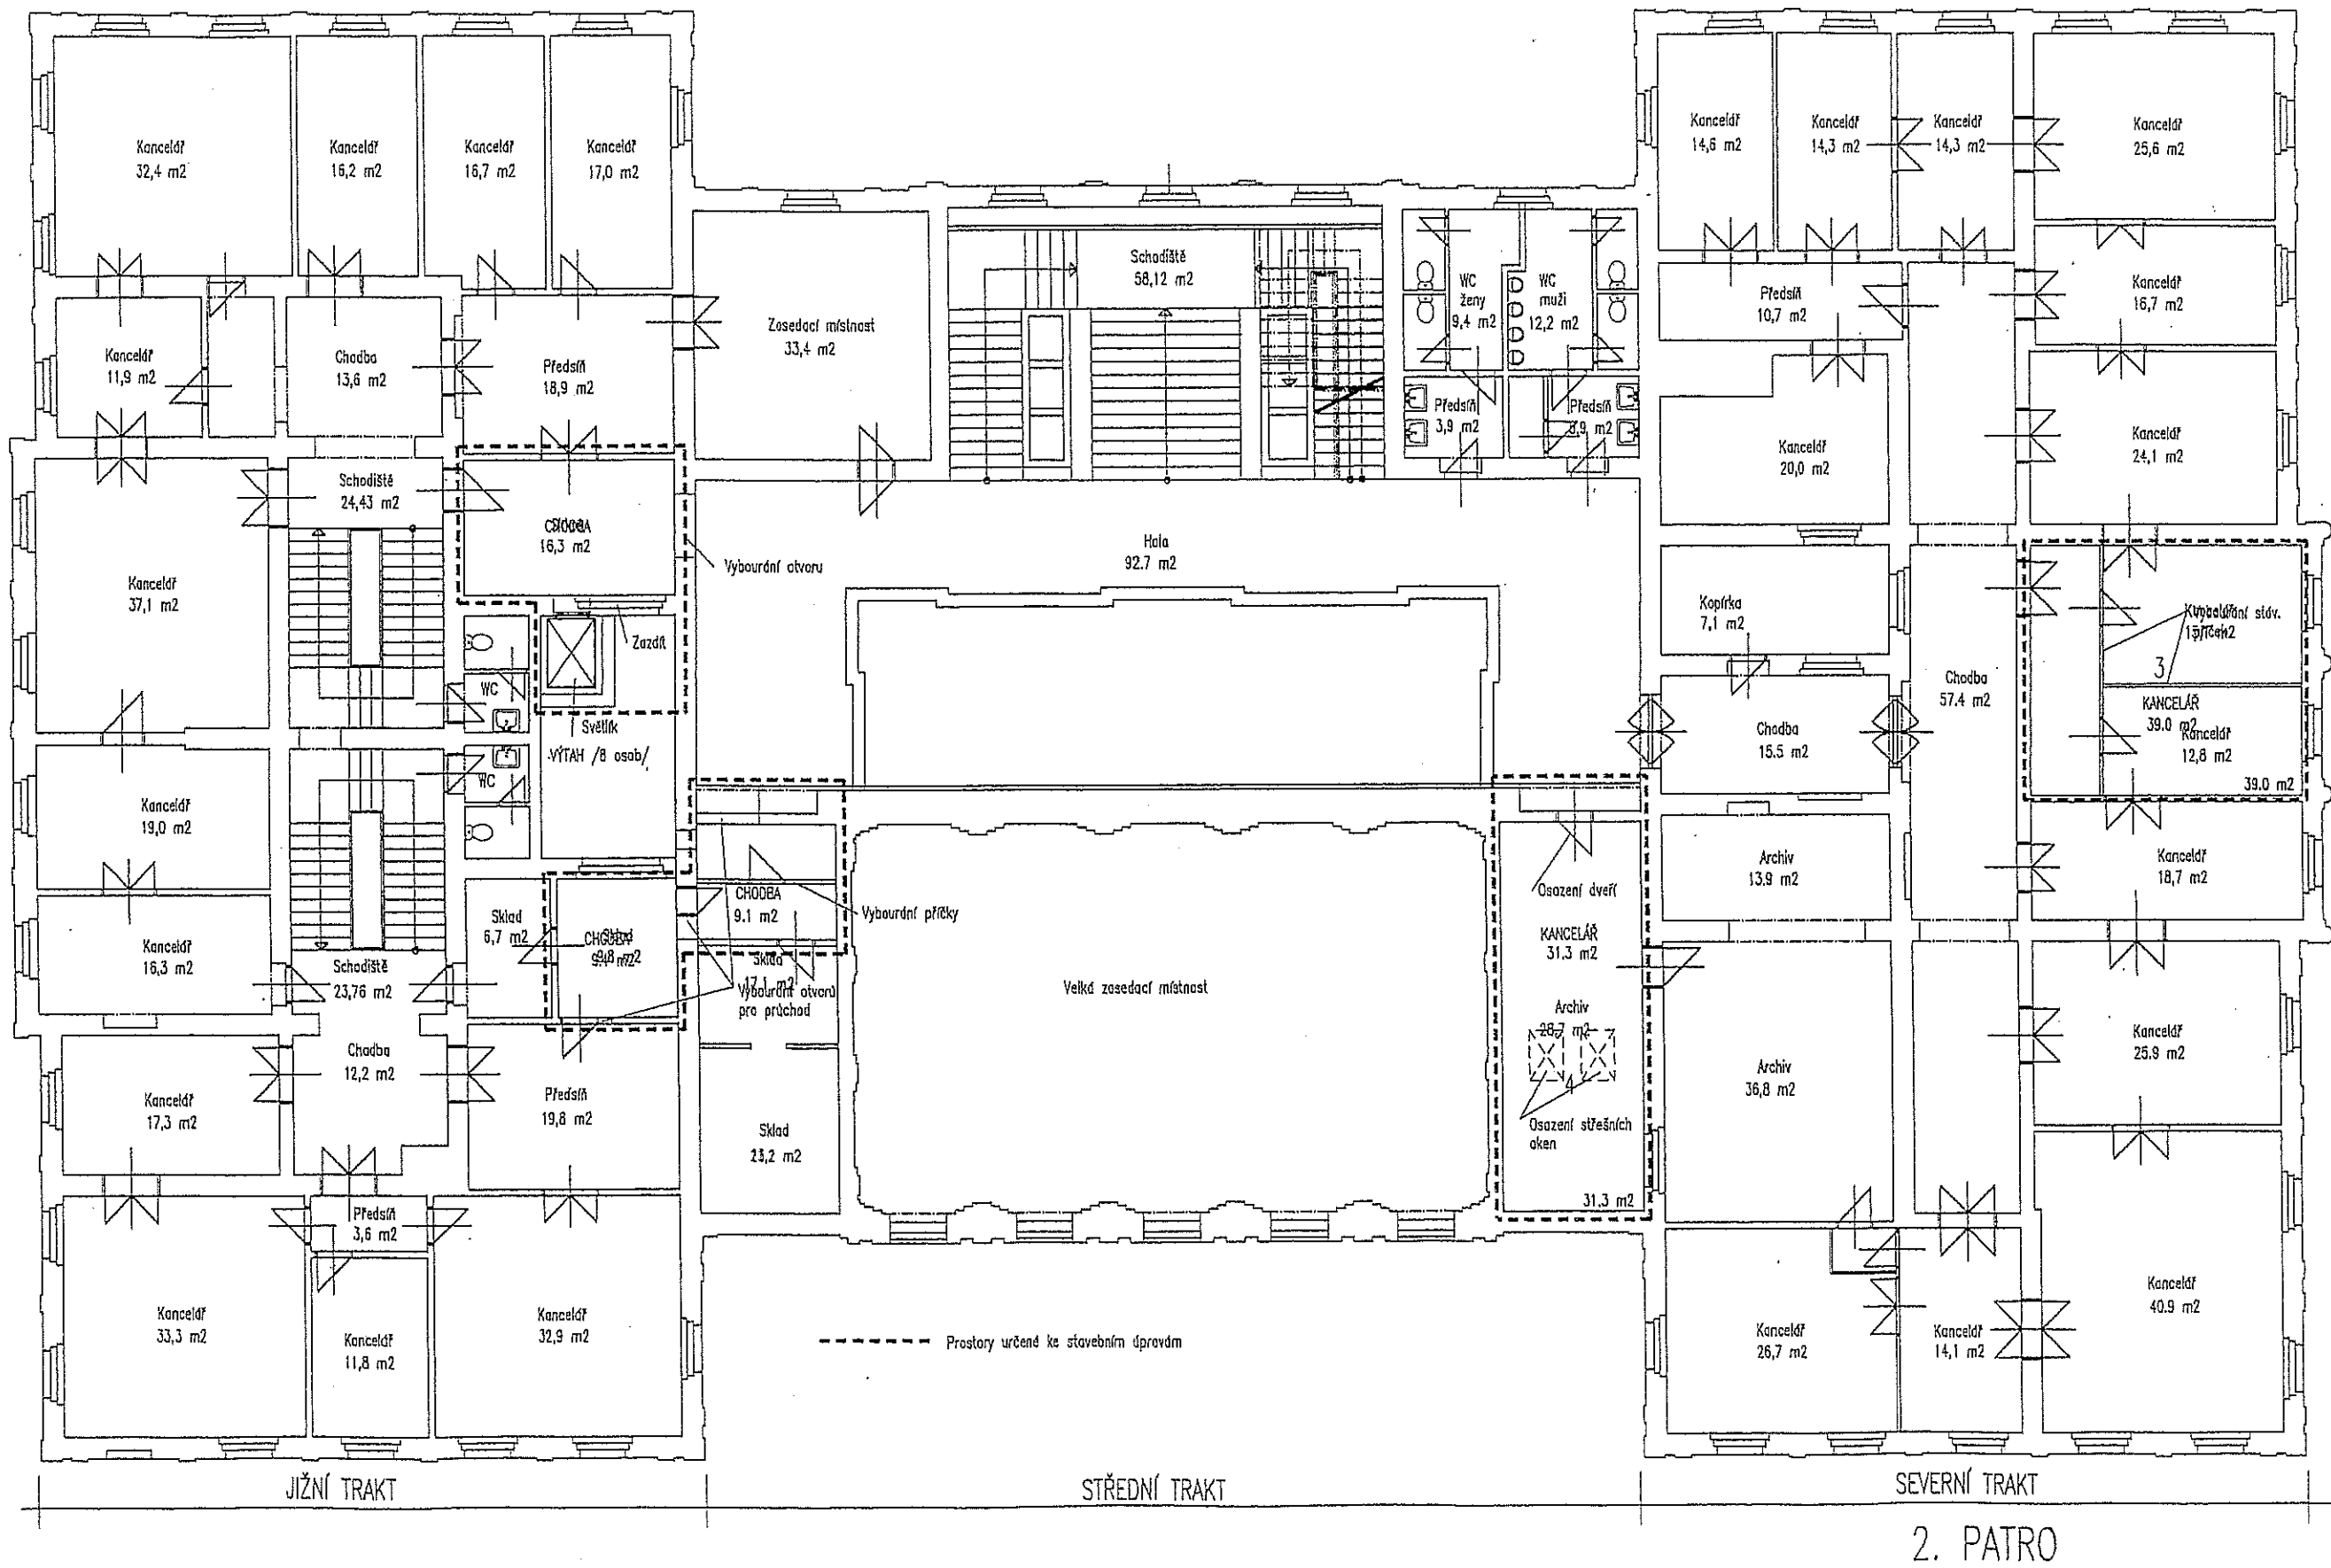

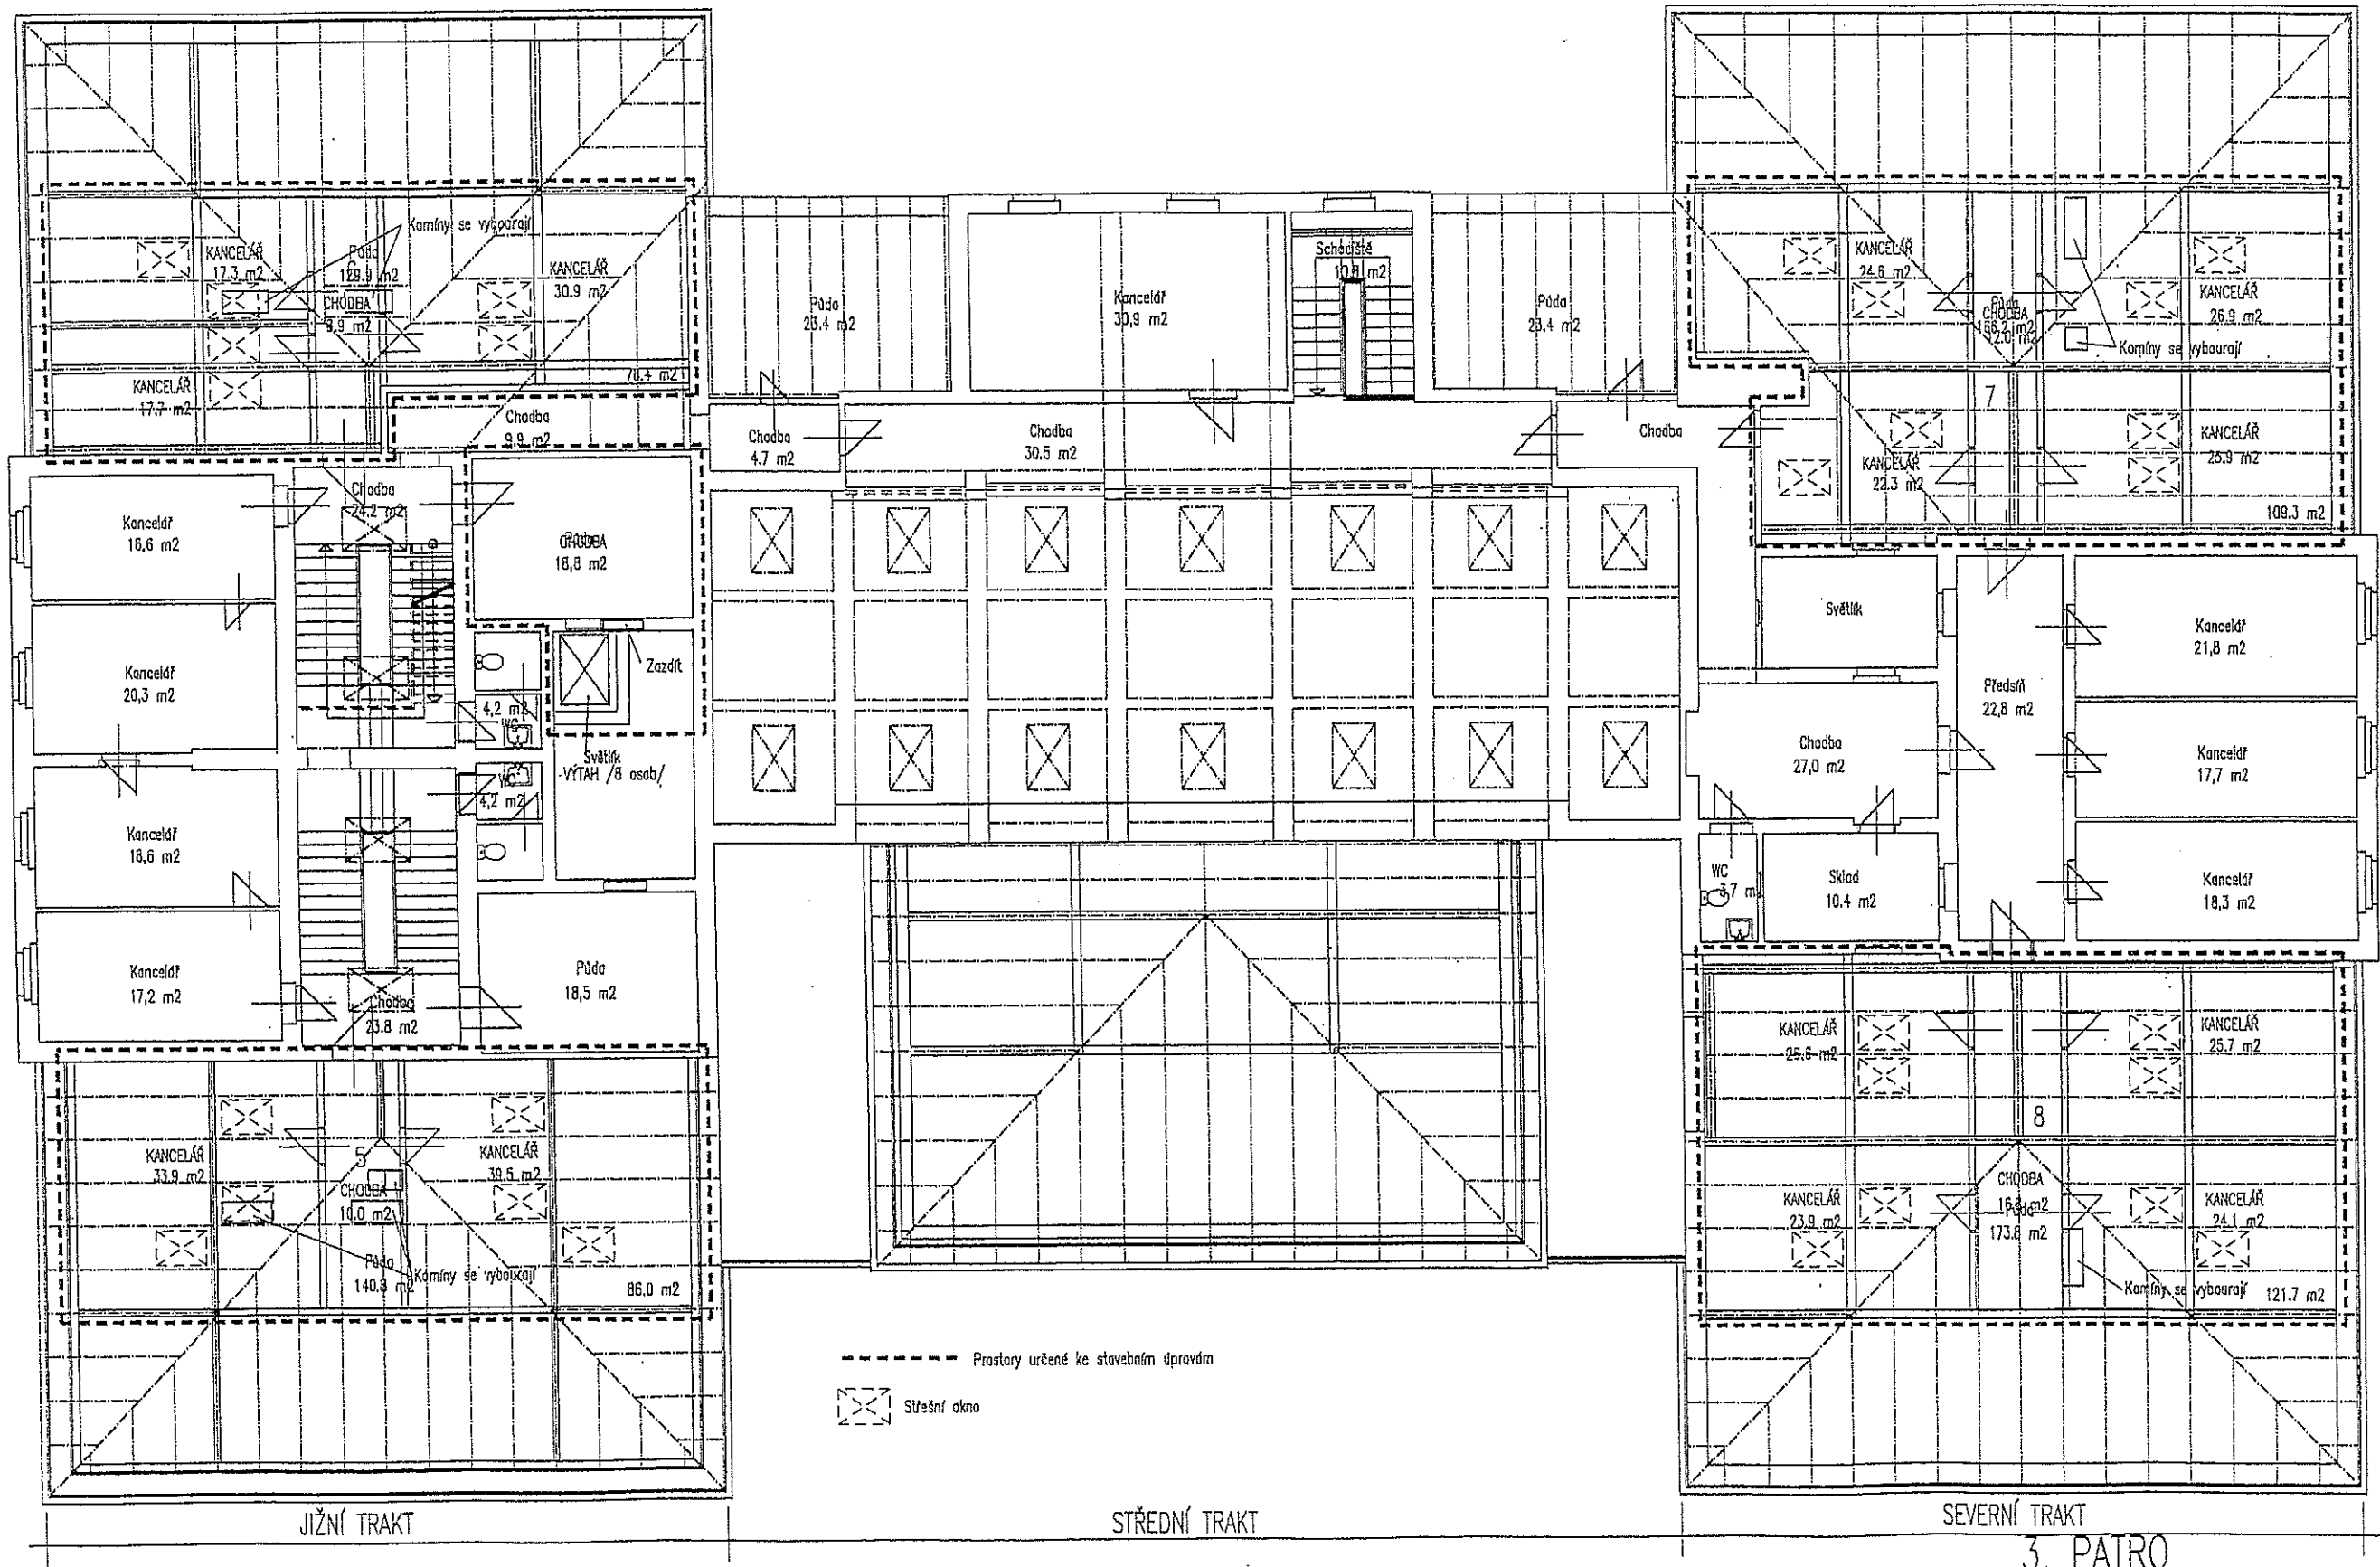

3. PATRO