



SOUHRN PLOCH 1.NP

KLUB SENIORŮ - 120,22m²

PROVOZNÍ MÍSTNOSTI - 41,19m²

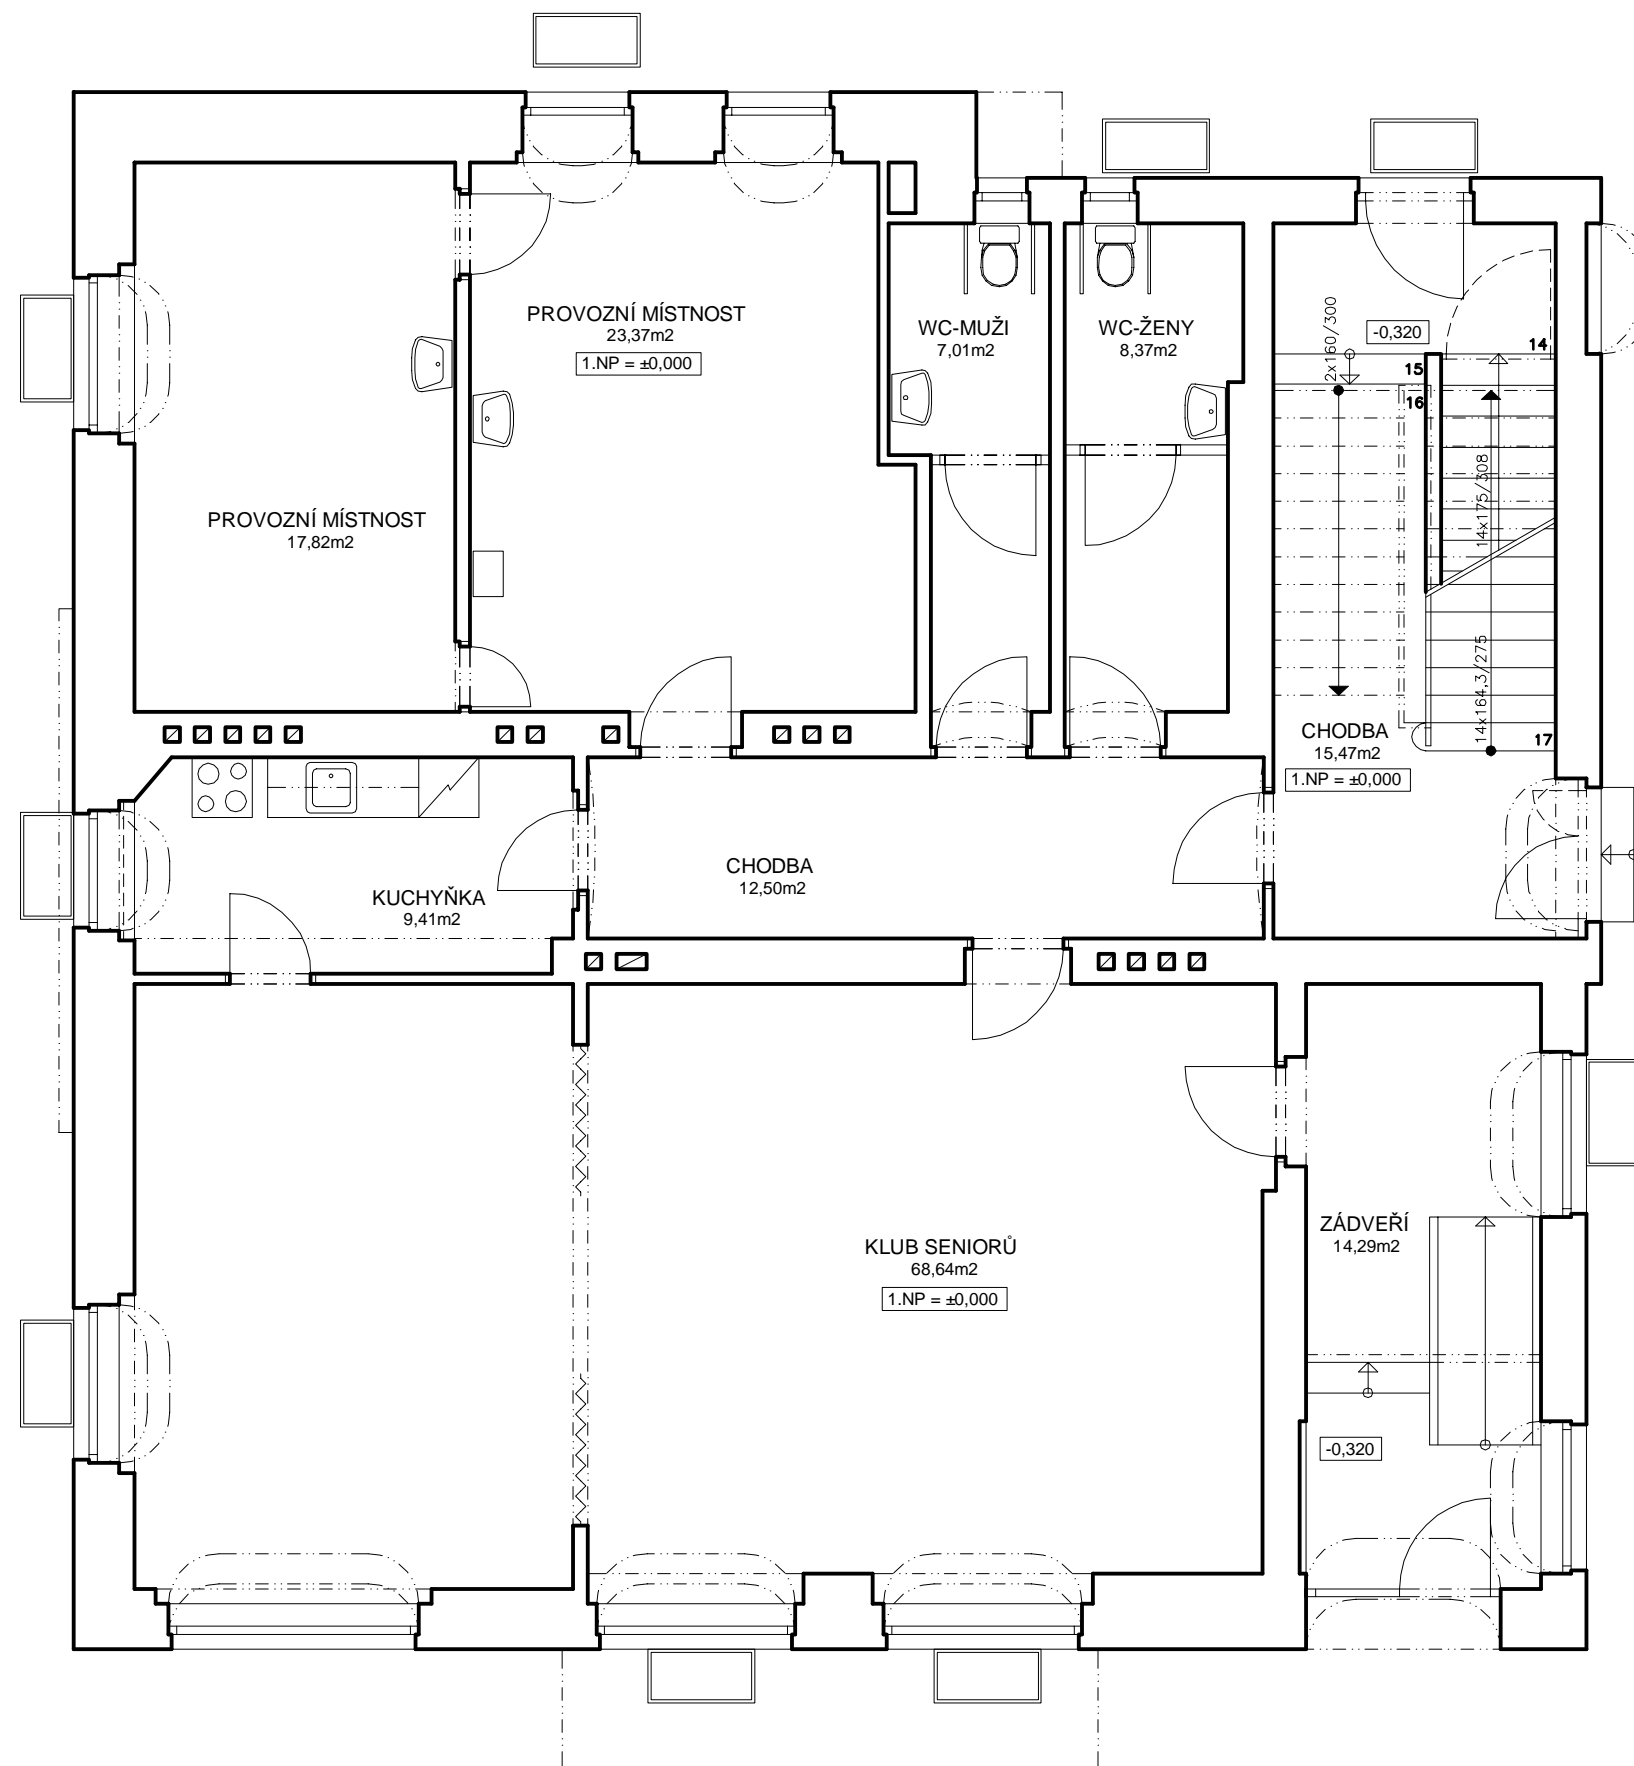

0 0,75 1,5 2,25 3 3,75m

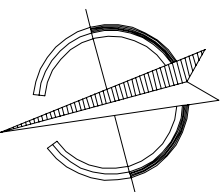

BYTOVÝ DŮM č.p.314

HLAVNÍ 314/29, MARIÁNSKÉ LÁZNĚ, st.p.č.293/10 k.ú. MAR. LÁZNĚ

STAVEBNĚ STATICKO TECHNICKÝ PRŮZKUM

B. REKONSTRUKCE BYT. JEDNOTEK - STUDIE

OBJEDNAVATEL: MĚSTO MARIÁNSKÉ LÁZNĚ, RUSKÁ 155/3, MAR. LÁZNĚ

ZPRACOVATEL : UNIART MARIÁNSKÉ LÁZNĚ, ČERVEN 2020