


B.02 - SITUACE UMÍSTĚNÍ TRIBUNY – NÁVRH 1 (1:500)

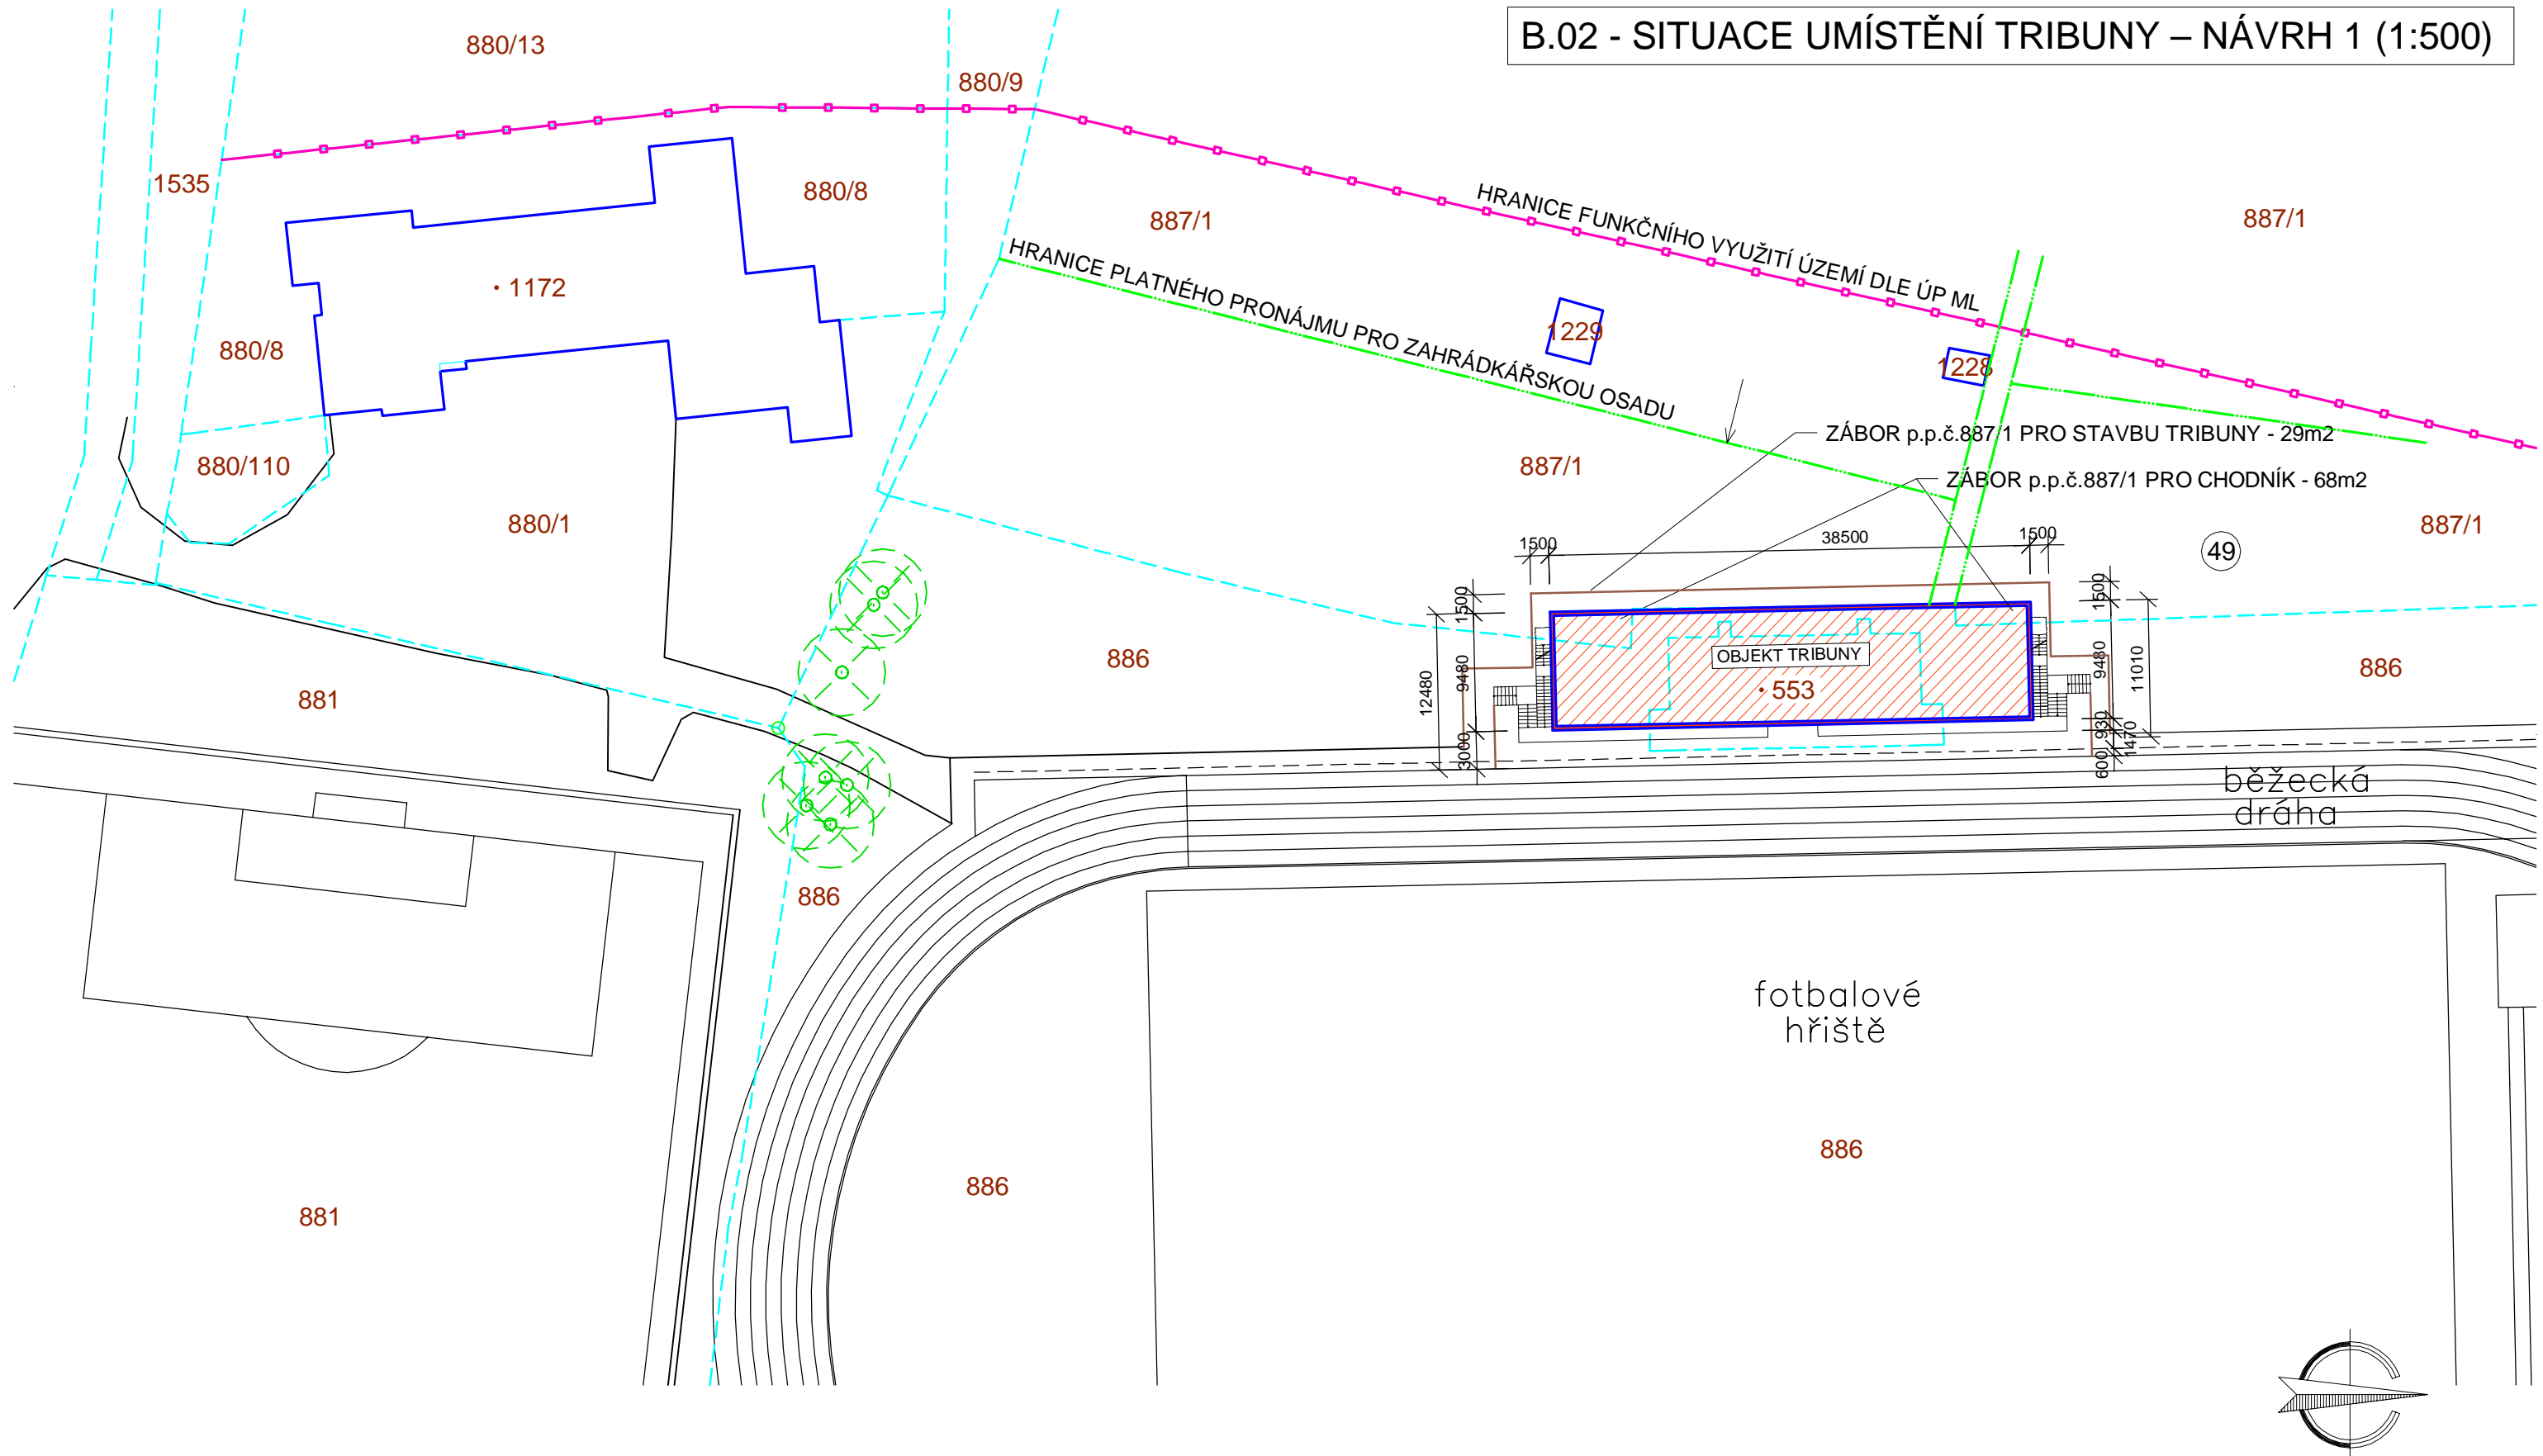

STUDIE VYUŽITELNOSTI OBJEKTU TRIBUNA

AREÁL VIKTORIA MARIÁNSKÉ LÁZNĚ

MARIÁNSKÉ LÁZNĚ, st.p.č.553, p.p.č.886 a 887/1, k.ú. MAR. LÁZNĚ

OBJEDNAVATEL: MĚSTO MARIÁNSKÉ LÁZNĚ, RUSKÁ 155/3, MAR. LÁZNĚ

ZPRACOVATEL : UNIART - MARIÁNSKÉ LÁZNĚ, ÚNOR 2021