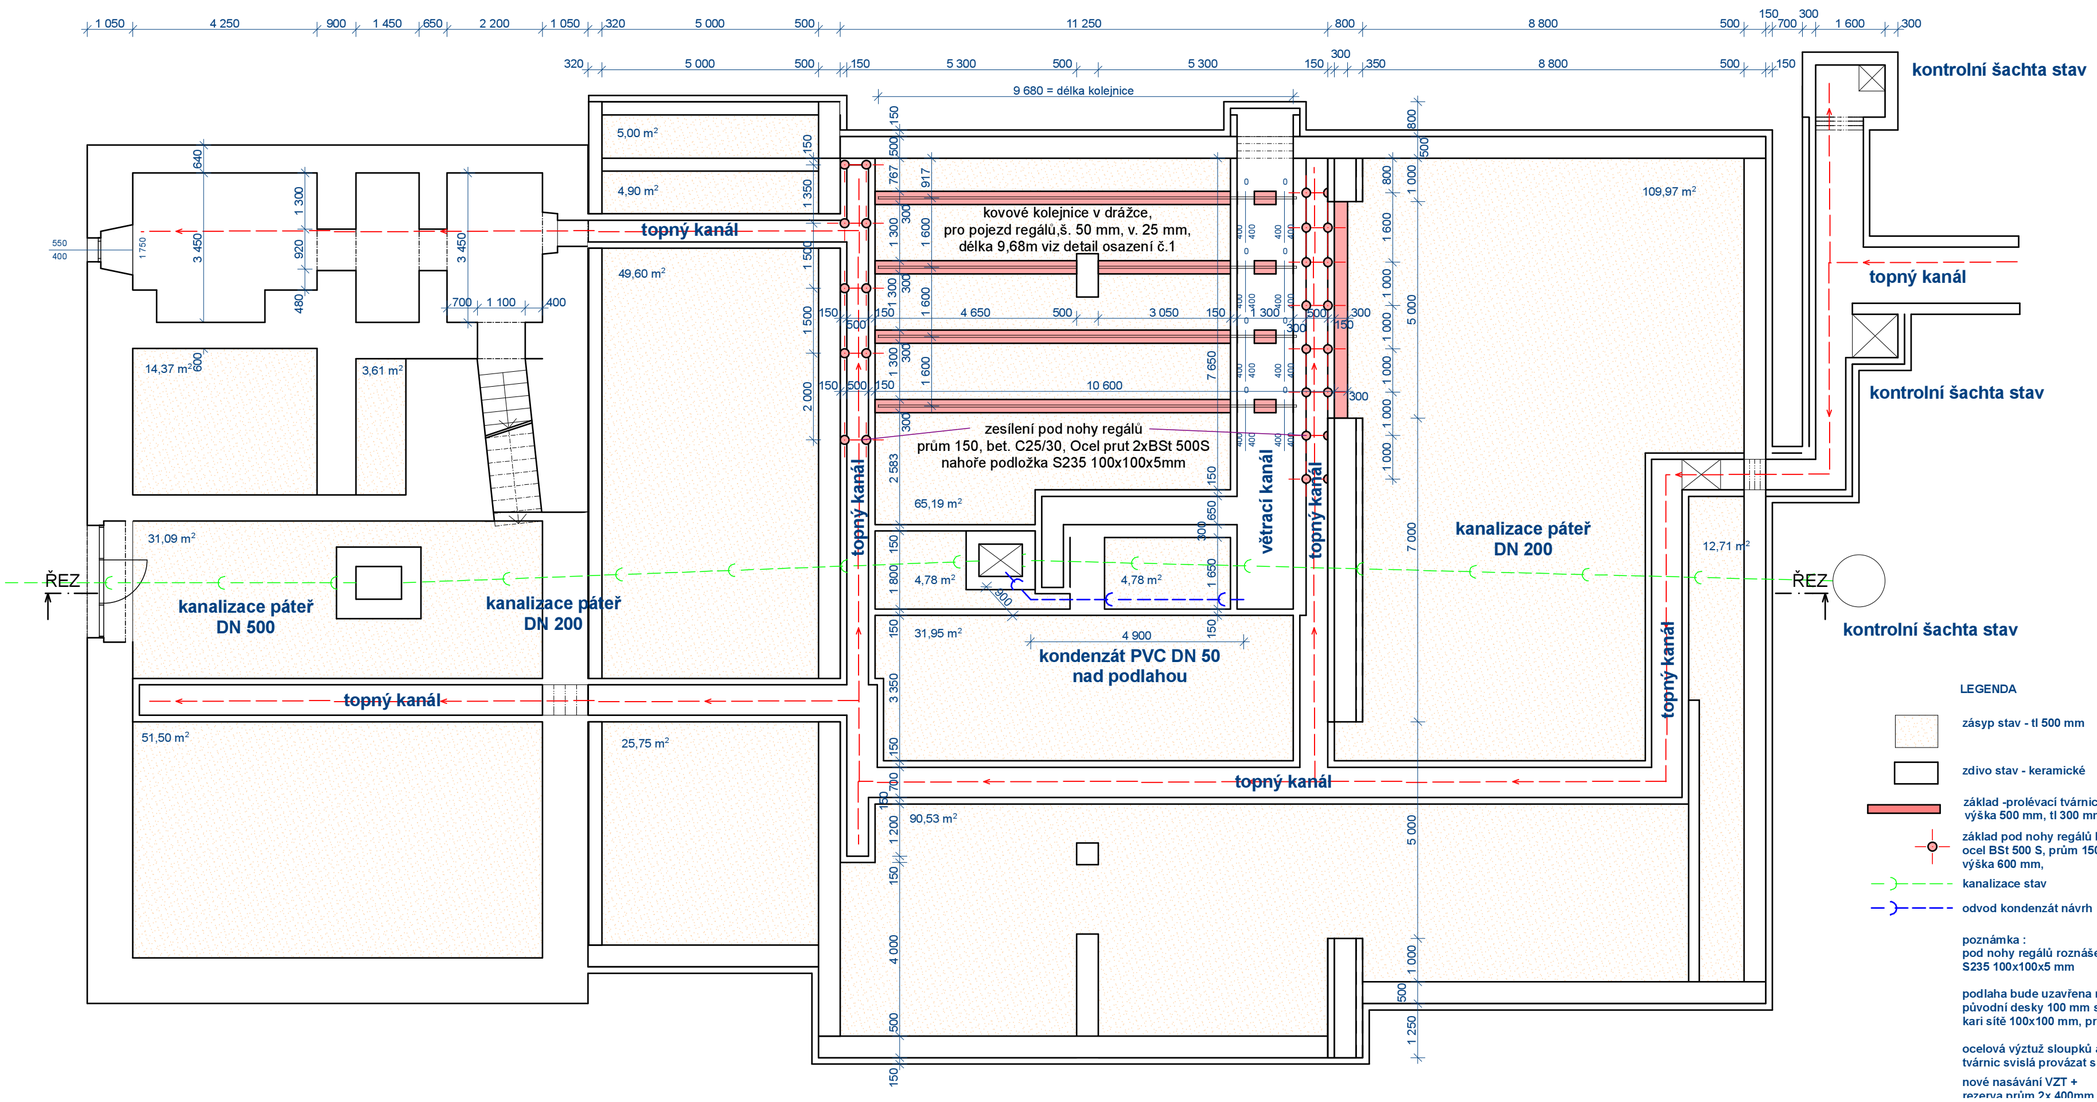

LEGENDA

- zásyp stav - tl 500 mm
- zdivo stav - keramické
- základ -prolévací tvárnice výška 500 mm, tl 300 mm
- základ pod nohy regálů beton C25/30, ocel BSt 500 S, prům 150 mm výška 600 mm,
- kanalizace stav
- odvod kondenzát návrh

poznámka :
pod nohy regálů roznášecí plechy S235 100x100x5 mm

podlaha bude uzavřena na tloušťku původní desky 100 mm s doplněním kari sítě 100x100 mm, prům. 8 mm

ocelová výztuž sloupků a prolévacích tvárnic svislá provázat s vodorovnou

nové nasávání VZT + rezerva prům 2x 400mm

projektová kancelář
Ing.arch. Miroslav Mika
France Kafky 833
353 01 Mariánské Lázně
tel / fax: 353 602 883-4

PARÉ

ODPOVĚDNÝ PROJEKTANT AUTORIZACE

DATUM:	07/2022
Č.ZAKÁZKY:	
Č.VÝKRESU:	D.00.
FORMÁT:	3 x A4
STUPEŇ:	DSP
MĚŘÍTKO:	

VEDOUCÍ ATELIÉRU: Ing. arch. Miroslav Mika

VYPRACOVAL: Ing. arch. Miroslav Mika

STAVEBNÍ ÚŘAD: Městský úřad Mariánské Lázně

INVESTOR: Město Mariánské Lázně

STAVBA: Stavební úpravy Městské muzeum (úprava místnosti 1.03. na sklad) č.parc. 14, k.ú. Mariánské Lázně

ČÁST: D.1. Stavební část

OBSAH: Půdorys základy