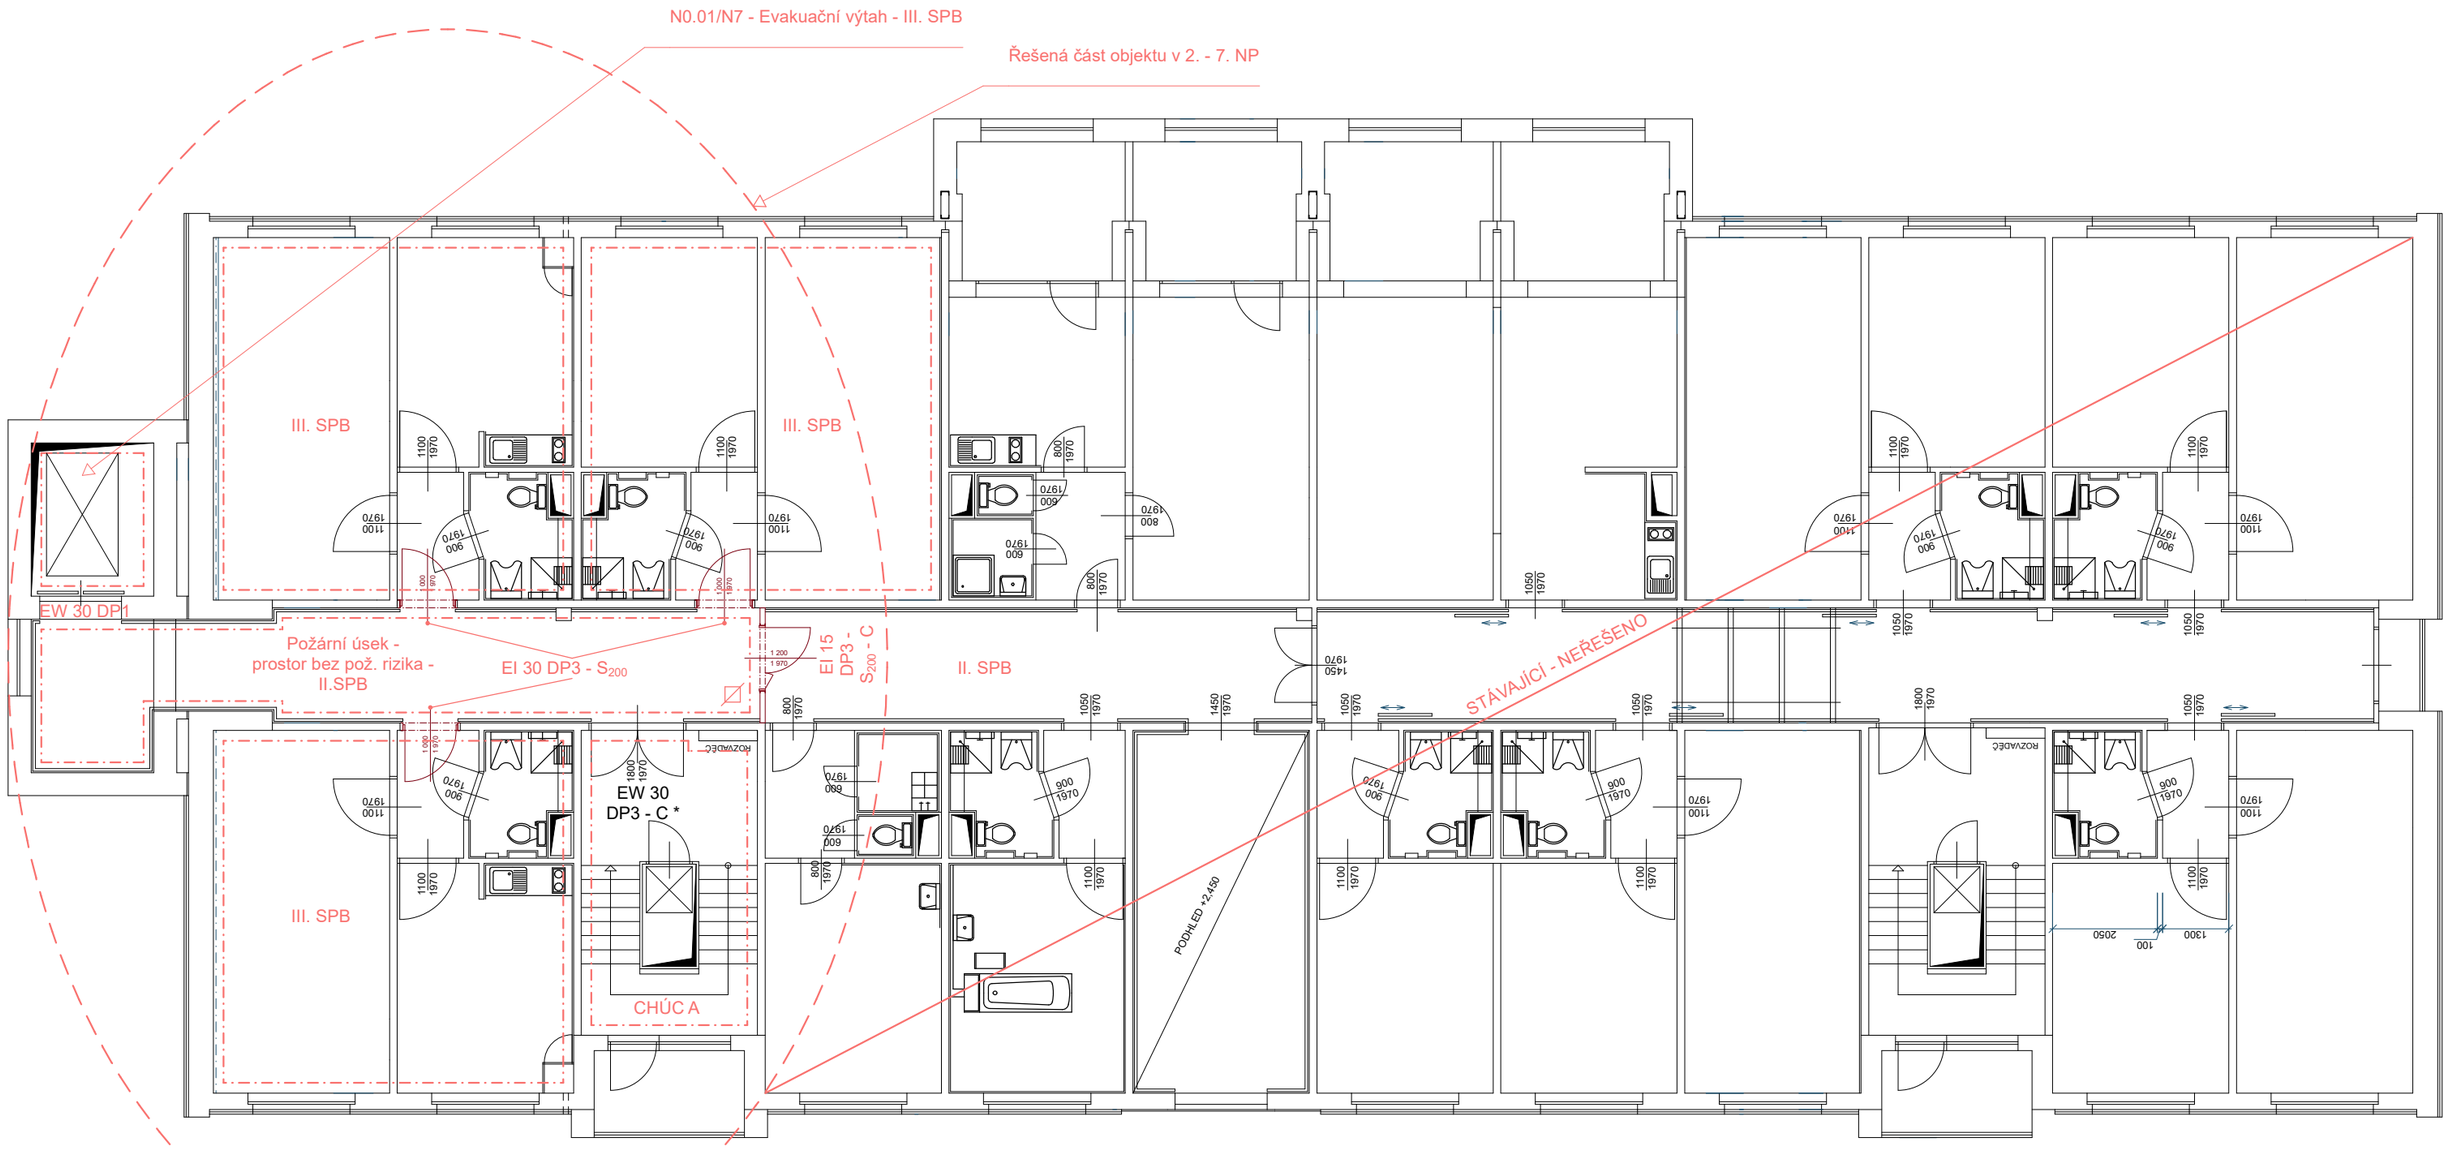

LEGENDA ZNAČEK

N0.01 - II. SPB	Označení požárního úseku a stupeň požární bezpečnosti
- · — · — · -	Hranice požárního úseku
EI 30 DP3 - S_{200} - C	Požadovaná odolnost a typ nového požárního uzávěru
⊠	Tlačítko na odblokování dveří

AKCE:

Výměna evakuačního výtahu v Domově pro seniory

Tepelská 752/22, 353 01 Mariánské Lázně

INVESTOR: Město Mariánské Lázně

Ruská 155
353 01 Mariánské Lázně

PROJEKTANT:

ING. LUDĚK FERENC
Požární bezpečnost staveb

Tyršova 262
354 71 Velká Hleďsebe
ludekferenc@seznam.cz
tel.: 724 163 842

ZPRACOVATEL: Ing. Luděk Ferenc

ZODPOVĚDNÝ PROJEKTANT: Ing. Luděk Ferenc

AUTORIZAČNÍ RAZÍTKO:

Ing. LUDĚK FERENC autorizovaný inženýr pro požární bezpečnost staveb ČKAIT - 0301567

DATUM: 12/2022

MĚŘÍTKO:

ČÍSLO VÝKRESU: **D.1.3.3**

ČÁST DOKUMENTACE:

POŽÁRNĚ BEZPEČNOSTNÍ ŘEŠENÍ

NÁZEV VÝKRESU:

PŮDORYS 2. - 7.NP