



VZOROVÝ ŘEZ  
MÍSTO PRO PŘECHÁZENÍ  
M 1: 50

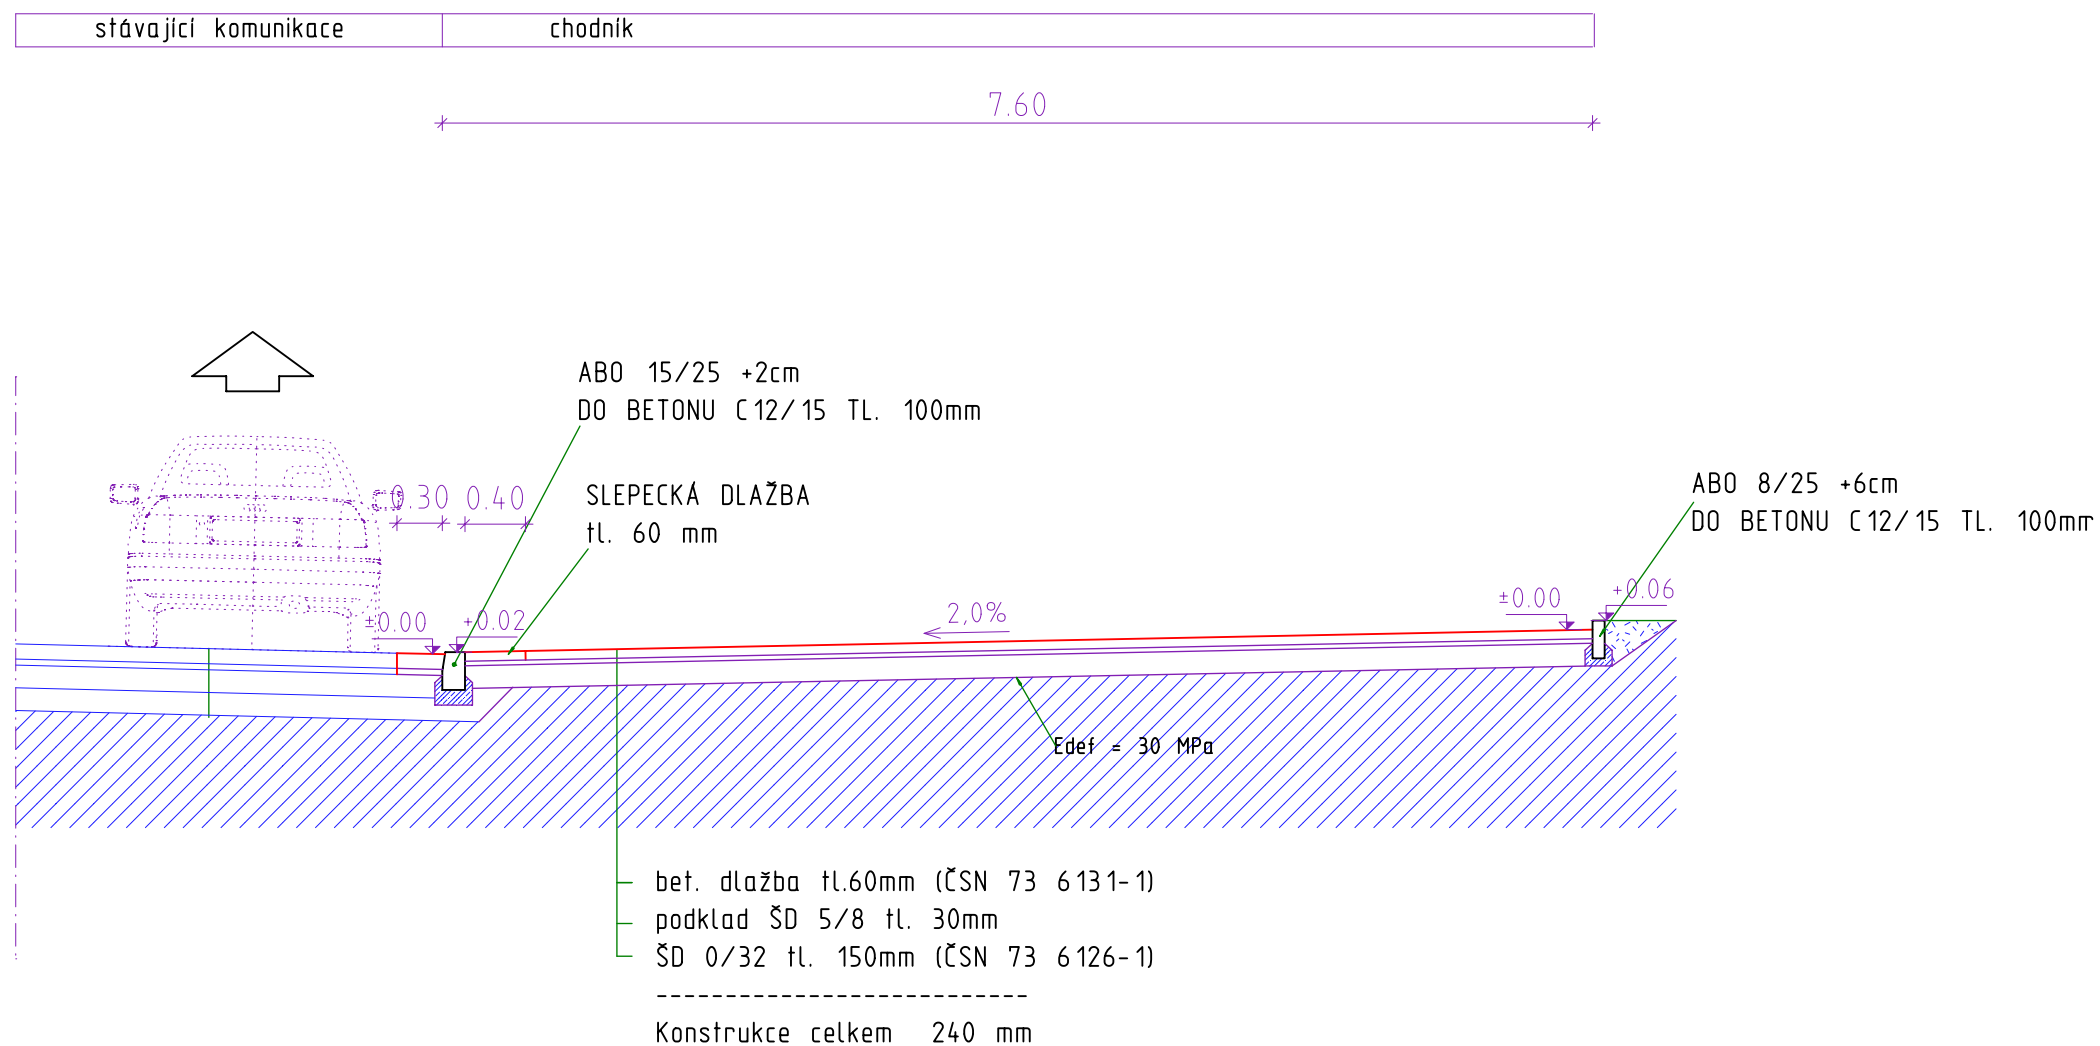

VZOROVÝ ŘEZ  
CHODNÍK  
M 1: 50

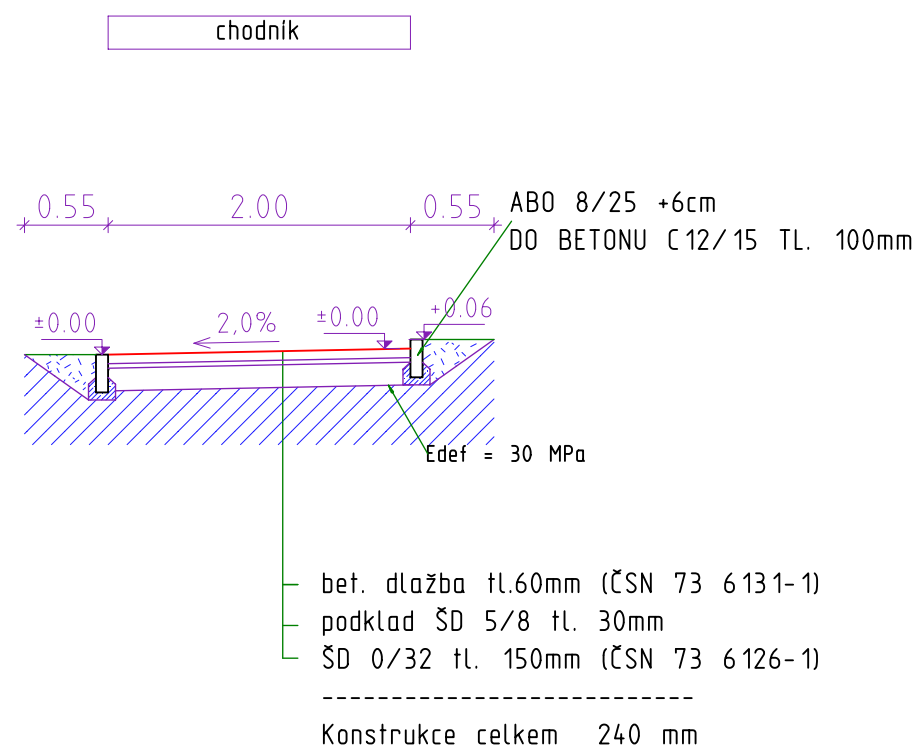

Zodpovědný projektant		Projektant	PROJEKČNÍ KANCELÁŘ BERÁNEK & HRADIL Svobody 7/1, 350 02, CHEB email: pkcheb@email.cz	
Ing. Martin Kroc		Petr Hradil		
Místo stavby	p.č. 1143/1, 327/51 a 327/46, k.ú. Úšovice		Formát	A3
Investor	Město Mariánské Lázně, Ruská 155,		Datum	VI/2022
	IČ: 00254061, 353 01 Mariáské Lázně		Měřítko	1: 50
Akce Chodník v ulici Tepelská p.č. 1143/1, 327/51 a 327/46, k.ú. Úšovice			Účel	DUR+DPPS
			Číslo zakázky	21-02-002
			Číslo výkresu	
Výkres VZOROVÉ PŘÍČNÉ ŘEZY			D 1.1.2.c	