

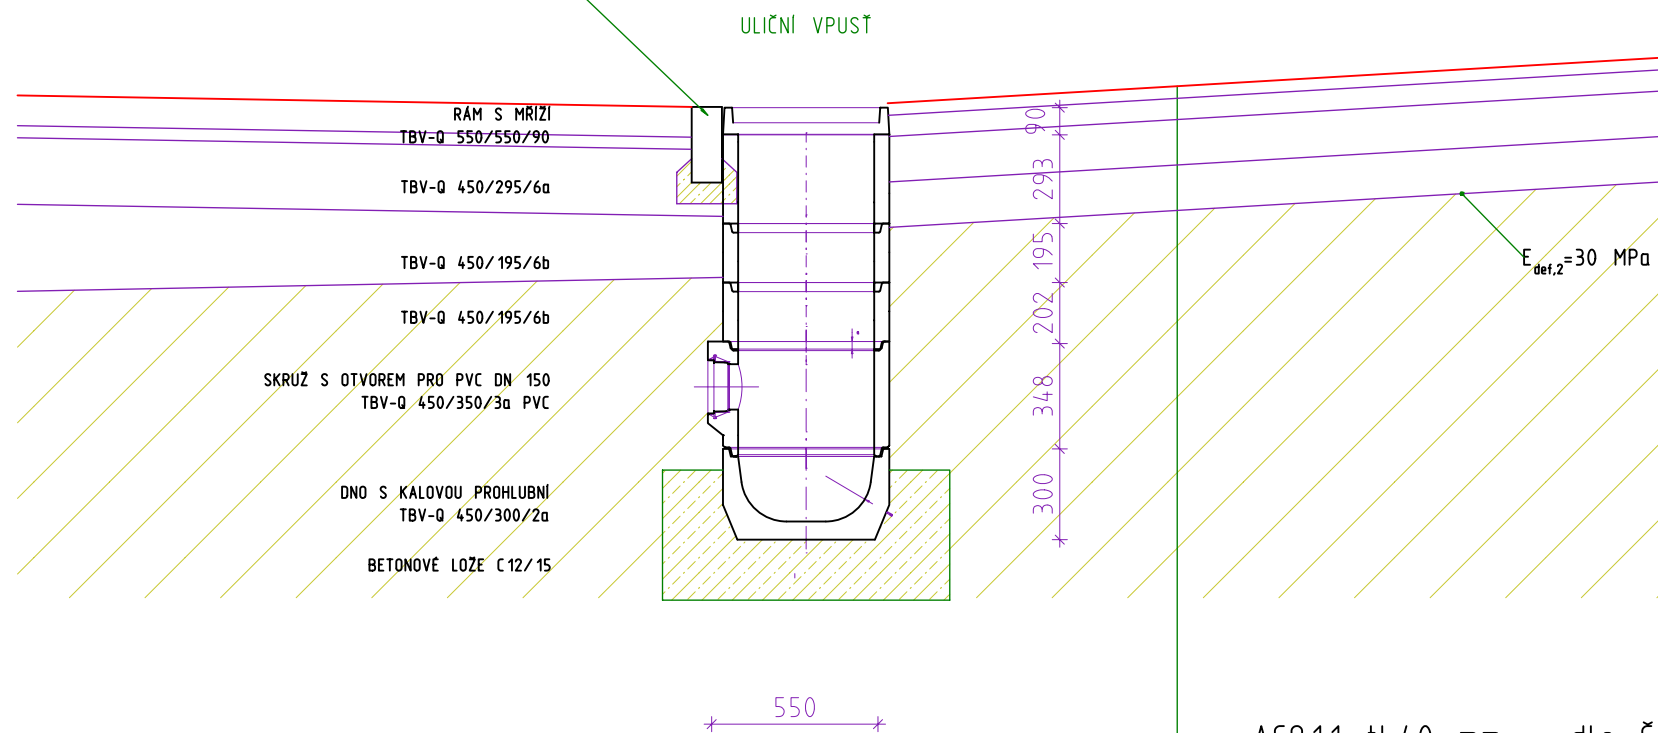


VZOROVÉ OSAZENÍ ULIČNÍ VPUSTI  
UV  
M 1:25

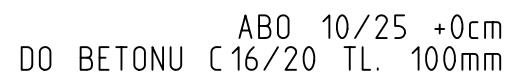

VZOROVÝ PŘÍČNÝ ŘEZ  
kanalizační přípojka  
M 1:20

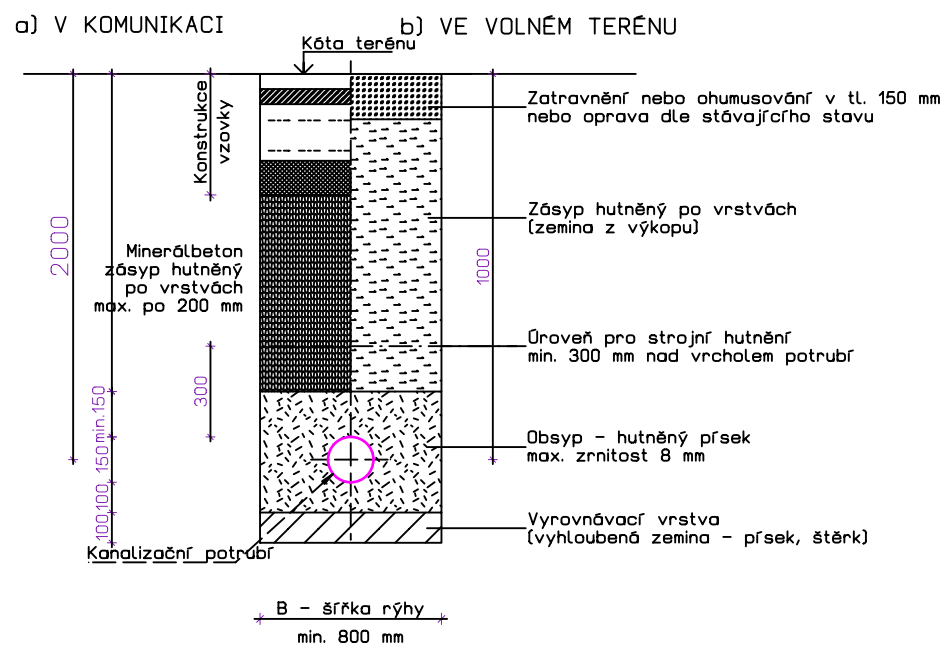

AC011 tl.40 mm dle ČSN 736 12 1  
Asf. spojovací postřik 0,7kg/m<sup>2</sup>  
ACP 16+ tl.70 mm dle ČSN 736 12 1  
Asf. infiltrační postřik 2,5kg/m<sup>2</sup>  
ŠD tl.150 mm  
ŠD tl.150 mm

Konstrukce celkem 4 10 mm

Zodpovědný projektant		Kreslil	<b>PROJEKČNÍ KANCELÁŘ BERÁNEK &amp; HRADIL</b> Svobody 7/1, 350 02, CHEB email: pkcheb@email.cz	
Ing. Martin Kroc		Petr Hradil		
Místo stavby	p.č. 1163/2, 894/4, 1148/1 k.ú. Úšovice			
Stavebník	Město Mariánské Lázně, IČ: 00254061		Formát	A3
		Ruská 155/3, 353 01 Mariánské Lázně	Datum	IV/2023
Akce	Stavební úprava místní komunikace ulice U zastávky, Mariánské Lázně - p.č. 1163/2 k.ú. Úšovice		Měřítko	1: 25, 1: 20
			Účel	DÚR + DSP
			Číslo zakázky	21-11-003
Výkres			Číslo výkresu	<b>D 1.1.2.f.1.</b>
SO101-1 KOMUNIKACE - ULIČNÍ VPUSŤ				