


POHLED NA PANEL ZÁBRADLÍ

M1:25

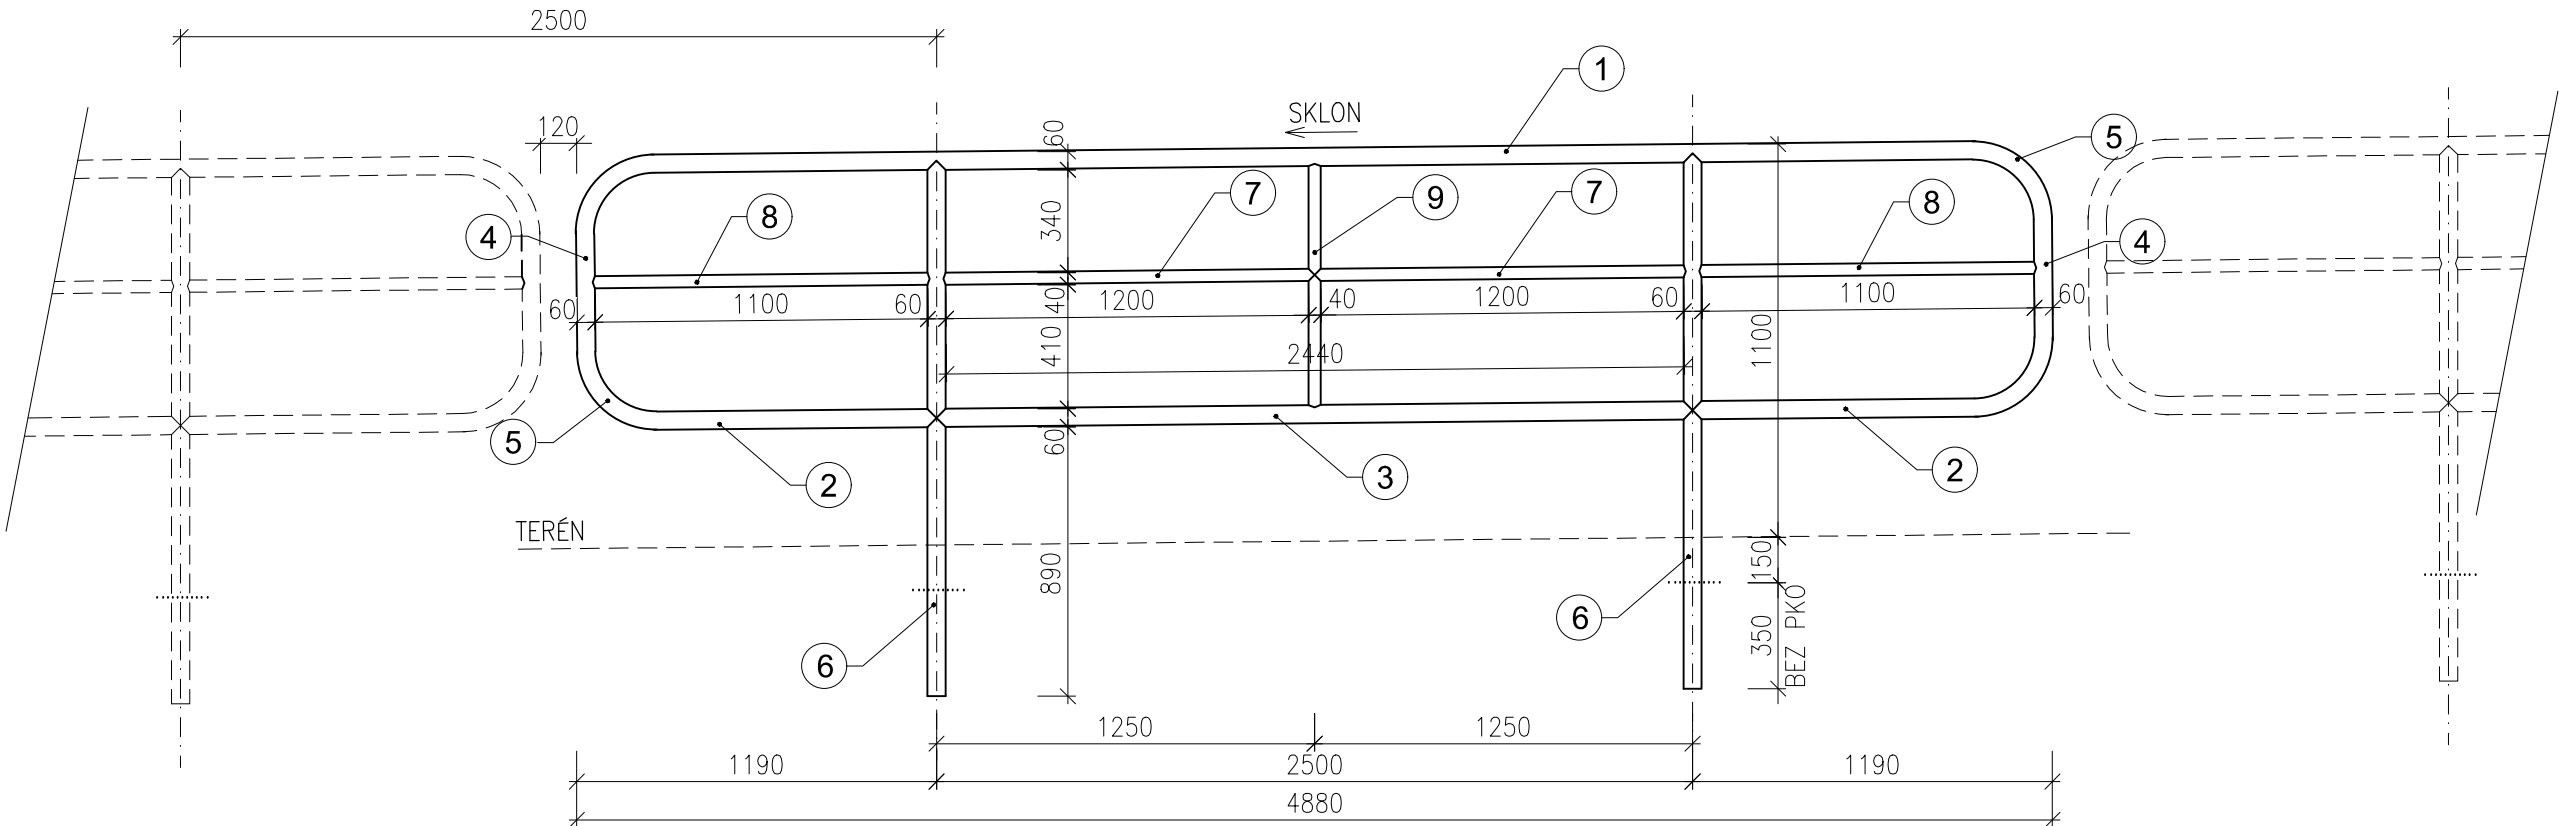

PKO:

JE NAVRŽEN SYSTÉM PROTIKOROZNÍ OCHRANY PODLE TKP MD ČR KAP. 19 Z 03/2009, PRO KATEGORII KOROZNÍ AGRESIVITY C4+K8 VYSOKÁ (PODLE ČSN ISO 12944-2), S OČEKÁVANOU ŽIVOTNOSTÍ VV-VELMI VYSOKÁ, 15 LET(PODLE ČSN ISO12944)

ŽÁROVĚ ZINKOVANÉ POVRCHY PONOREM.....MIN. TL. 70 μm
PŘÍPRAVA POVRCHU: SWEEPING KŘEMIČITÝ PÍSEK (ÚBYTEK ZINKU MAX. 10 μm)
EPOXID ZINKOFOSFÁT.....TL. 150 μm
ALIFATICKÝ POLYURETAN.....TL. 60 μm
CELKEM.....280 μm

POZNÁMKA:

BARVA VRCHNIHO NÁTĚRU ZÁBRADLÍ BUDE UPŘESNĚNA PO DOHODĚ S INVESTOREM


Třída provedení OK: EXC2 (ČSN EN 1090-2+A1)

SPECIFIKACE PRVKŮ ZÁBRADLÍ - PEVNÉ ZÁBRADLÍ

POL.Č.	POPIS	KS	PROFIL	DĚLKA 1ks	HMOTNOST 1BM TYČE/TRUBKY [kg]	ČISTÁ HMOTNOST 1ks [kg]	HMOTNOST ČISTÁ CELKEM [kg]	JAKOST MATERIÁLU DLE NORMY:	POVRCH OPATŘENÝ PKO 1ks	POVRCH OPATŘENÝ PKO CELKEM
				[m]					[m²]	[m²]
1	Horní madlo	1	TR 60,3x3,6	4,380	4,88	21,38	21,4	S235JRH dle ČSN EN 10025-2:2005	0,83	19,91
2	Dolní madlo	2	TR 60,3x3,6	0,925	4,88	4,51	9,0	S235JRH dle ČSN EN 10025-2:2005	0,35	8,41
3	Dolní madlo	1	TR 60,3x3,6	2,500	4,88	12,20	12,2	S235JRH dle ČSN EN 10025-2:2005	0,47	11,37
4	Svislice madla	2	TR 60,3x3,6	0,410	4,88	2,00	4,0	S235JRH dle ČSN EN 10025-2:2005	0,16	3,73
5	Ohyb madla	4	TR 60,3x3,6	0,410	4,88	2,00	8,0	S235JRH dle ČSN EN 10025-2:2005	0,31	7,46
6	Sloupek	2	TR 60,3x3,6	1,770	4,88	8,64	17,3	S235JRH dle ČSN EN 10025-2:2005	0,67	16,09
7	Vodorovná výplň	2	TR 40x3	1,228	2,66	3,27	6,5	S235JRH dle ČSN EN 10025-2:2005	0,31	7,41
8	Vodorovná výplň	2	TR 40x3	1,114	2,66	2,97	5,9	S235JRH dle ČSN EN 10025-2:2005	0,28	6,72
9	Svislá výplň	1	TR 40x3	0,805	2,66	2,14	2,1	S235JRH dle ČSN EN 10025-2:2005	0,10	2,43
CELKEM									3,5	83,5
Svary 1% (odhad)										0,9
CELKEM SE SVARY PRO 1 PANEL										87,4
CELKEM SE SVARY PRO 24 PANELŮ										2097

UKOTVENÍ ZÁBRADLÍ

M1:25

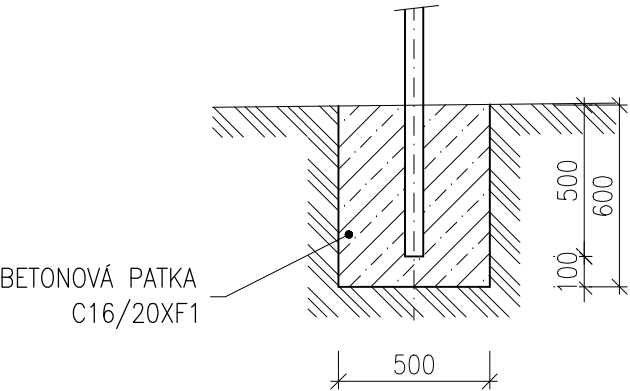

UPOZORNĚNÍ, SILNICE II/230 BYLA BĚHEM PŘÍPRAVY ZAKÁZKY PŘEČÍSLENA NA SILNICI III/2114

D

Vypracoval: ING. JIŘÍ OBOZENKO		Zodp. projektant: ING. JIŘÍ OBOZENKO		HIP: ING. JIŘÍ OBOZENKO		Zhotovitel: ING. JIŘÍ OBOZENKO nábřeží Jana Palacha 1024/26 360 01 KARLOVY VARY tel. +420 774 435 275 projekce@oboz.cz			
podpis:		podpis:		podpis:					
Obec: MARIÁNSKÉ LÁZNĚ			Kraj: KARLOVARSKÝ						
Objednatel: MĚSTO MARIÁNSKÉ LÁZNĚM RUSKÁ 155, 353 01 MARIÁNSKÉ LÁZNĚ									
<div>CHODNÍK A ZASTÁVKY U SILNICE II/230</div> <div>PLZEŇSKÁ ULICE, SKLÁŘE</div>								Č. zakázky:	41–2023
								Datum:	10/2023
								Formát:	3xA4
								Měřítko:	1:25
								Stupeň PD:	DUSP/PDPS
Zakázka:								Číslo přílohy:	Souprava:
Název přílohy:								4	
ZÁBRADLÍ									