


# ZŠ Úšovice-učebna přírodopisu a kabinet - NOVÝ STAV

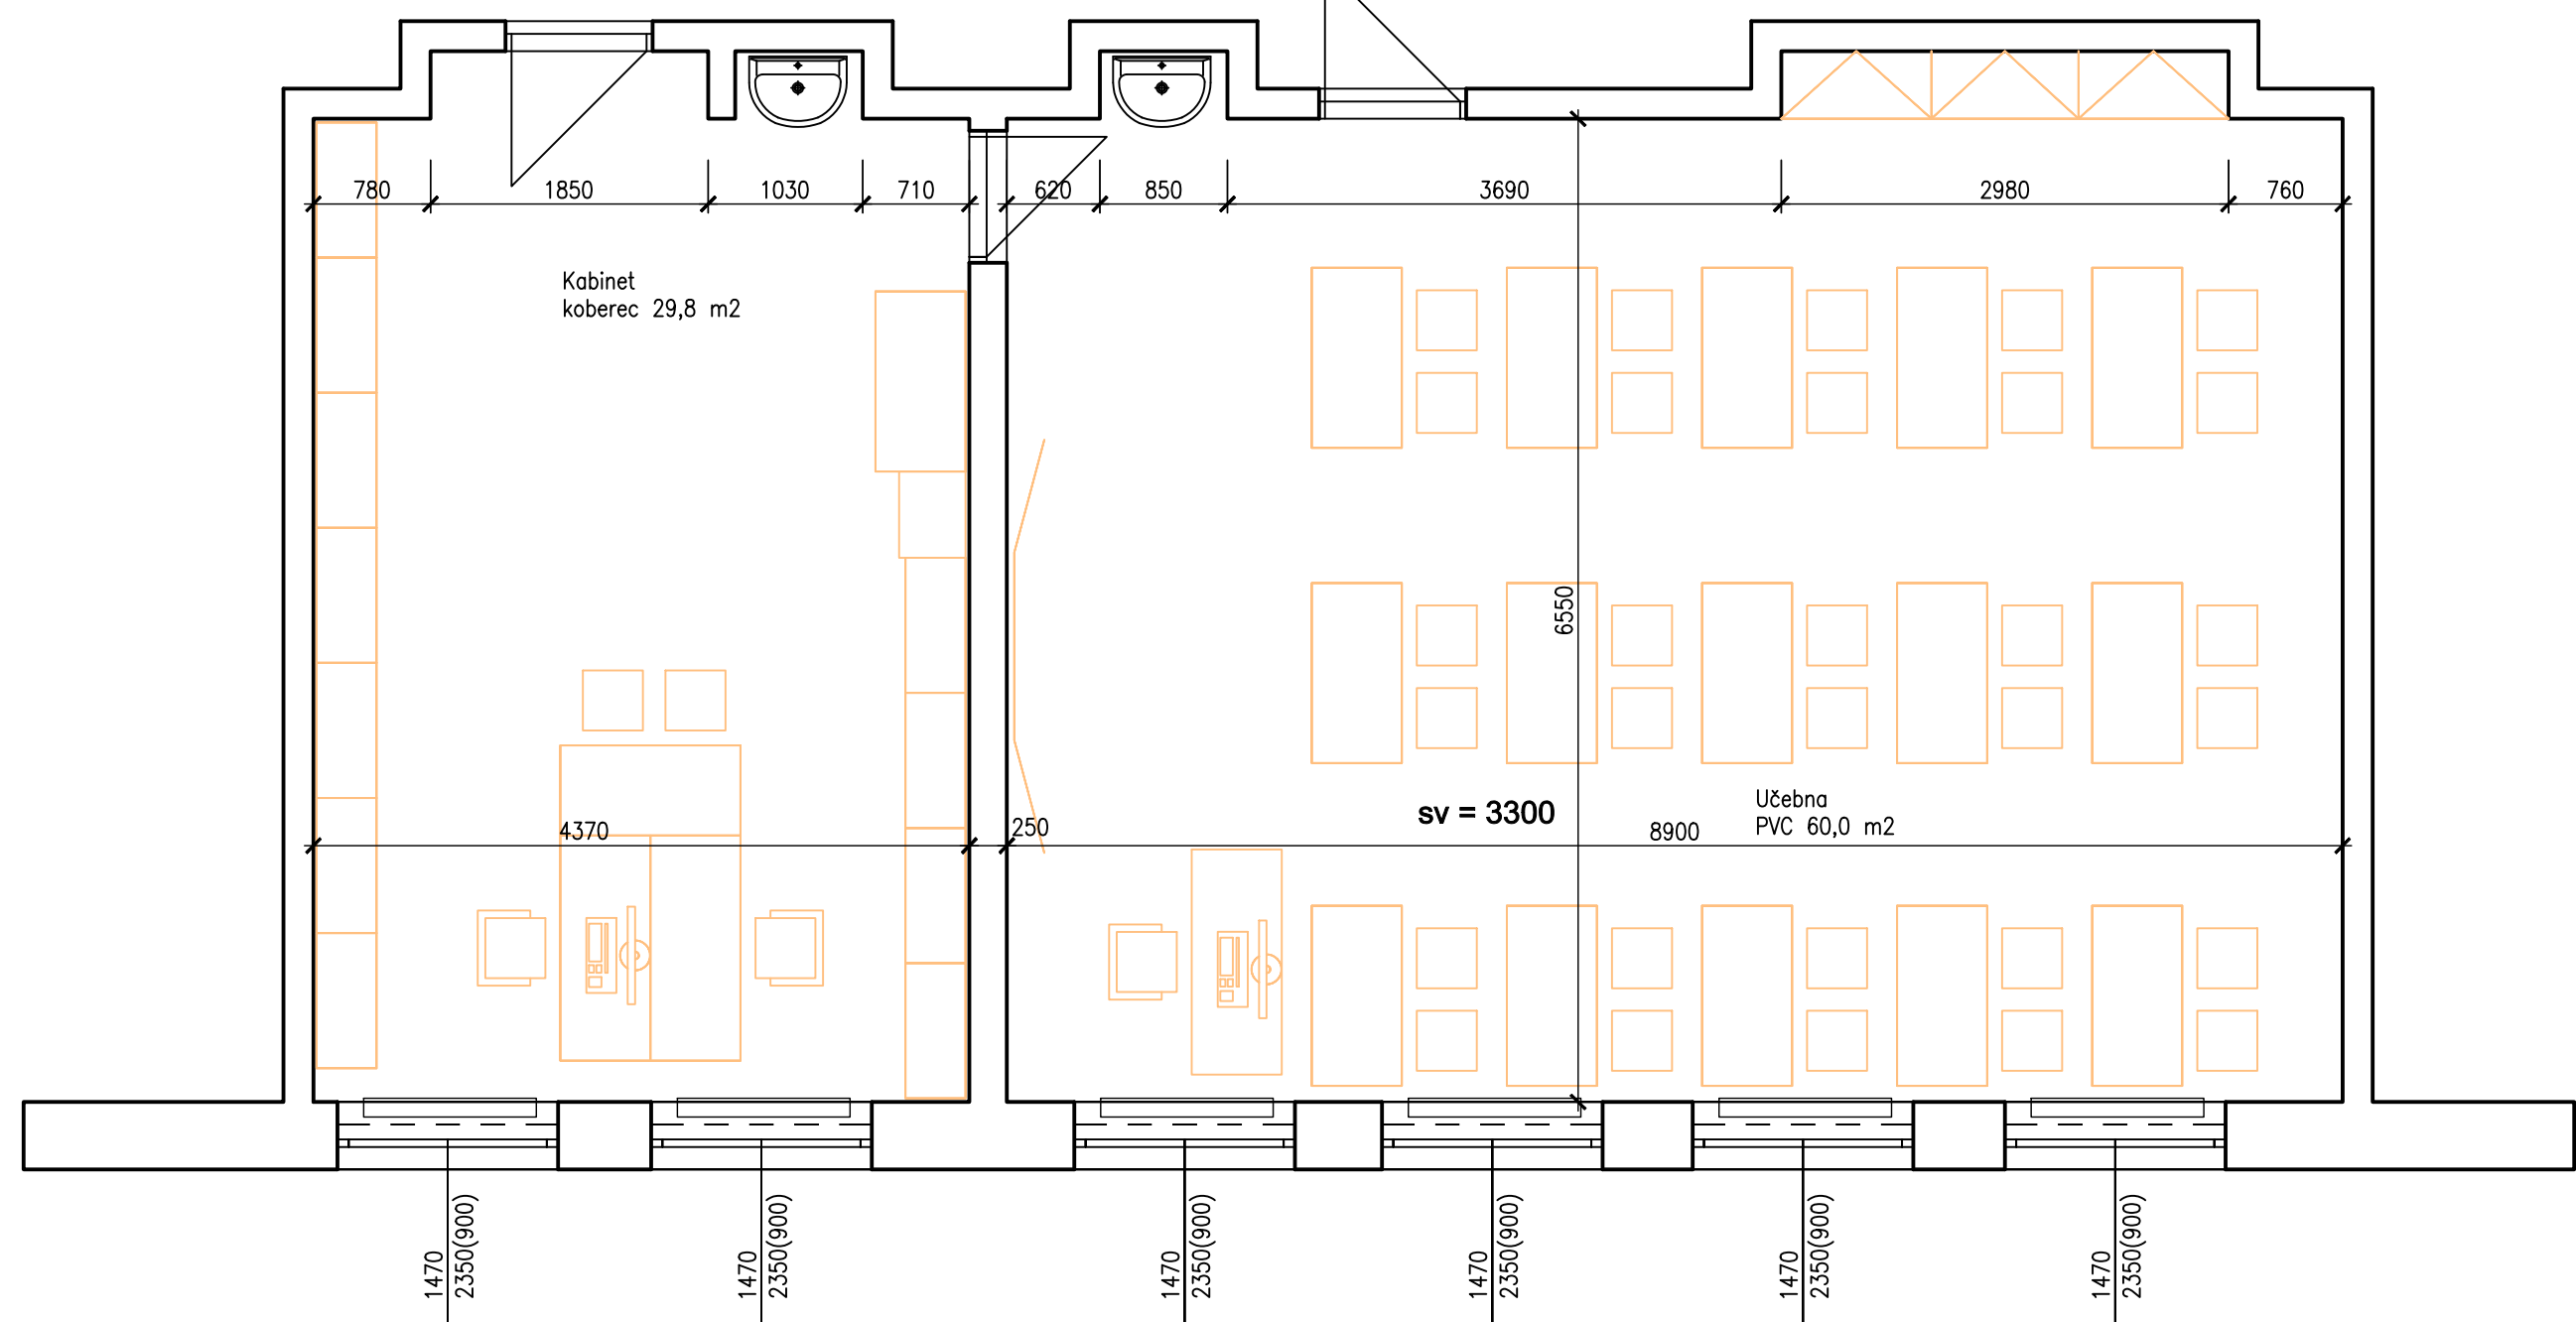

## Přírodopis – stavební úpravy:

V drážkách v podlaze budou provedeny instalační chráničky pro rozvody slaboproudů, silnoproudů dle požadavků jednotlivých pracovních míst. Ke každé lavici bude přivedena od katedry samostatná v chránička pro UTP kabel. Dále bude ke každé lavici přiveden silový kabel 3x2,5, zakončený v instalační krabici. Chráničky budou vedeny mimo kotvící body stůlů. Nejmenší poloměr chrániček bude 200 mm. V chráničkách bude založen protahovací drát s očkem. K interaktivnímu displeji bude přivedena 3x chránička d41. Pod katedrou bude vyvedena chránička pro 3 UTP kabely a v instalační krabici zakončen silový kabel elektro. Stejným způsobem bude provedena příprava pod stůl v kabinetu Po provedení všech úprav bude učebna nově vymalována. Mříž mezi učebnou a kabinetem bude opatřena novým nátěrem. Po provedení přípravy podkladu bude v obou místnostech položeno nové PVC včetně podlahových lišt. V kabinetu bude provedena nová výmalba stěn a stropů.

Zodpovědný projektant:	Projektant:	Kreslil:	 Ing. Arch. Václav Zůna Nemocniční 1897/49, 352 01 Aš	
Ing. Arch. Václav Zůna	Ing. Arch. Václav Zůna	R. Křístek		
Okres:	Obec:	SÚ:		
Cheb	Mariánské Lázně	Mariánské Lázně		
Investor: Město Mariánské Lázně, Ruská 155, 353 01 M. Lázně			Formát:	A3
Akce: ZŠ Úšovice, Mariánské Lázně Zvyšování kvality infrastruktury ZŠ–stav. úpravy			Datum:	05/2022
			Měřítko:	1:50
			Stupeň:	DOS
			č. zak.:	
Výkres Učebna přírodopisu – nový stav			Číslo výkresu:	D.1.1.5