



ŘEZ A

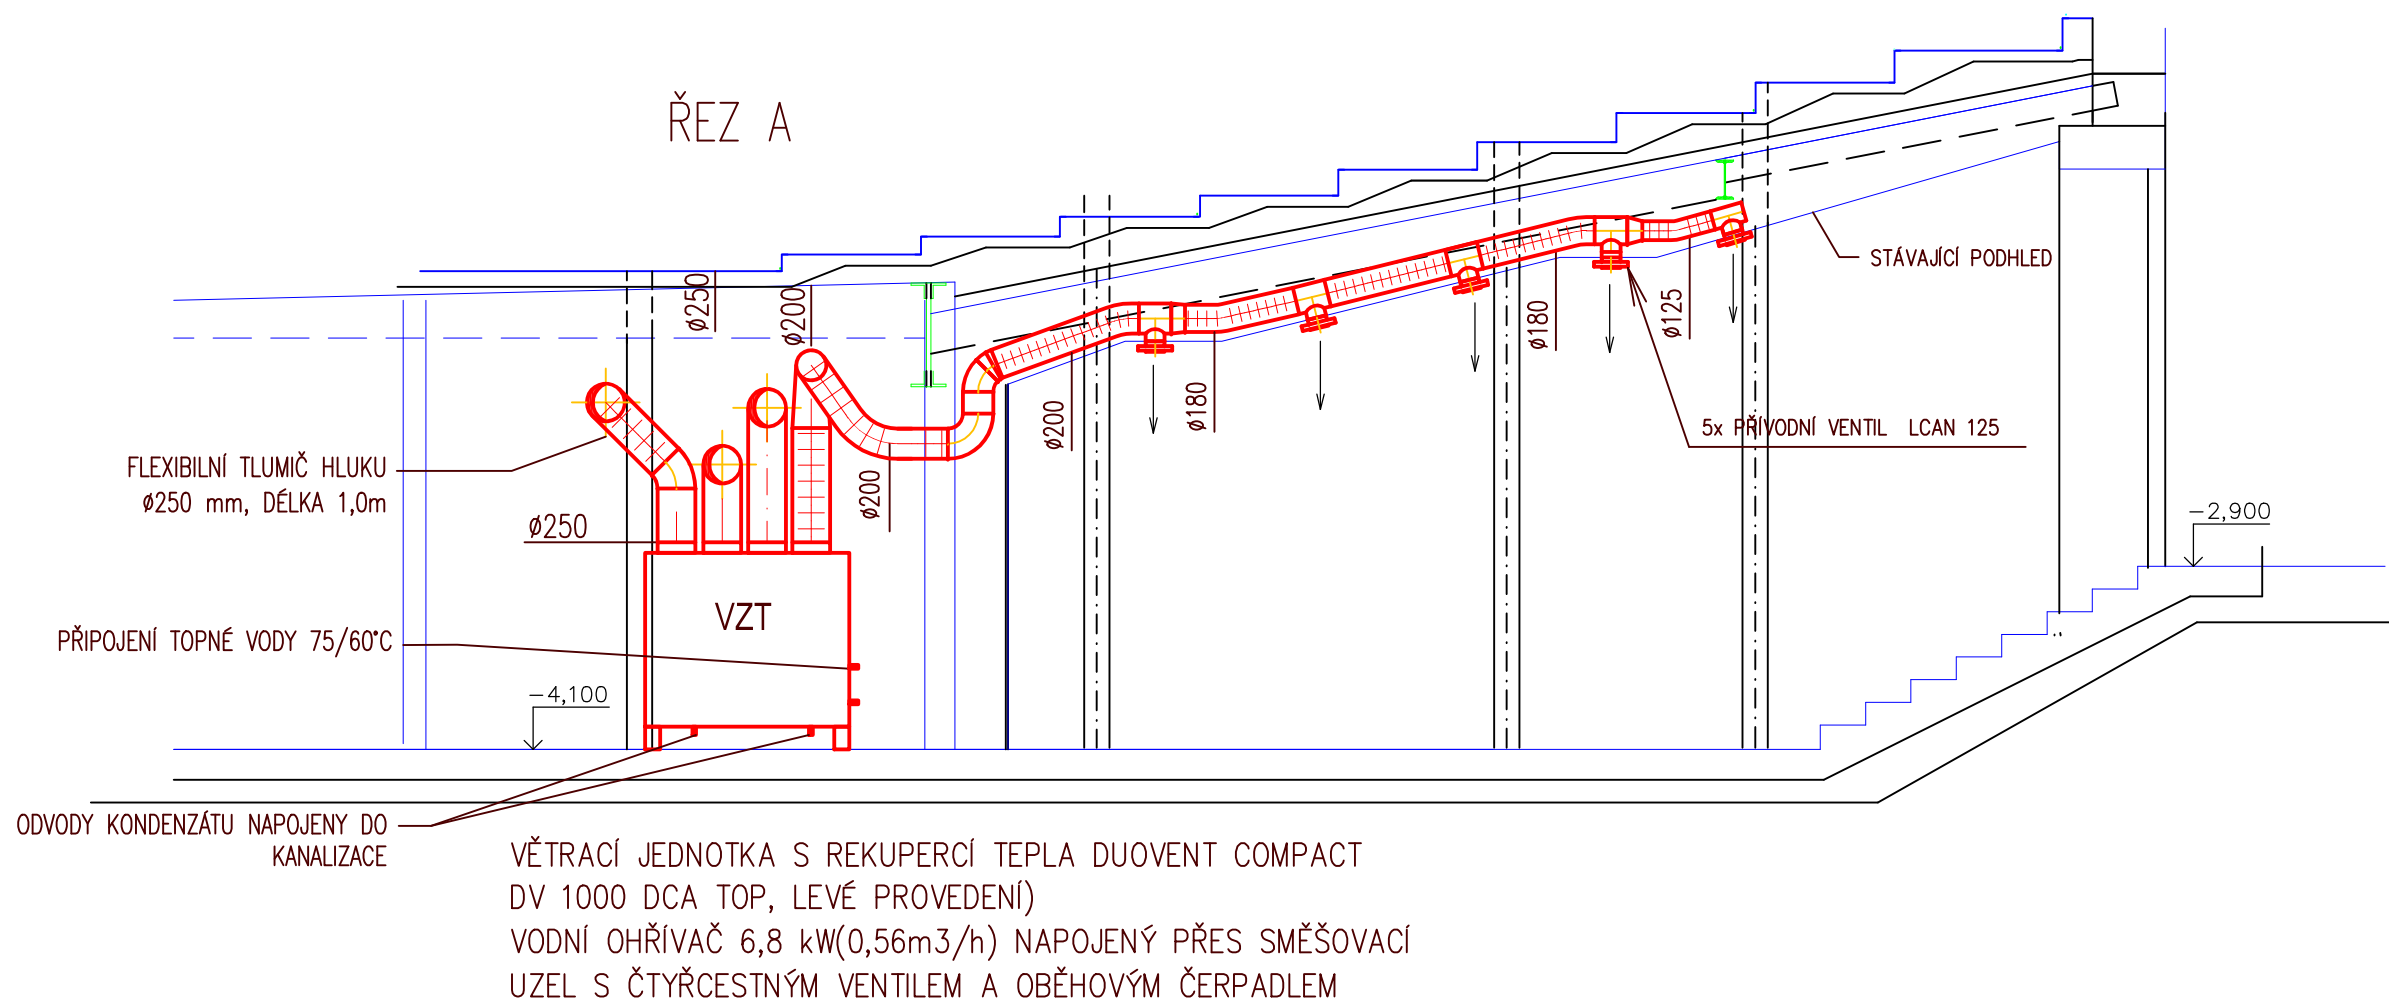


ŘEZ B

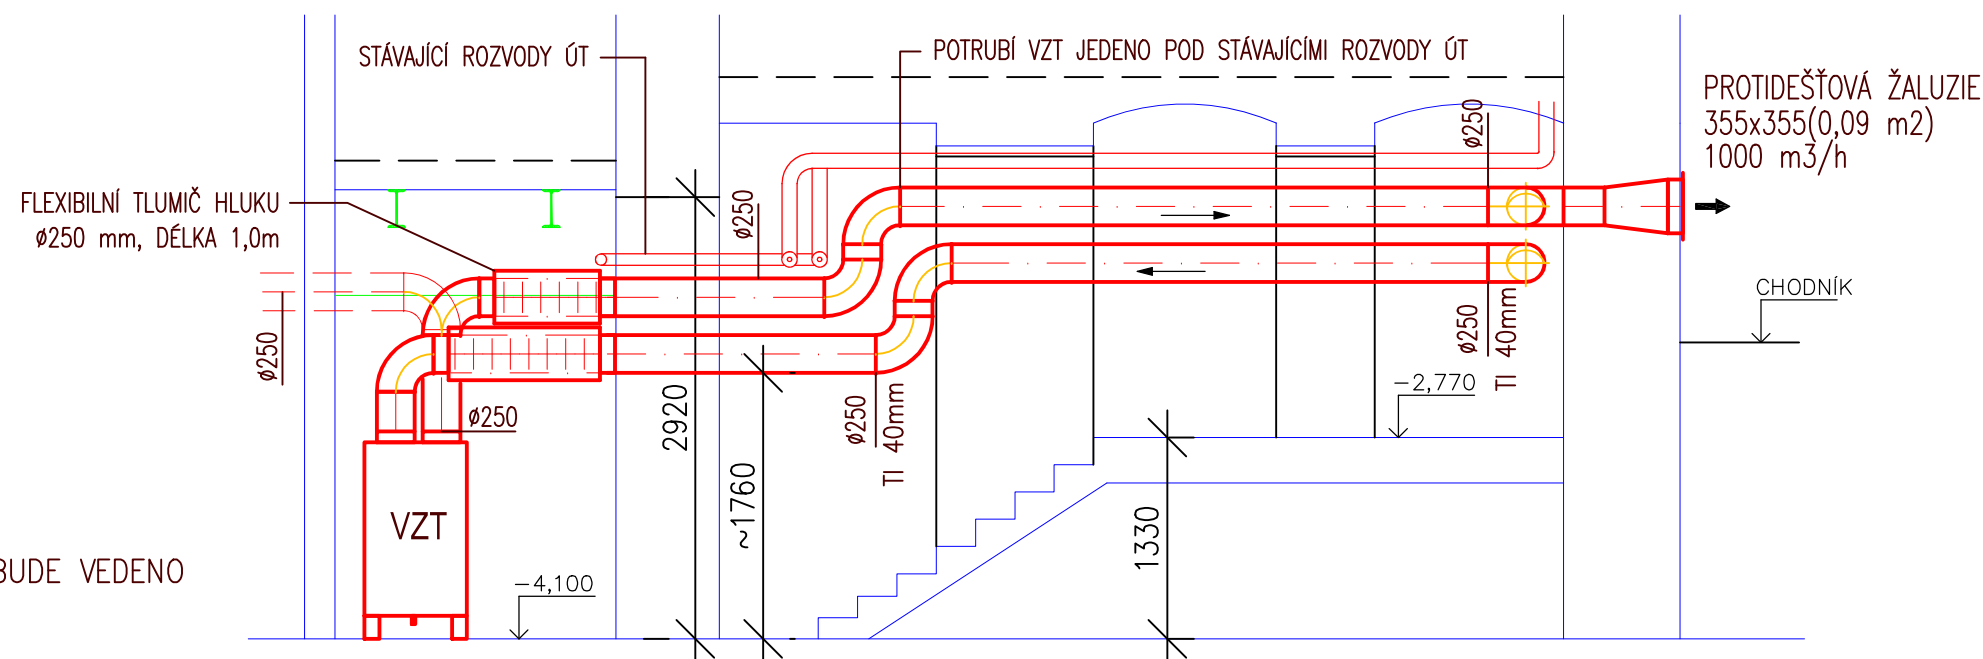

POZNÁMKA:
POTRUBÍ VEDENÉ VE STROJOVNĚ VZT A V ŠATNĚ BUDE VEDENO
PODLE SKUTEČNÝCH MONTÁŽNÍCH PODMÍNEK

POHLED VÝCHODNÍ – VYÚSTĚNÍ VZT NA FASÁDĚ

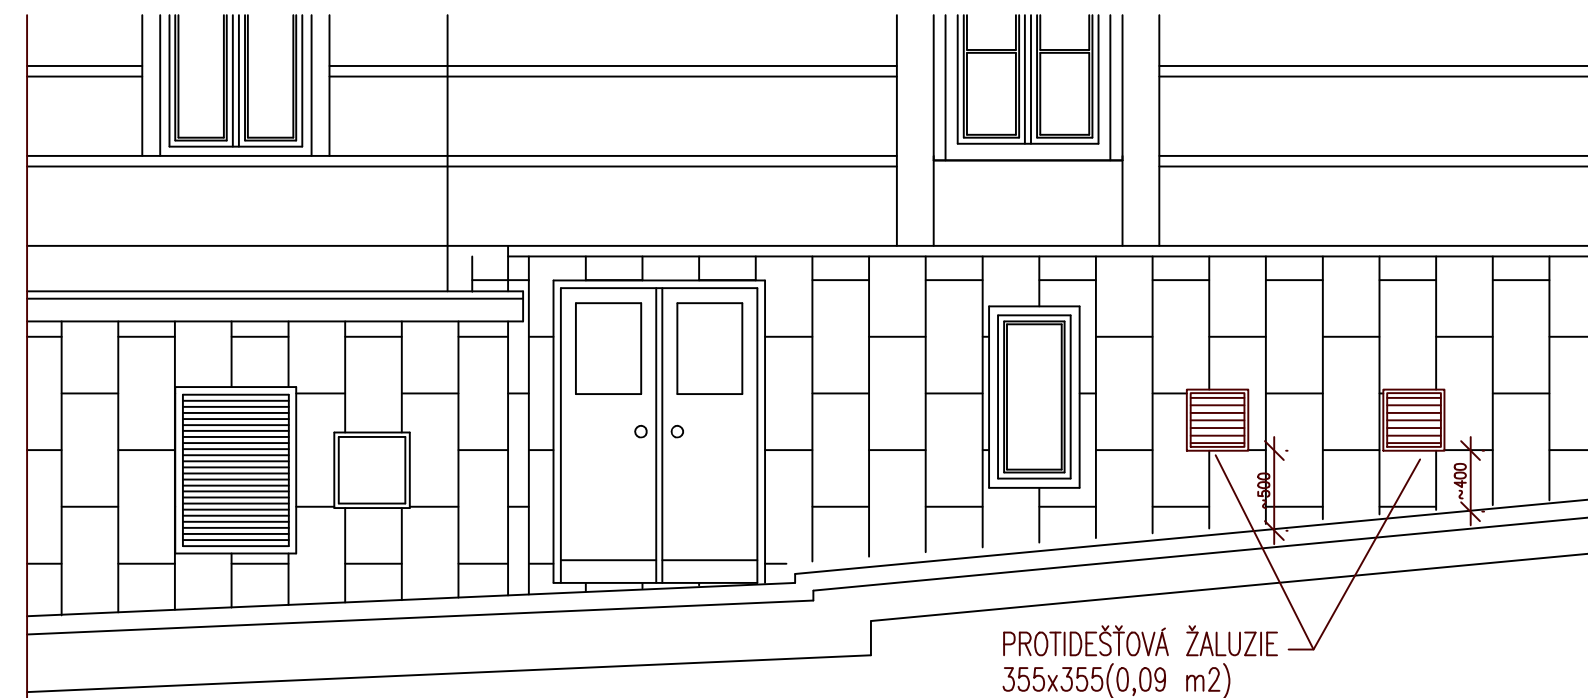

ARCHITEKTONICKÉ ŘEŠENÍ		STAVEBNÍ ŘEŠENÍ															
<div><div><div>uniart</div><div>PROJEKTOVÁ KANCELÁŘ, TEPELSKÁ 137, MARIÁNSKÉ LÁZNĚ 353 01 TEL./FAX. 354 623 578, 354 620 074, e-mail: uniart@tiscali.cz</div></div></div>																	
VED.PROJEKTANT		ODP.PROJEKTANT		VYPRACOVAL		Č. PARÉ											
ING. ARCH.		ING.I. HLOŽEK		J.BROŽKOVÁ													
D. URBANEC																	
INVESTOR		KIS MARIÁNSKÉ LÁZNĚ s.r.o.				<table><tr><td>FORMÁT</td><td>3 A4</td></tr><tr><td>DATUM</td><td>03/2023</td></tr><tr><td>ÚČEL</td><td>OPRAVA</td></tr><tr><td>MĚŘÍTKO</td><td>1:50</td></tr><tr><td>Č. ZAKÁZKY</td><td>50/22</td></tr></table>		FORMÁT	3 A4	DATUM	03/2023	ÚČEL	OPRAVA	MĚŘÍTKO	1:50	Č. ZAKÁZKY	50/22
FORMÁT	3 A4																
DATUM	03/2023																
ÚČEL	OPRAVA																
MĚŘÍTKO	1:50																
Č. ZAKÁZKY	50/22																
MĚSTSKÝ ÚŘAD		MARIÁNSKÉ LÁZNĚ															
<div>MARIÁNSKÉ LÁZNĚ, TŘEBÍZSKÉHO č.p.106</div> <div>MĚSTSKÉ DIVADLO</div> <div>OPRAVA SATNY PRO DIVÁKY</div> <div>D1.4b VYTÁPĚNÍ A VZDUCHOTECHNIKA</div>																	
ŘEZ VZT, POHLED						ČÍSLO VÝKRESU											
						D1.4b.04											
TENTO VÝKRES JE MAJETKEM INVESTORA, BEZ JEHOŽ PÍSEMNÉHO SOUHLASU NESMÍ BÝT KOPIROVÁN ANI JINAK POUŽÍVÁN.																	