

ÚZEMÍ  
DRUHY POVRCHU

Mariánské Lázně
123


Poř. Druh kultury  
1 Vozovka-asfalt  
2 Travnatá plocha  
3 Chodník-zámk. dlažba

Poř. Sklon - délka  
1 -63.51 - 2.91  
2 -174.79 - 3.55

Poř. DN - materiál - délka  
1 150x9 - TLT - 6.46

PODÉLNÝ PROFIL  
PROPOJE Č. 1

MĚŘÍTKO 1:500/1:100

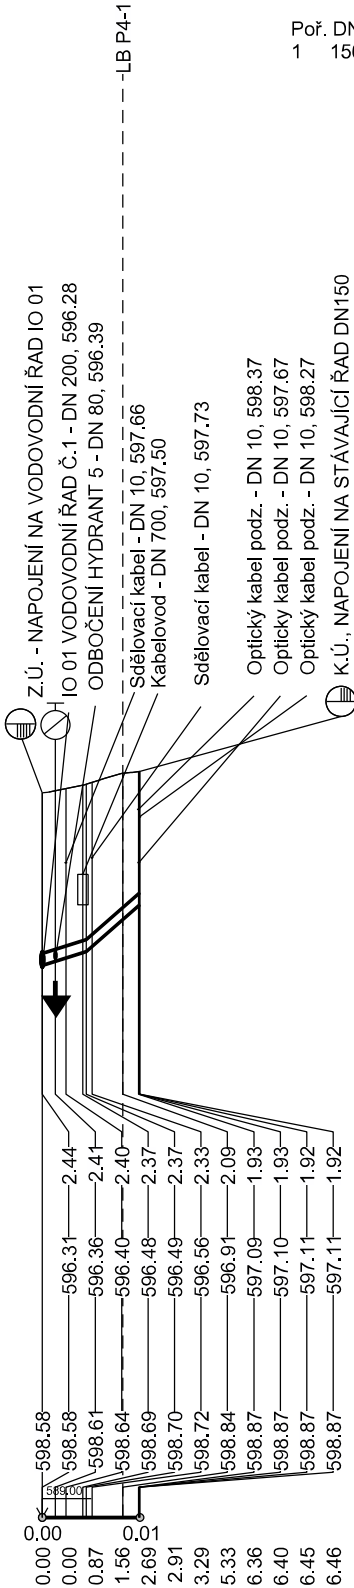

HLOUBKA VÝKOPU

KÓTY DNA POTRUBÍ

KÓTY TERÉNU

STANIČENÍ [km/m]

SKLON [promile] - DÉLKA [m]  
DN [mm] - MATERIÁL - DÉLKA [m]

12
1

ÚZEMÍ  
DRUHY POVRCHU

Mariánské Lázně
1


Poř. Druh kultury  
1 Travnatá plocha

Poř. Sklon - délka  
1 -4.28 - 2.33

SMĚROVÉ UZLY

PODÉLNÝ PROFIL  
PROPOJE Č. 2

MĚŘÍTKO 1:500/1:100

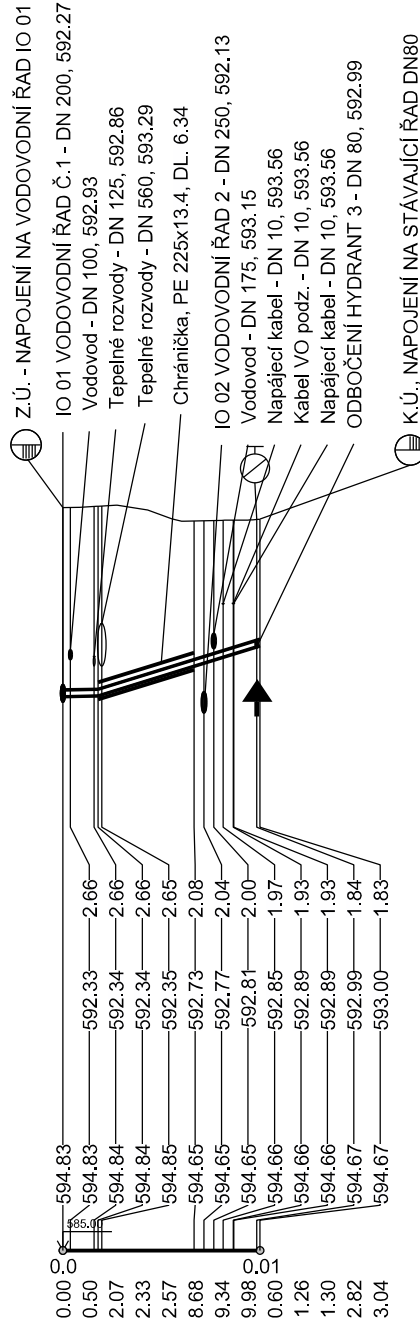

HLOUBKA VÝKOPU

KÓTY DNA POTRUBÍ

KÓTY UPRAVENÉHO TERÉNU

KÓTY TERÉNU

STANIČENÍ [km/m]

SKLON [promile] - DÉLKA [m]  
DN [mm] - MATERIÁL - DÉLKA [m]

1	-61.73 - 10.71
80x9 - TLT - 13.04	

ÚZEMÍ  
DRUHY POVRCHU

Mariánské Lázně
1


Poř. Druh kultury  
1 Vozovka-asfalt

Poř. Sklon - délka  
1 -240.78 - 4.82  
2 -29.58 - 5.37

Poř. DN - materiál - délka  
1 200x9.3 - TLT - 10.19

PODÉLNÝ PROFIL  
PROPOJE Č. 3

MĚŘÍTKO 1:500/1:100

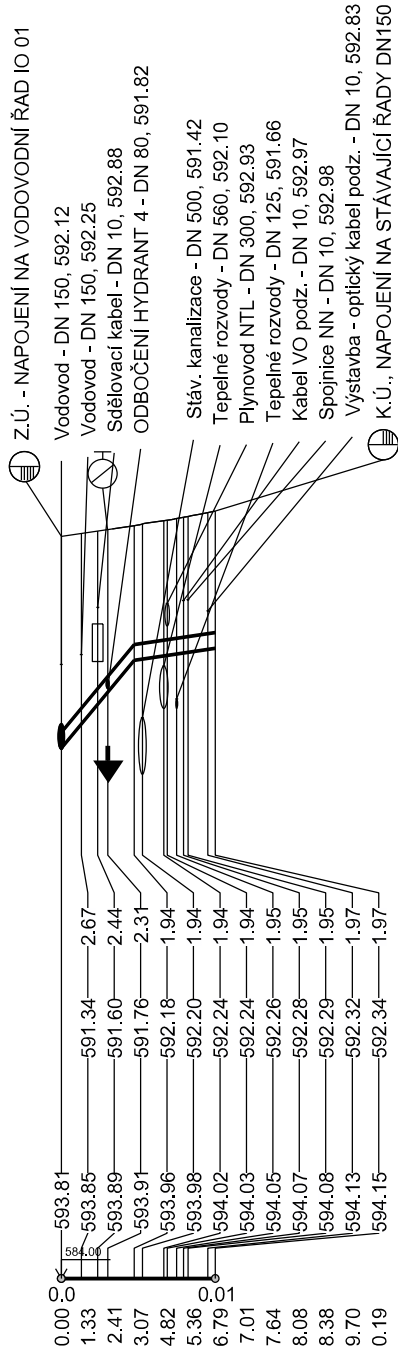

HLOUBKA VÝKOPU

KÓTY DNA POTRUBÍ

KÓTY TERÉNU


STANIČENÍ [km/m]

SKLON [promile] - DÉLKA [m]  
DN [mm] - MATERIÁL - DÉLKA [m]

12
1

Souřadnicový systém JSTK : ( Jednotná Trigonometrická Síť Katastrální ), výškový systém : B.p.v. ( Balt po vyrovnání ).  
Trasy podzemních vedení inženýrských sítí jsou zakresleny pouze orientačně dle údajů poskytnutých správci inženýrských sítí.  
Při neznámém výškovém uložení inženýrské sítě předpokládáme uložení dle ČSN 73 6005.

Revize	Popis revize	Datum revize
--------	--------------	--------------

	<b>AQUA PROCON s.r.o.</b> Projektová a inženýrská společnost Palackého tř. 12, 612 00 Brno tel.: +420 541 426 011 E-mail: info@aquaprocon.cz www.aquaprocon.cz
Vedoucí projektu	Ing. Zdeněk Chvoščík
Vedoucí dílčího projektu	-
Zodpovědný projektant	Ing. Zdeněk Chvoščík
Vypracoval	Ing. Karolína Doušová
Kontroloval	Ing. Radovan Haloun, CSc.

Investor, Objednatel	CHEVAK Cheb, a.s.
Sídlo	Tršnická 4/11, 350 02 Cheb

Formát	4A4	Měřítko	1:500/100	Stupeň	DPS	Datum	05/2024	Zakázkové číslo	1637023 -18
--------	-----	---------	-----------	--------	-----	-------	---------	-----------------	-------------

Projekt		
Oprava vodovodu Mariánské Lázně Hlavní třída 1. etapa		
D. DOKUMENTACE OBJEKTŮ A TECHNICKÝCH A TECHNOLOGICKÝCH ZAŘÍZENÍ D.1 DOKUMENTACE INŽENÝRSKÝCH OBJEKTŮ D.1.1 IO 01 OPRAVA VODOVODU V KOMUNIKACI HLAVNÍ TŘÍDA		
Souprava		
Příloha	Číslo přílohy	Revize
PODÉLNÝ PROFIL PROPOJŮ	D.1.1.6	0