


OBJEKT SO 06 - PŮDORYS 1.NP
M 1:100

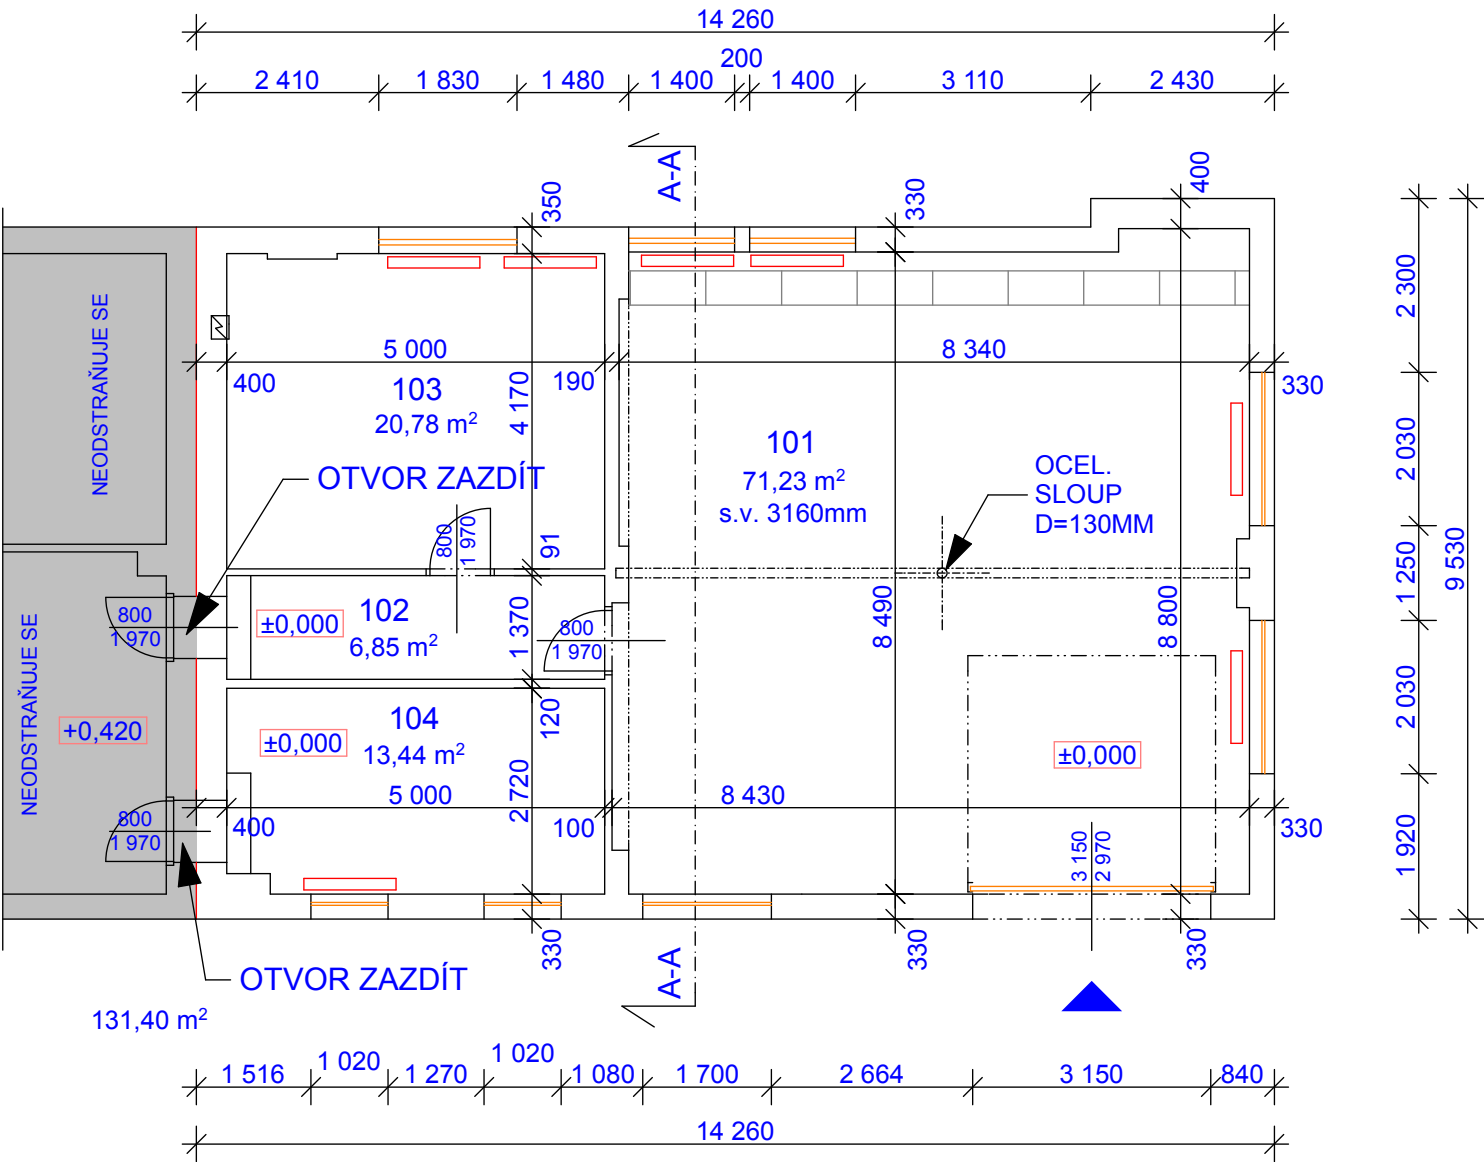

TABULKA MÍSTNOSTÍ

Č.M.	NÁZEV MÍSTNOSTI	PLOCHA	PODLAHA
101	GARÁŽ A DÍLNA	71,23 m2	BETON. MAZANINA
102	CHODBA	6,85 m2	PVC
103	KANCELÁŘ č.1	20,78 m2	PVC
104	KANCELÁŘ č.2	13,44 m2	PVC

POZNÁMKA

- VEŠKERÉ PODHLEDY VE VŠECH MÍSTNOSTECH - SDK.
- DVA DVEŘNÍ OTVORY - K ZAZDĚNÍ Z CPP, ZAZDÍVKA TL. 300MM.
- ZÁPADNÍ STĚNA PONECHANÉHO OBJEKTU BUDE V MÍSTĚ PO ODSTRANĚM OBJEKTU SO 06 OPATŘENA NOVOU VENK. OMÍTKOU S POVRCHOVÝM NÁTĚREM, JEDNÁ SE O PLOCHU 41,55 M2.

LEGENDA



AUTOR PROJEKTU	ING. PAVEL GRACA	<div>PROKON</div> <div>PROJEKTOVÁ A INŽENÝRSKÁ KANCELÁŘ</div> <div>PLZEŇSKÁ 131/15</div> <div>353 01 MARIÁNSKÉ LÁZNĚ</div> <div>TEL. 354 622 153</div>	
ODPOVĚDNÝ PROJEKTANT	ING. PAVEL GRACA		
VYPRACOVAL	ING. PAVEL GRACA		
MĚSTSKÝ ÚŘAD	MARIÁNSKÉ LÁZNĚ		
INVESTOR	MĚSTO MARIÁNSKÉ LÁZNĚ, RUSKÁ 155/3, 353 01 MARIÁNSKÉ LÁZNĚ	ÚČEL PD	ODSTRANĚNÍ STAVEB
AKCE : ODSTRANĚNÍ VYBRANÝCH STAVEB ARÁLU BYTOV, CHEBSKÁ 252, MARIÁNSKÉ LÁZNĚ st.p.č.251/1, 251/2, 251/3, 251/4, p.p.č.2239, k.ú. M.Lázně		DATUM	04/2016
		ZAK. ČÍSLO	
		FORMÁT	A3
		MĚŘÍTKO	1:100
SO 06 - PŮDORYS 1.NP		VÝKRES ČÍSLO D.06.01.	