
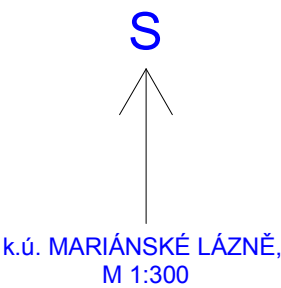


ZJEDNODUŠENÝ SITUAČNÍ NÁČRT, M 1:300

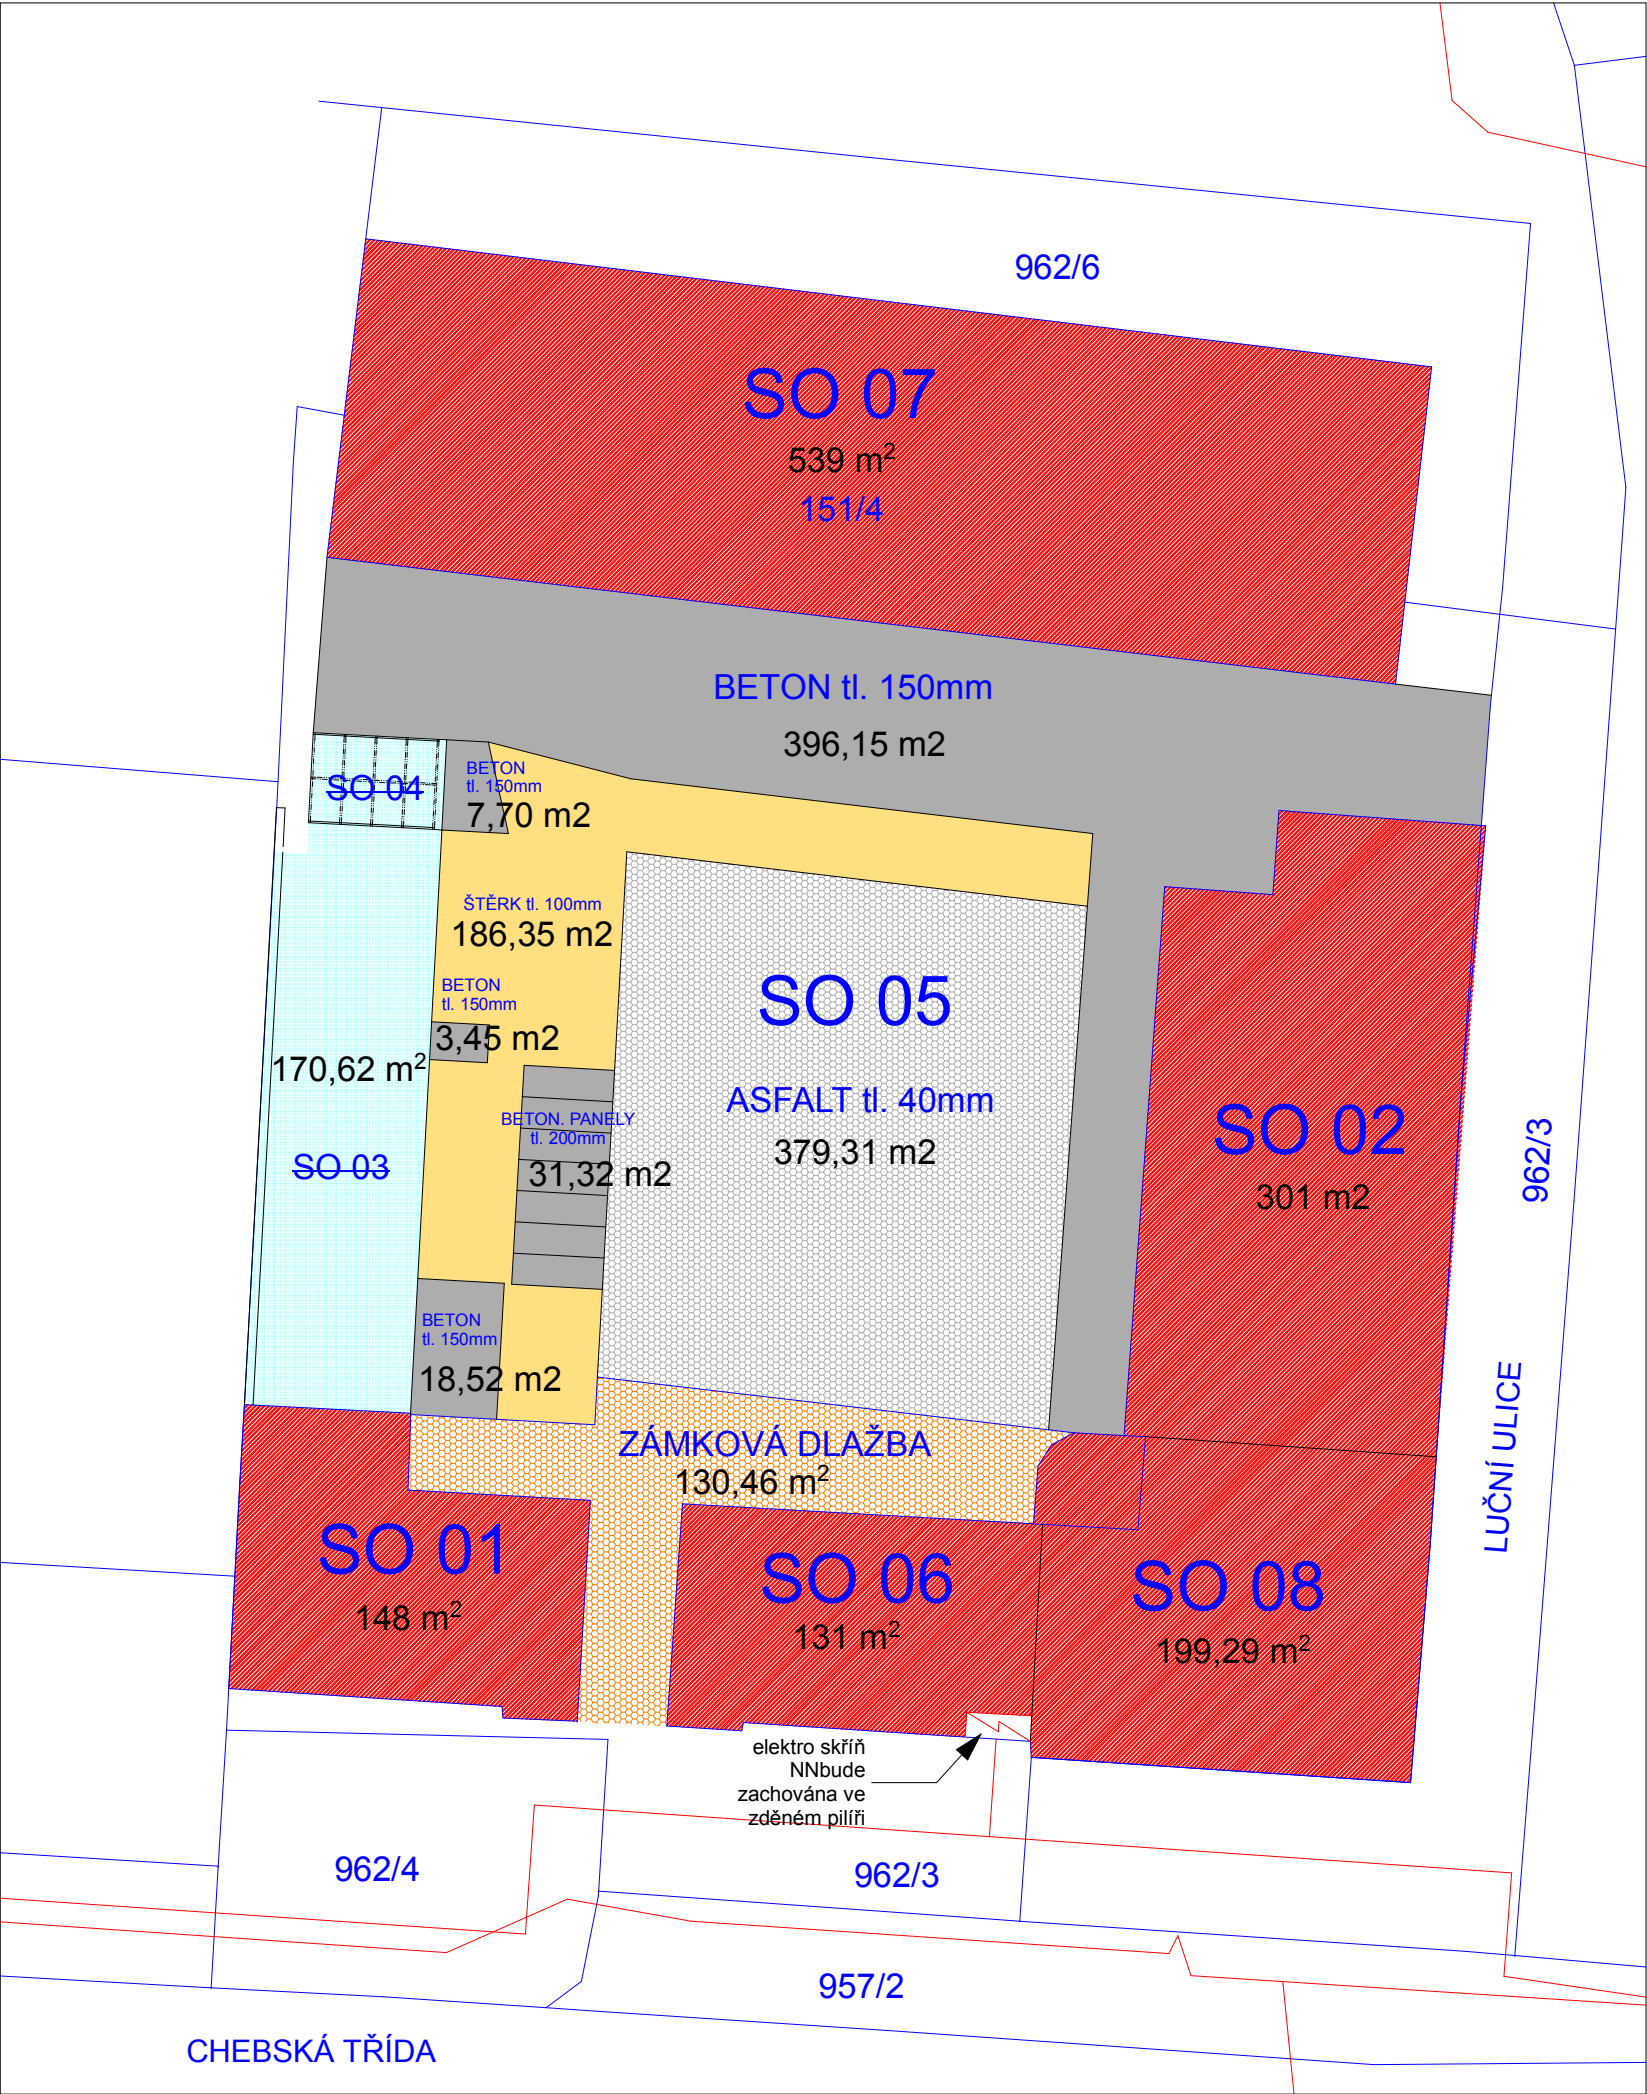

LEGENDA:

- JEDNOTLIVÉ STAVEBNÍ OBJEKTY K ODSTRANĚNÍ
- ASFALTOVÝ POVRCH
- BETONOVÝ POVRCH
- ŠTĚRKOVÝ POVRCH
- ZÁMKOVÁ DLAŽBA

LEGENDA SÍTÍ:

- STÁVAJÍCÍ PODZEMNÍ VEDENÍ NN

LEGENDA SO:

- SO 01 ... MALÁ ADMINISTRATIVNÍ BUDOVA (vlevo od vje:
- SO 02 ... GARÁŽE (zděné u hlavní budovy)
- SO 03 ... neobsazeno - již odstraněno
- SO 04 ... neobsazeno - již odstraněno
- SO 05 ... ZPEVNĚNÉ PLOCHY DVORA
- SO 06 ... DÍLNY A KANCELÁŘE (u hlavní budovy)
- SO 07 ... OCELOVÁ HALA
- SO 08 ... HLAVNÍ BUDOVA

POZNÁMKA:

- PO ODSTRANĚNÍ PŘEDEPSANÝCH ZPEVNĚNÝCH PLOCH BUDE ZEMNÍ PLÁŇ V RÁMCI POZEMKŮ AREÁLU UPRAVENA DO SOUVISLÉ ROVINY.
- ELEKTRO SKŘÍŇ NN V RÁMCI JIŽNÍ FASÁDY SO 06 ZŮSTANE ZACHOVÁNA. BUDE STAVEBNĚ UPRAVENA A OPATŘENA STŘÍŠKOU PROTI ZATĚKÁNÍ DEŠŤOVÝCH VOD.

AUTOR PROJEKTU	ING. PAVEL GRACA	<div>PROKON</div> <div>PROJEKTOVÁ A INŽENÝRSKÁ KANCELÁŘ</div> <div>HROZNATOVA 773/3</div> <div>353 01 MARIÁNSKÉ LÁZNĚ</div>	
ODPOVĚDNÝ PROJEKTANT	ING. PAVEL GRACA		
VYPRACOVAL	ING. PAVEL GRACA		
MĚSTSKÝ ÚŘAD	MARIÁNSKÉ LÁZNĚ		
INVESTOR	MĚSTO MARIÁNSKÉ LÁZNĚ, RUSKÁ 155/3, 353 01 MARIÁNSKÉ LÁZNĚ	ÚČEL PD	ODSTRANĚNÍ STAVEB
AKCE : ODSTRANĚNÍ STAVEB ARÁLU BYTOV, CHEBSKÁ 252, MARIÁNSKÉ LÁZNĚ st.p.č.251/1, 251/2, 251/3, 251/4, p.p.č.2239, k.ú. M.Lázně ZJEDNODUŠENÝ SITUAČNÍ NÁČRT		DATUM	04/2024
		ZAK. ČÍSLO	
		FORMÁT	A3
		MĚŘITKO	1:300
		VÝKRES ČÍSLO	C.02