


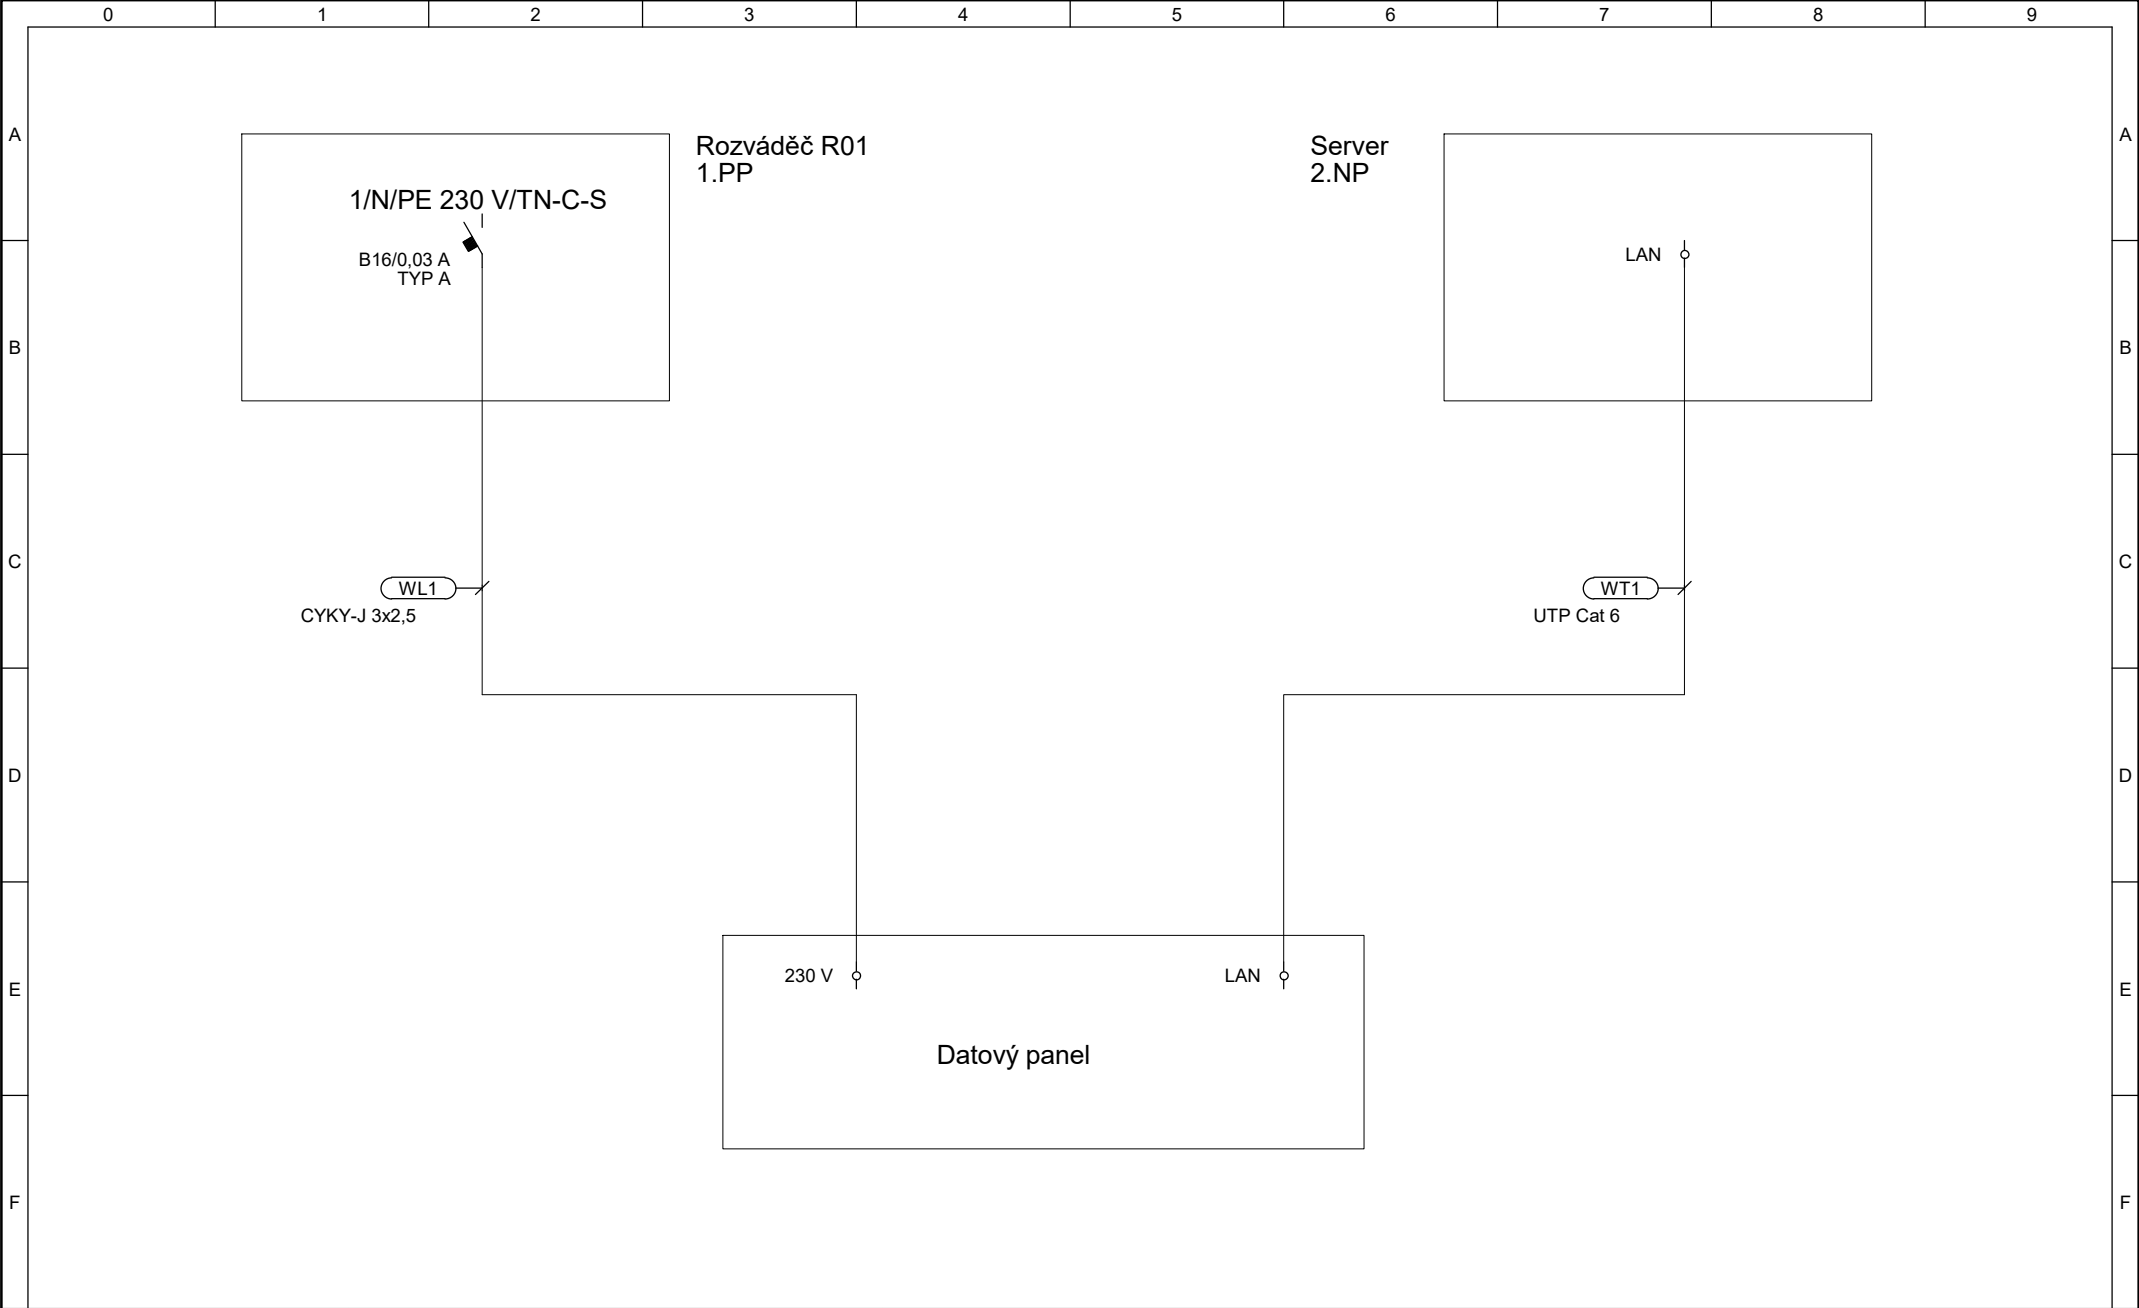

Zodpovědný projektant	Projektant	AVZ Architektonická kancelář	
Jaroslav Hrdina	Miroslav Vichr	Ing. Arch. Václav Zůna	
		Nemocniční 1897/49, 352 01 Aš	
		e-mail: avz@email.cz	
Místo stavby	st. 401, k.ú. Mariánské Lázně		
Stavebník	Město Mariánské Lázně, IČ 00254061		Formát A4
	Ruská 155/3, 353 01 Mariánské Lázně		Datum X/2023
Akce	<b>ZUŠ Fryderyka Chopina venkovní učebna a galerie</b>		Měřítko 1:75
Účel SŘ			
Číslo zakázky 23-01-001			
Výkres	SCHÉMA ZAPOJENÍ DATOVÉHO PANELU		Číslo výkresu <b>D.1.1.b.6</b>

Tato dokumentace slouží jako podklad pro vydání stavebního povolení/ohlášení. Neslouží jako podklad pro provádění stavby !



www.miroslavvichr.cz	Akce/stavba:  ZUŠ Frederyka Chopina venkovní učebna a galerie	Název výkresu:	Číslo výkresu / arch. číslo:		Revize:	Stránka č.:
		Doplňující název:	Datum:		Vytvořil, zodpovídá:	Další stránka:
		Schéma zapojení datového panelu	D.1.1.b.6			1
			25.03.2023		Jaroslav Hrdina	1
			Stránek celkem:		1	1