

PODÉLNÝ PROFIL
KOMUNIKACE

VÝŠKOVÉ POMĚRY:

DŮLEŽITÉ BODY
VÝŠKOVÉHO ŘEŠENÍ:

KLOPENÍ VOZOVKY:

KÓTY ROZDIL:

KÓTY NIVELETY:


KÓTY TERÉNU:

SROVNÁVACÍ ROVINA:

STANIČENÍ:

SMĚROVÉ POMĚRY:

DŮLEŽITÉ BODY
SMĚROVÉHO ŘEŠENÍ:

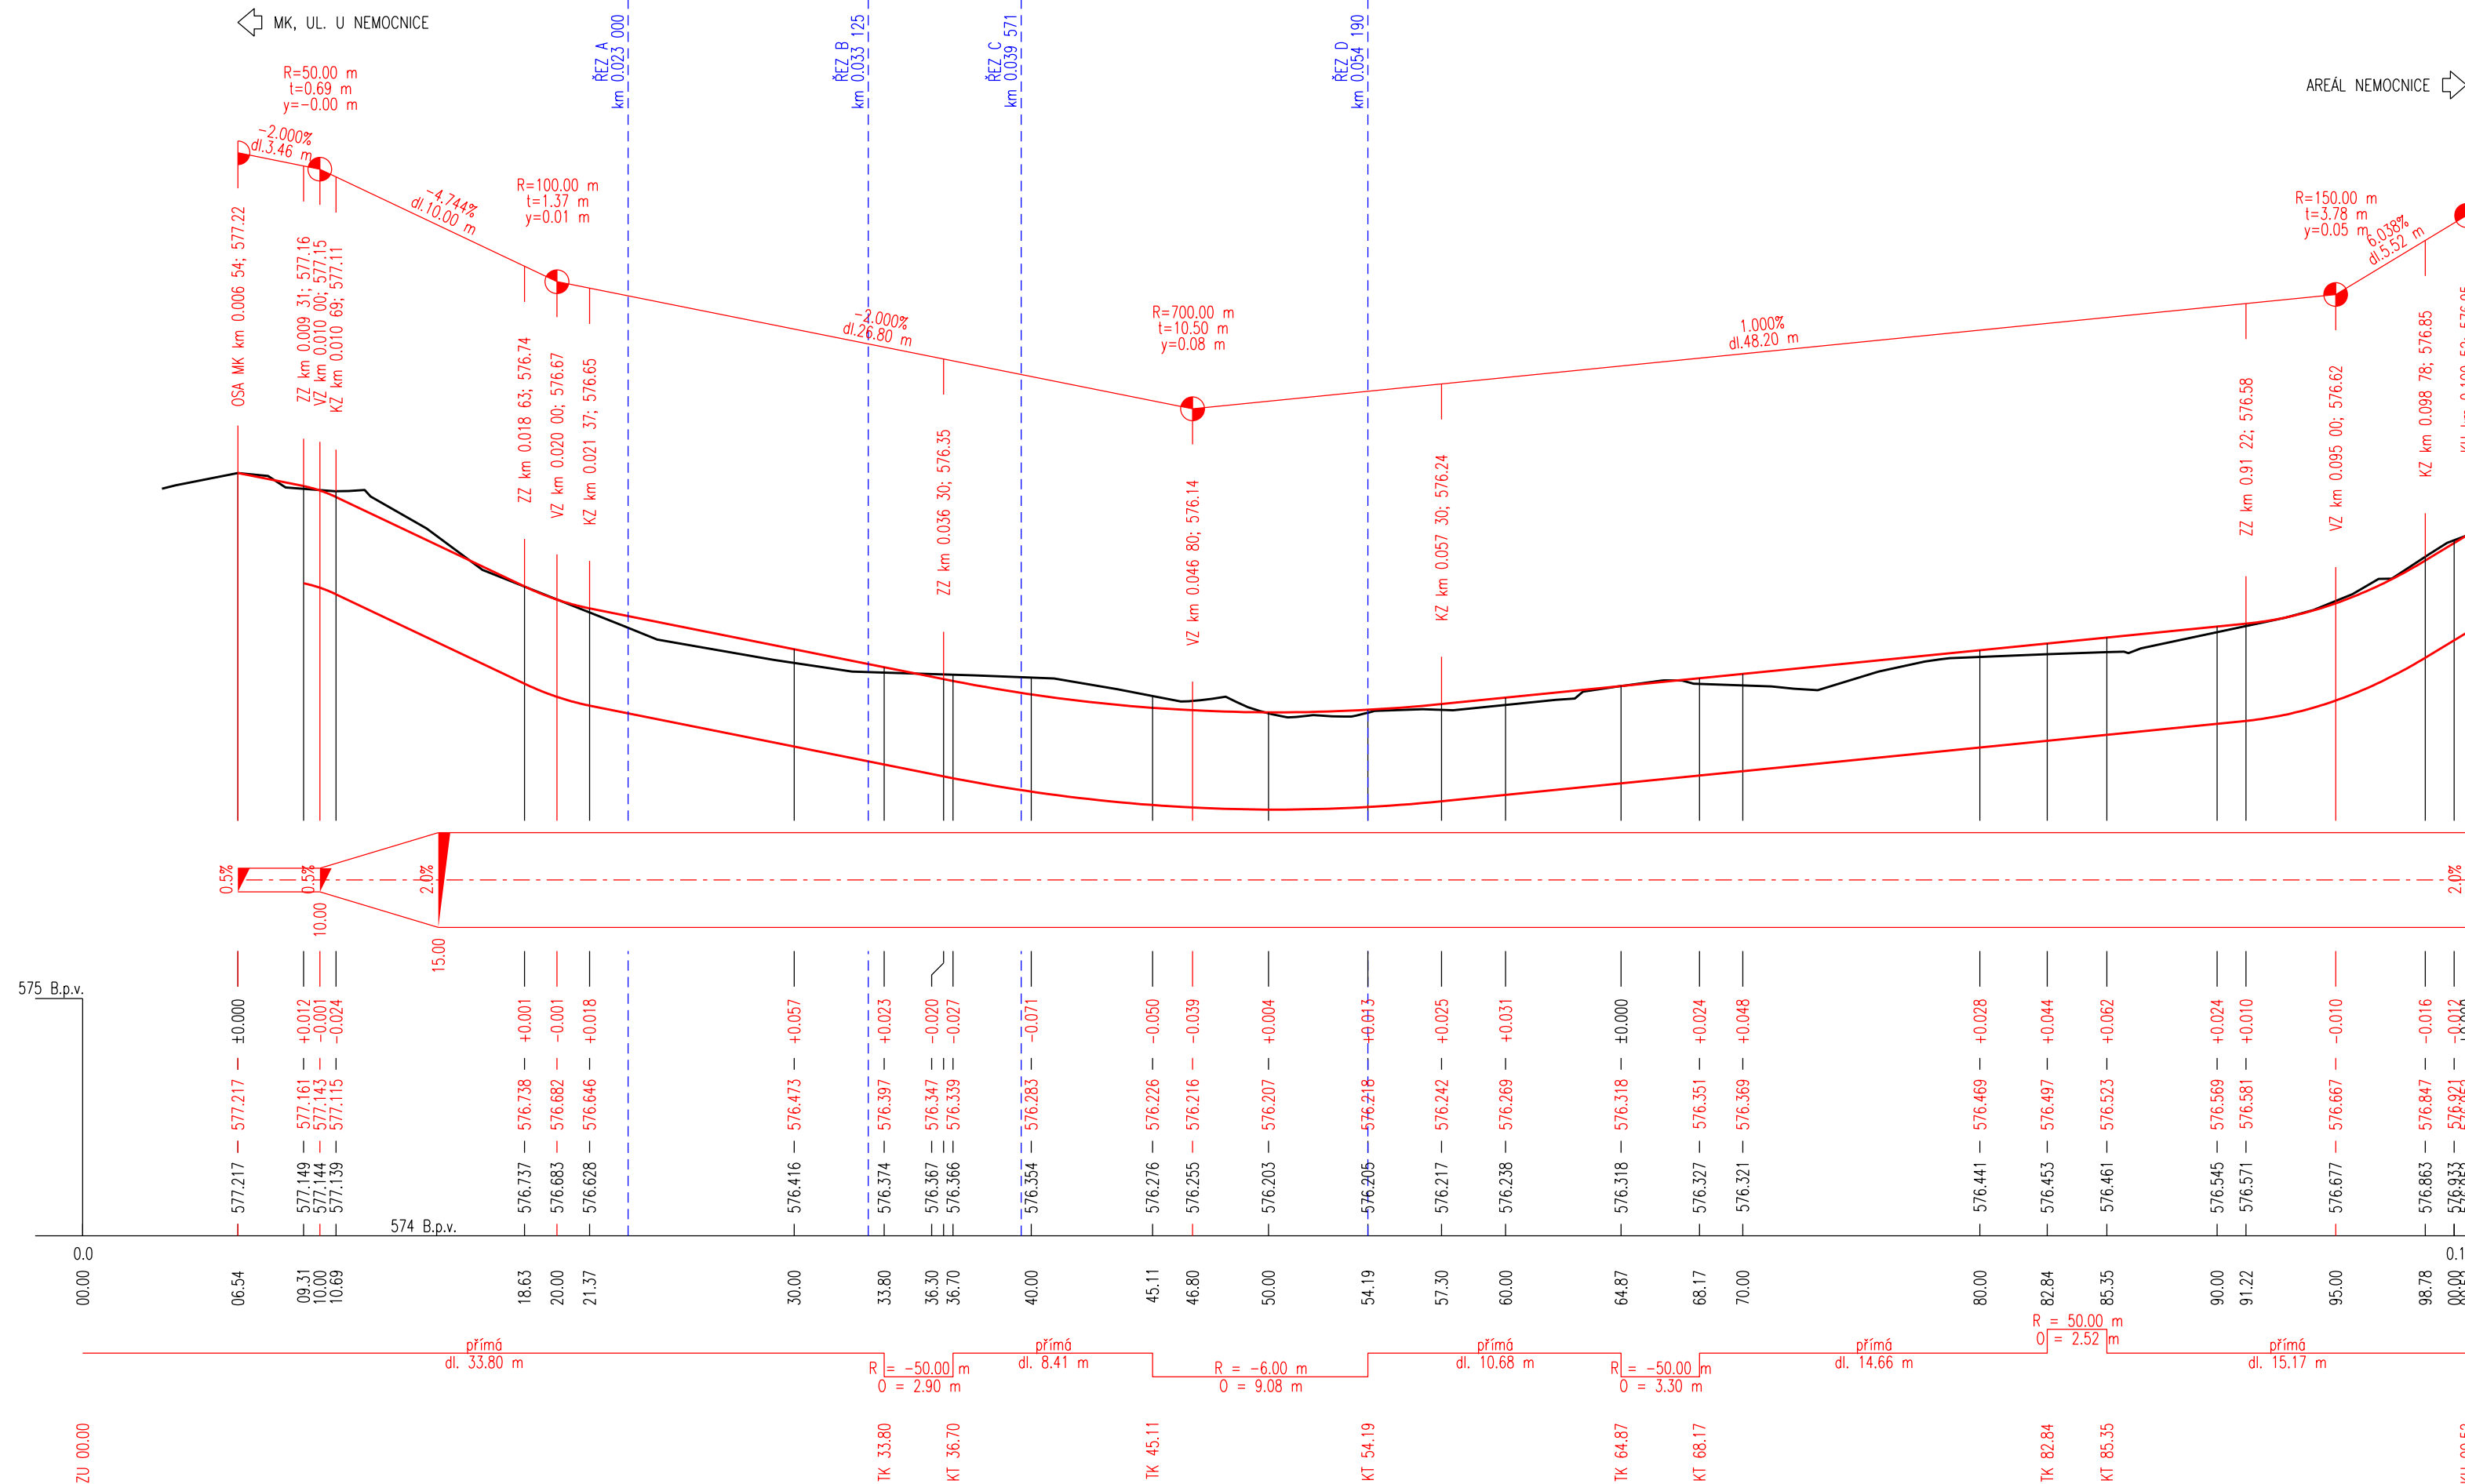

PODÉLNÝ PROFIL
REZ 6

VÝŠKOVÉ POMĚRY:

DŮLEŽITÉ BODY
VÝŠKOVÉHO ŘEŠENÍ:

KLOPENÍ VOZOVKY:


KÓTY ROZDIL:

KÓTY NIVELETY:

KÓTY TERÉNU:

SROVNÁVACÍ ROVINA:

STANIČENÍ:

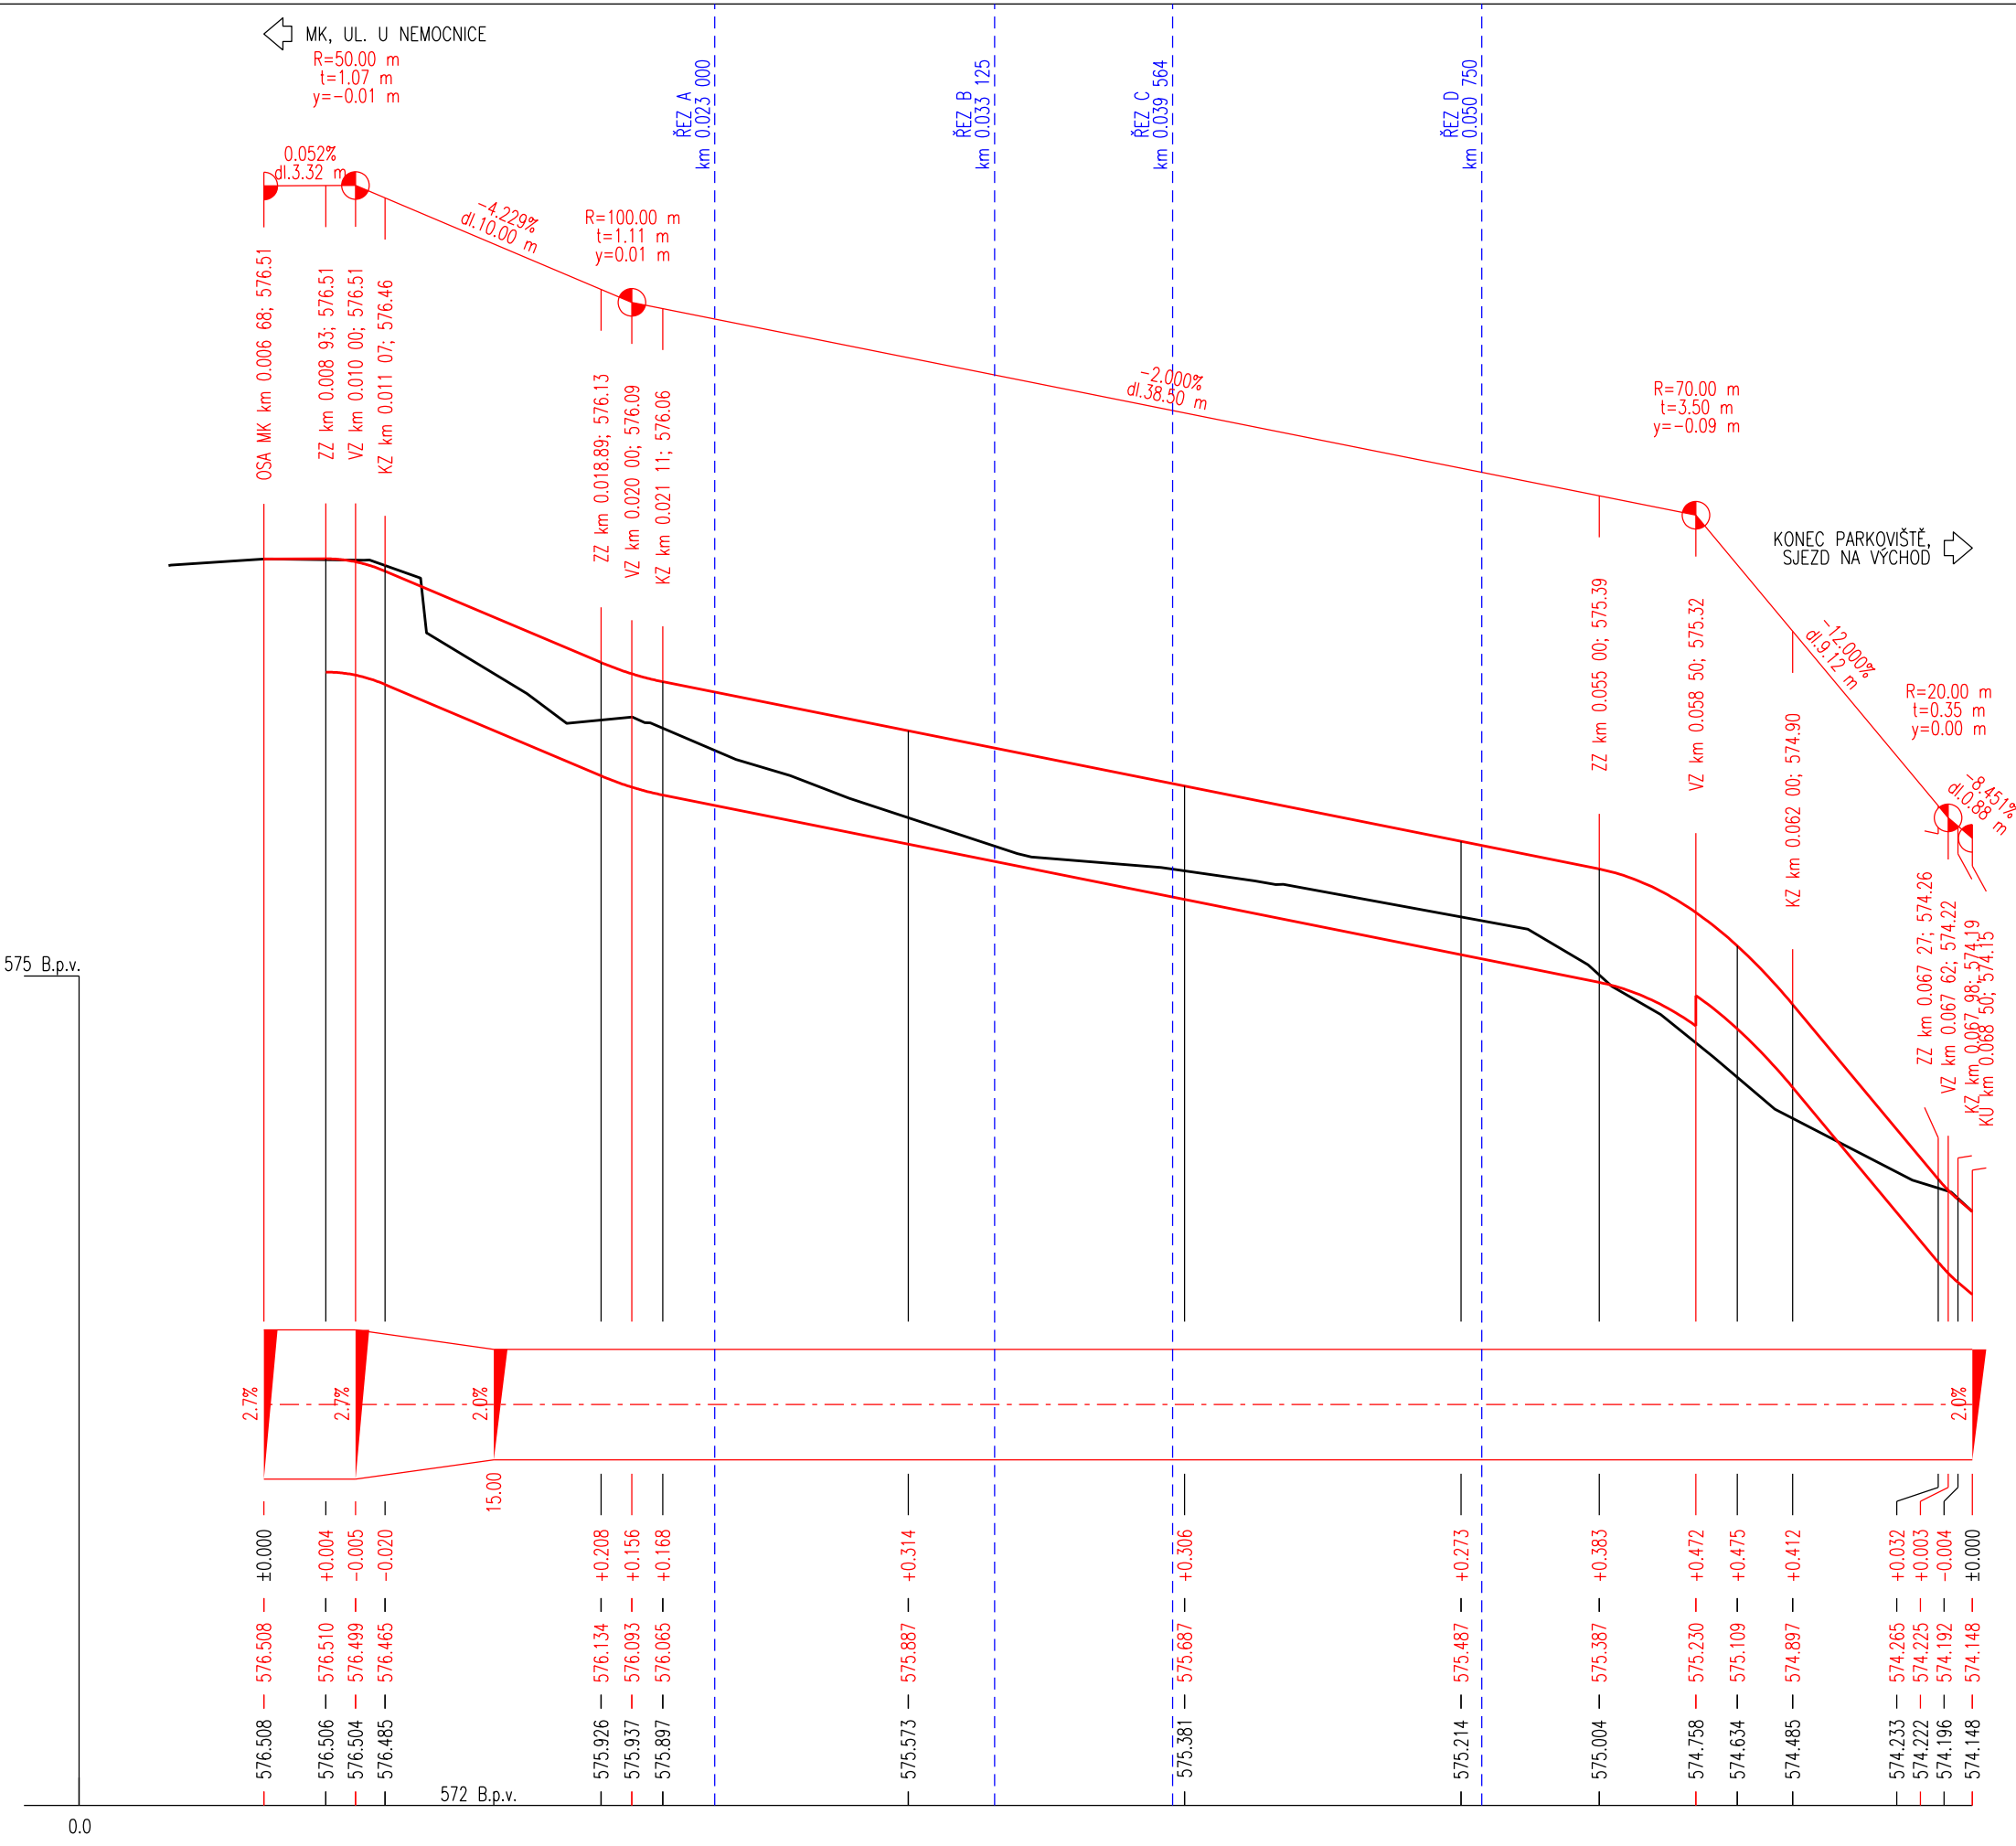

AZ CONSULT, spol. s r. o.

Číslo zakázky.....21/015

Výrobek uvolněn k použití

Datum.....VII/2024

Odpov. proj.: Bc. M. Sedlecká		<div>A ZCONSULT® spol. s r. o.</div> <div>Klíšská 12, 400 01 Ústí nad Labem Tel.: 475 240 888 Telefax: 475 240 864 E-mail: azconsult@azconsult.cz ČSN EN ISO 9001</div>	
Výpracoval: A. Schmidt			
Kontroloval: Bc. M. Sedlecká			
Kraj:	Karlovarský	Místo: Mariánské Lázně	
Objednatel: UNIART - projektová kancelář			
Akce:	PD Parkoviště u Nemocnice Mariánské Lázně včetně geodetických prací	Zn. souboru: ...	
		Stupeň: DSP/PDPS	Formát: 5 x A4
		Č. zak.: 21/015	Č. paré: ...
		Datum: VII/2024	
Objekt:	D.2.4 - Parkoviště	Měřtko:	Č. přílohy:
Výkres:	Podélné profily	1:250/25	D.2.4.03
DOKUMENTACI LZE UŽÍVAT POUZE VE SMYSLU PŘÍSLUŠNÉ SMLOUVY O DÍLO. KOPIJOVÁNÍ A ROZŠÍŘOVÁNÍ POUZE PO PŘEDCHOZÍM SOUHLASU AZ CONSULT spol. s r. o.			