

PODÉLNÝ PROFIL 1:200/100

KATASTRY	MARIÁNSKÉ LÁZNĚ [691585]			
PARCELNÍ ČÍSLA	(2)	130		
DRUH POVRCHU	(3)	DLAŽBA	TRÁVA	MLAT


ŘAD LT80

ATS

- (n)
- (1)
- (2)
- (3)
- TABULKA VYSVĚTLIVEK
- 422.2–2.70
- 167/2
- ASFALT

MĚŘÍTKA 1:200/100

VODOVODNÍ PŘÍPOJKA

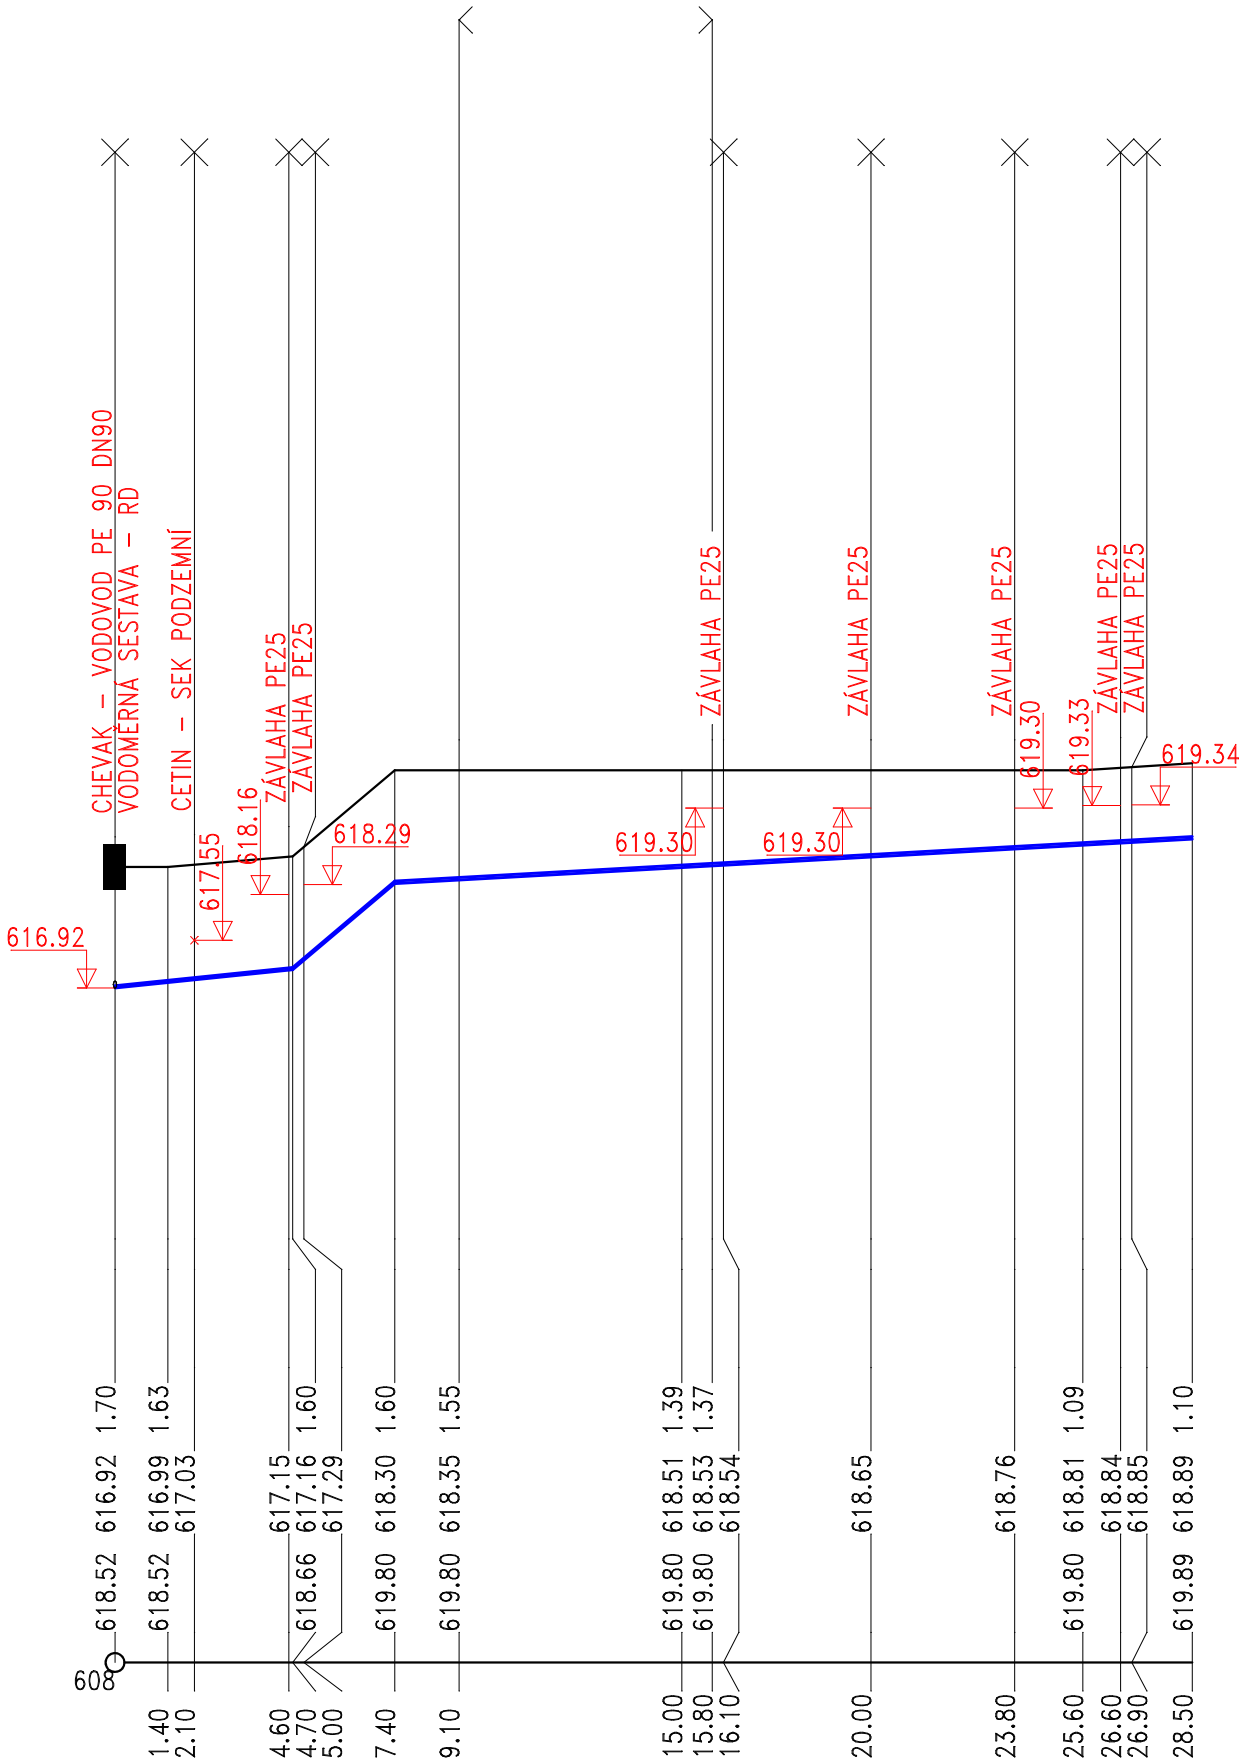

KÓTA HRUBÝCH TERÉNNÍCH ÚPRAV

HLOUBKA VÝKOPU

KÓTA DNA POTRUBÍ

KÓTA PŮVODNÍHO TERÉNU

SROVNÁVACÍ ROVINA

STANIČENÍ [km/m]
DN(PN)[mm]–MATERIÁL–DĚLKA[m]
SKLON [promile]–DĚLKA[m]
ULOŽENÍ

0.0			
D32- SDR11 PE100 DL VODA-28.50			
51.1-4.70	(1)	28.0-21.10	
PÍSKOVĚ LOŽE tl. 100 mm			

POZN.:

ZAKRESLENÍ STÁVAJÍCÍCH SÍTÍ JE POUZE INFORMATIVNÍ. PŘED ZAHÁJENÍM STAVEBNÍCH PRACÍ JE INVESTOR POVINEN ZAJISTIT VYTÝČENÍ A OZNAČENÍ STÁVAJÍCÍCH IS JEJICH SPRÁVCI. V PŘÍPADĚ PROVÁDĚNÍ PRACÍ V OCHRANNÝCH PÁSMECH STÁVAJÍCÍCH IS BUDE POSTUPOVÁNO V SOULADU S POŽADAVKY SPRÁVCE DOTČENÉ SÍTĚ. PŘI KŘÍŽENÍ NEBO SOUBĚHU BUDOU DODRŽENY MIN. VZDÁLENOSTI DLE ČSN 73 6005. ZEMNÍ PRÁCE BUDOU PROVÁDĚNY DLE ČSN 73 6133

VÝŠKOPIS JE POUZE ORIENTAČNÍ ČÁSTEČNĚ DLE VOLNĚ DOSTUPNÝCH DAT DMR 5G. MŮŽE SE LIŠIT OD SKUTEČNOSTI.

VÝŠKOVÝ SYSTÉM Bpv

stavebník: MĚSTO MARIÁNSKÉ LÁZNĚ		
Ruská 155/3, 35301 Mariánské Lázně		
akce:	VODOVODNÍ PŘÍPOJKA PRO ASZ	
	NA MÍROVÉM NÁMĚSTÍ NA p. č. 130 a 167/2,	
	k. ú. MARIÁNSKÉ LÁZNĚ, MĚSTO MARIÁNSKÉ LÁZNĚ	
část:	-	
název:	PODÉLNÝ PROFIL PŘÍPOJKY	
stupeň PD: DUS		
HIP:	Ing. JAN PIPTA	
zodp.proj.:	Ing. JAN PIPTA	
vypracoval:	Ing. JAN PIPTA	
datum:	ČERVEN 2024	
měřítko:	č.přímohy:	č.paré:
2xA4	4	
1:250/100		