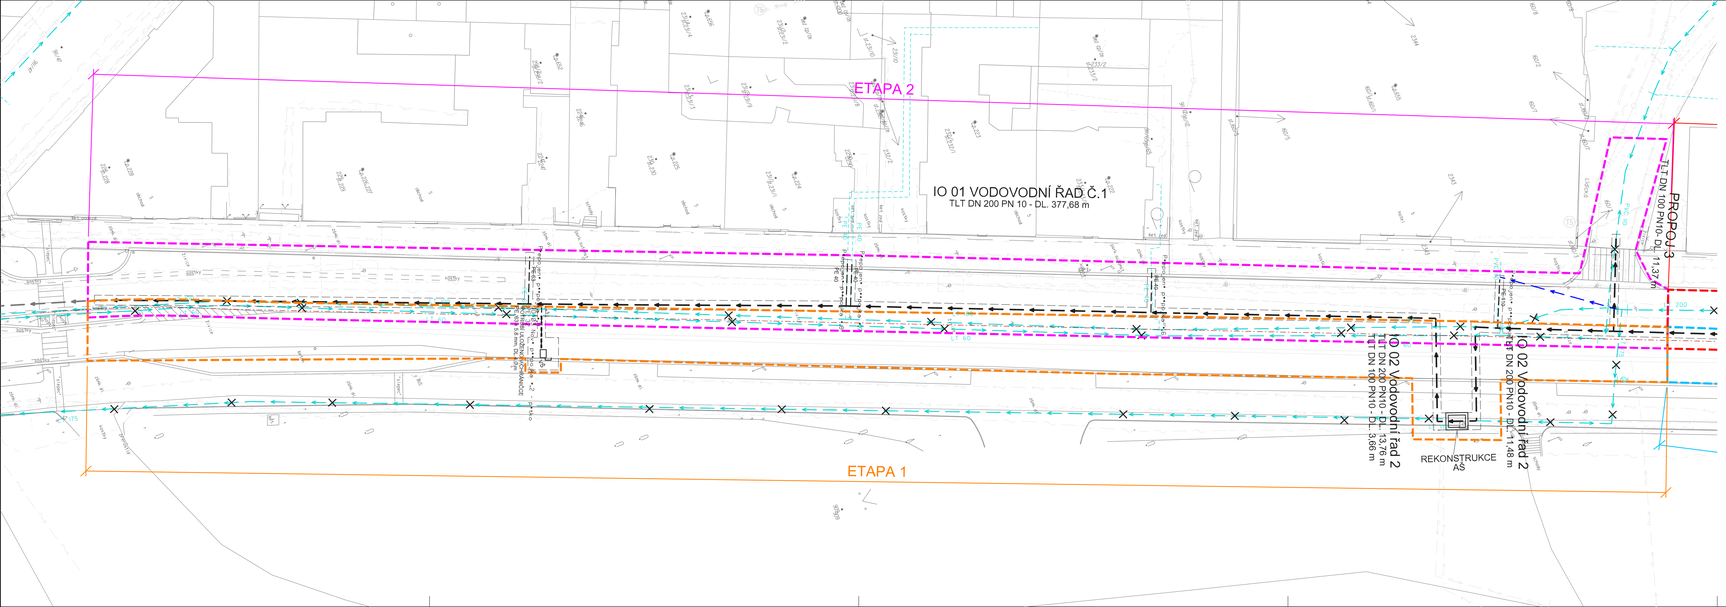

LEGENDA:

- NOVÝ VODOVODNÍ ŘAD
- NAVRHOVANÉ PŘEPOJENÍ VODOVODNÍ PŘÍPOJKY
- CHRÁNIČKA VODOVODNÍHO POTRUBÍ
- HRANA VÝKOPOVÉ JÁMY, JÁMY ZÁTAŽNÉ PAŽENÍ, LOKÁLNĚ PŘILOŽNÉ PAŽENÍ ČI SVAHOVANÝ VÝKOP V NEZPEVNĚNÉM TERÉNU
- STÁVAJÍCÍ RUŠENÝ VODOVOD
- HRANICE POZEMKŮ DLE KN, ZAMĚŘENÍ
- 1222 ČÍSLO POZEMKŮ DLE KN
- PRACOVNÍ PRUH PRO VÝSTAVBU (BARVA DLE ETAPY)
- PROVIZORNÍ VODOVOD

LEGENDA ETAPIZACE VÝSTAVBY

- Etapa 1 — 1. ETAPA VÝSTAVBY
- Etapa 2 — 2. ETAPA VÝSTAVBY

STÁVAJÍCÍ INŽENÝRSKÉ SÍTĚ:

- KABEL OPTICKÝ ZAMĚŘENÝ - CETIN,TaNET
- KABEL OPTICKÝ NEZAMĚŘENÝ - CETIN
- KABEL SDĚLOVACÍ NEZAMĚŘENÝ - CETIN, Kab. tel. ML s.r.o., SSD Život ML
- KABEL SDĚLOVACÍ ZAMĚŘENÝ - CETIN
- KABEL ELEKTROPŘÍPOJKY NN PODZEMNÍ - CETIN
- KABELOVOD - CETIN
- PLYNOVOD NTL - GASNET
- NAPÁJECÍ KABEL TROLEJBUSOVÉ DRÁHY - Městská doprava ML
- NADZEMNÍ OPTICKÉ VEDENÍ - ČEZNET
- KABEL VO ZEMNÍ NEZAMĚŘENÝ - TECHNICKÝ DOPRAVNÍ SERVIS,MML
- KABEL ELEKTRO NN PODZEMNÍ - ČEZ
- KABEL ELEKTRO VN PODZEMNÍ - ČEZ
- TEPELNÉ ROZVODY - VEOLIA
- VODOVOD - CHEVAK CHEB
- DEŠŤOVÁ KANALIZACE - ML
- KANALIZACE JEDNOTNÁ - CHEVAK CHEB
- NEPROVOZOVANÉ SÍTĚ - CETIN
- KABEL OPTICKÝ PODZEMNÍ, PLÁNOVANÁ VÝSTAVBA - ČEZNET
- PLYNOVOD VE VÝSTAVBĚ, NEUVEDEN DO PROVOZU - GASNET
- PLYNOVOD STL - GASNET
- OCHRANNÉ PÁSMO PLYNOVOD - GASNET
- OCHRANNÉ PÁSMO PLYNOVODU VE VÝSTAVBĚ-GASNET
- PŘEPADOVÉ POTRUBÍ MINERÁLNÍ VODY - CRISTAL PALACE
- DATOVÝ KABEL OFS, NAPÁJECÍ + OVLADACÍ KABEL - CRISTAL PALACE
- PŘÍVOD MINERÁLNÍ VODY - CRISTAL PALACE, LÉČEBNÉ LÁZNĚ ML
- VEŘEJNÉ PÍTKO - PŘÍVOD MINERÁLNÍ VODY
- VEŘEJNÉ PÍTKO - ODPADNÍ VEDENÍ MINERÁLNÍ VODY
- VODOVOD - REALIZOVANÝ V RÁMCI AKCE "Oprava vodovodu Mariánské Lázně Hlavní třída – 1, etapa"

KLAD LISTŮ:

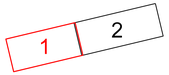

Revize	Popis revize	Datum revize

AQUA PROCON s.r.o.
Projektová a inženýrská společnost
Palackého tř. 12, 612 00 Brno
tel.: +420 541 426 011
E-mail: info@aquaprocon.cz
www.aquaprocon.cz

Vedoucí projektu	Ing. Zdeněk Chvostík
Vedoucí dílčího projektu	-
Zodpovědný projektant	Ing. Zdeněk Chvostík
Vypracoval	Ing. Karolina Jantačová
Kontroloval	Ing. Radovan Haloun, CSc.

Investor, Objednatel	CHEVAK Cheb, a.s.
Sídlo	Tršnická 4/11, 350 02 Cheb

Formát	Měřítko	Stupeň	Datum	Zakázkové číslo
6A4	1:250	DPS	11/2024	1640124-18

Projekt

Oprava vodovodu Mariánské Lázně
Hlavní třída – 2. etapa

B.4 PLÁN ORGANIZACE VÝSTAVBY

Soupravu

Příloha	Číslo přílohy	Revize
SITUACE POV Č.1	B.4.2.1	0