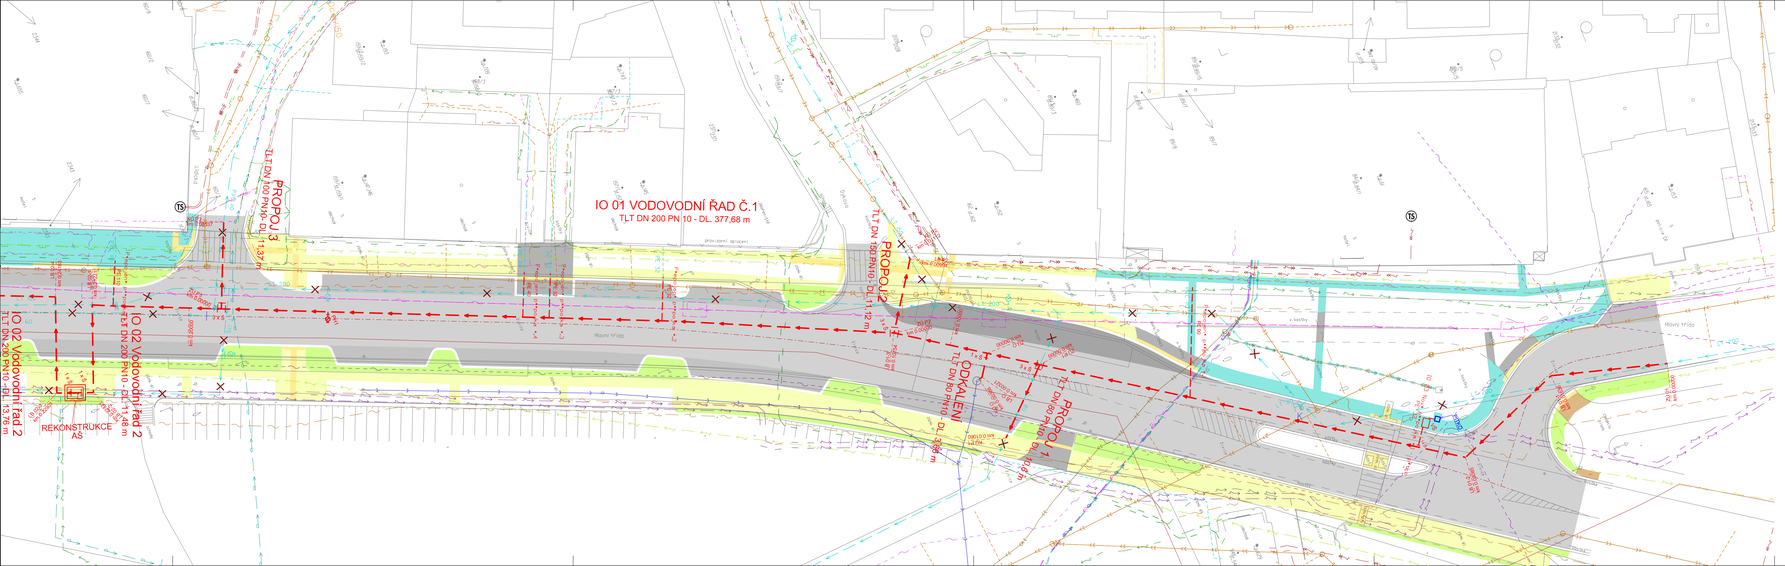


## LEGENDA:

### NAVRHOVANÉ OBJEKTY:

- NAVRHOVANÝ VODOVODNÍ ŘAD
- NAVRHOVANÉ PŘEPOJENÍ VODOVODNÍ PŘÍPOJKY
- CHRÁNIČKA VODOVODNÍHO POTRUBÍ
- NAVRHOVANÝ PODZEMNÍ HYDRANT S PŘEDŘAZENÝM ŠOUPĚTEM
- STÁVAJÍCÍ RUŠENÝ VODOVOD

### OSTATNÍ:

- ROZSAH REKONSTRUKCE KOMUNIKACE DLE PROJEKTU Projekční kancelář Ing. Daniela Škubalová
- OSA KOMUNIKACE

### STÁVAJÍCÍ INŽENÝRSKÉ SÍTĚ:

- KABEL OPTICKÝ ZAMĚŘENÝ - CETIN,TaiNET
- KABEL OPTICKÝ NEZAMĚŘENÝ - CETIN
- KABEL SDĚLOVACÍ NEZAMĚŘENÝ - CETIN, Kab. tel. ML s.r.o., SBD Život ML
- KABEL SDĚLOVACÍ ZAMĚŘENÝ - CETIN
- KABEL ELEKTROPŘÍPOJKY NN PODZEMNÍ - CETIN
- KABELOVOD - CETIN
- PLYNOVOD NTL - GASNET
- NAPÁJECÍ KABEL TROLEJBUSOVÉ DRÁHY - Městská doprava ML
- NADZEMNÍ OPTICKÉ VEDENÍ - ČEZNET
- KABEL VO ZEMNÍ NEZAMĚŘENÝ - TECHNICKÝ DOPRAVNÍ SERVIS,MML
- KABEL ELEKTRO NN PODZEMNÍ - ČEZ
- KABEL ELEKTRO VN PODZEMNÍ - ČEZ
- TEPELNÉ ROZVODY - VEOLIA
- VODOVOD - CHEVAK CHEB
- DEŠŤOVÁ KANALIZACE - ML
- KANALIZACE JEDNOTNÁ - CHEVAK CHEB
- NEPROVOZOVANÉ SITĚ - CETIN
- KABEL OPTICKÝ PODZEMNÍ, PLÁNOVANÁ VÝSTAVBA - ČEZNET
- PLYNOVOD VE VÝSTAVBĚ, NEUVEDEN DO PROVOZU - GASNET
- PLYNOVOD STL - GASNET
- OCHRANNÉ PÁSMO PLYNOVOD - GASNET
- OCHRANNÉ PÁSMO PLYNOVODU VE VÝSTAVBĚ- GASNET
- PŘEPADOVÉ POTRUBÍ MINERÁLNÍ VODY - CRISTAL PALACE
- DATOVÝ KABEL OPS, NAPÁJECÍ + OVLADACÍ KABEL - CRISTAL PALACE
- PŘÍVOD MINERÁLNÍ VODY - CRISTAL PALACE, LÉČEBNÉ LÁZNĚ ML
- VEŘEJNÉ PÍTKO - PŘÍVOD MINERÁLNÍ VODY
- VEŘEJNÉ PÍTKO - ODPADNÍ VEDENÍ MINERÁLNÍ VODY

## KLAD LISTŮ:

| Revize | Popis revize | Datum revize |
|---|---|---|
| | | |

AQUA PROCON s.r.o.
Projektová a inženýrská společnost
Palackého tř. 12, 612 00 Brno
tel.: +420 541 426 011
E-mail: info@aquaprocon.cz
www.aquaprocon.cz

| | |
|---|---|
| Vedoucí projektu | Ing. Zdeněk Chvostík |
| Vedoucí dílčího projektu | - |
| Zodpovědný projektant | Ing. Zdeněk Chvostík |
| Vypracoval | Ing. Karolína Jantačová |
| Kontroloval | Ing. Radovan Hakoun, CSc. |

| | |
|---|---|
| Investor, Objednatel | CHEVAK Cheb, a.s. |
| Sídlo | Tržnická 4/11, 350 02 Cheb |

| Formát | 6A4 | Měřítko | 1:250 | Stupeň | DPS | Datum | 11/2024 | Zakázkové číslo | 1640124-18 |
|---|---|---|---|---|---|---|---|---|---|

Projekt

# Oprava vodovodu Mariánské Lázně
## Hlavní třída – 2. etapa

C. SITUAČNÍ VÝKRESY

C.3 KOORDINAČNÍ SITUAČNÍ VÝKRES

Soupravaa

| Příloha | Číslo přílohy | Revize |
|---|---|---|
| KOORDINAČNÍ SITUAČNÍ VÝKRES Č.2 | C.3.2 | 0 |