



ŘEZ A-A
M 1: 75

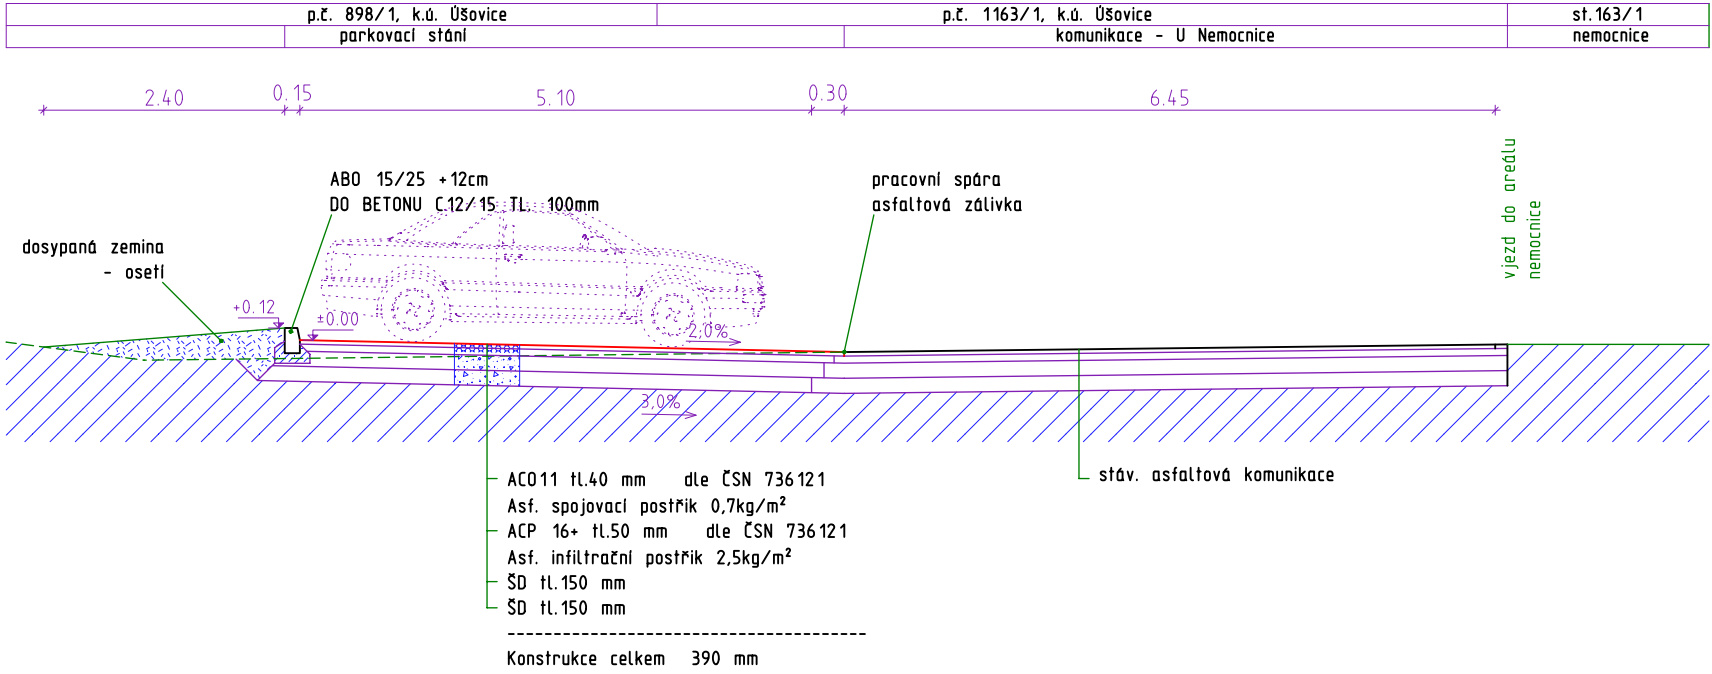

ŘEZ B-B
M 1: 75

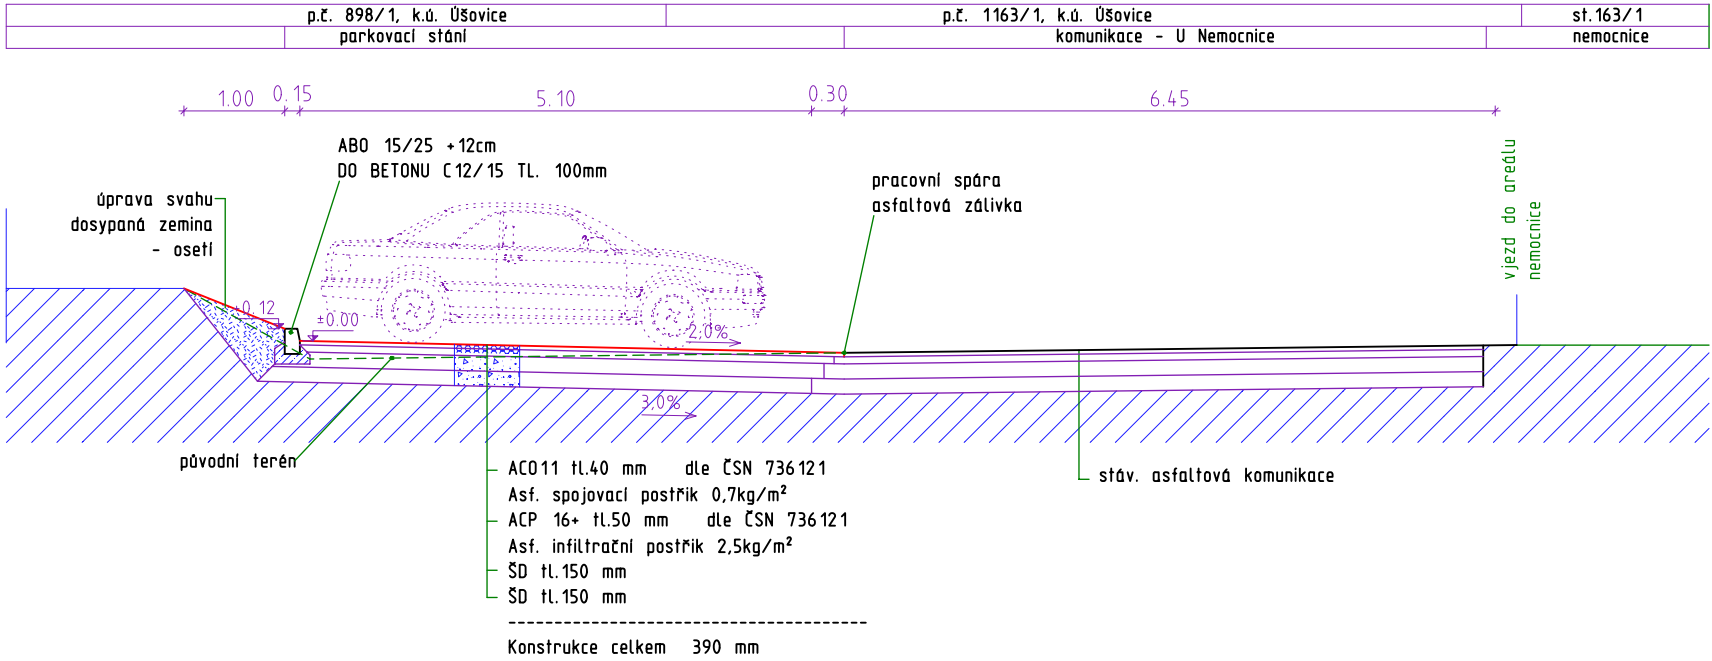

Zodpovědný projektant		Kreslil	PROJEKČNÍ KANCELÁŘ BERÁNEK & HRADIL Svobody 7/1, 350 02, CHEB email: pkcheb@email.cz	
Ing. Martin Kroc		Petr Hradil		
Místo stavby		p.č. 898/1, 1163/1, k.ú. Úšovice		
Investor		Město Mariánské Lázně, IČ: 00254061		
		Ruská 155, 353 01 Mariánské Lázně		
Akce Parkovací stání ul. U Nemocnice, Mariánské Lázně		Formát	4x A4	
		Datum	XII/2024	
		Měřítko	1: 75	
Výkres ŘEZY		Účel	DPS	
		Číslo zakázky	24-02-006	
		Číslo výkresu	D 1.2.a.2	