


PŘÍČNÝ ŘEZ UČEBNOU A - A´ - PŮDA

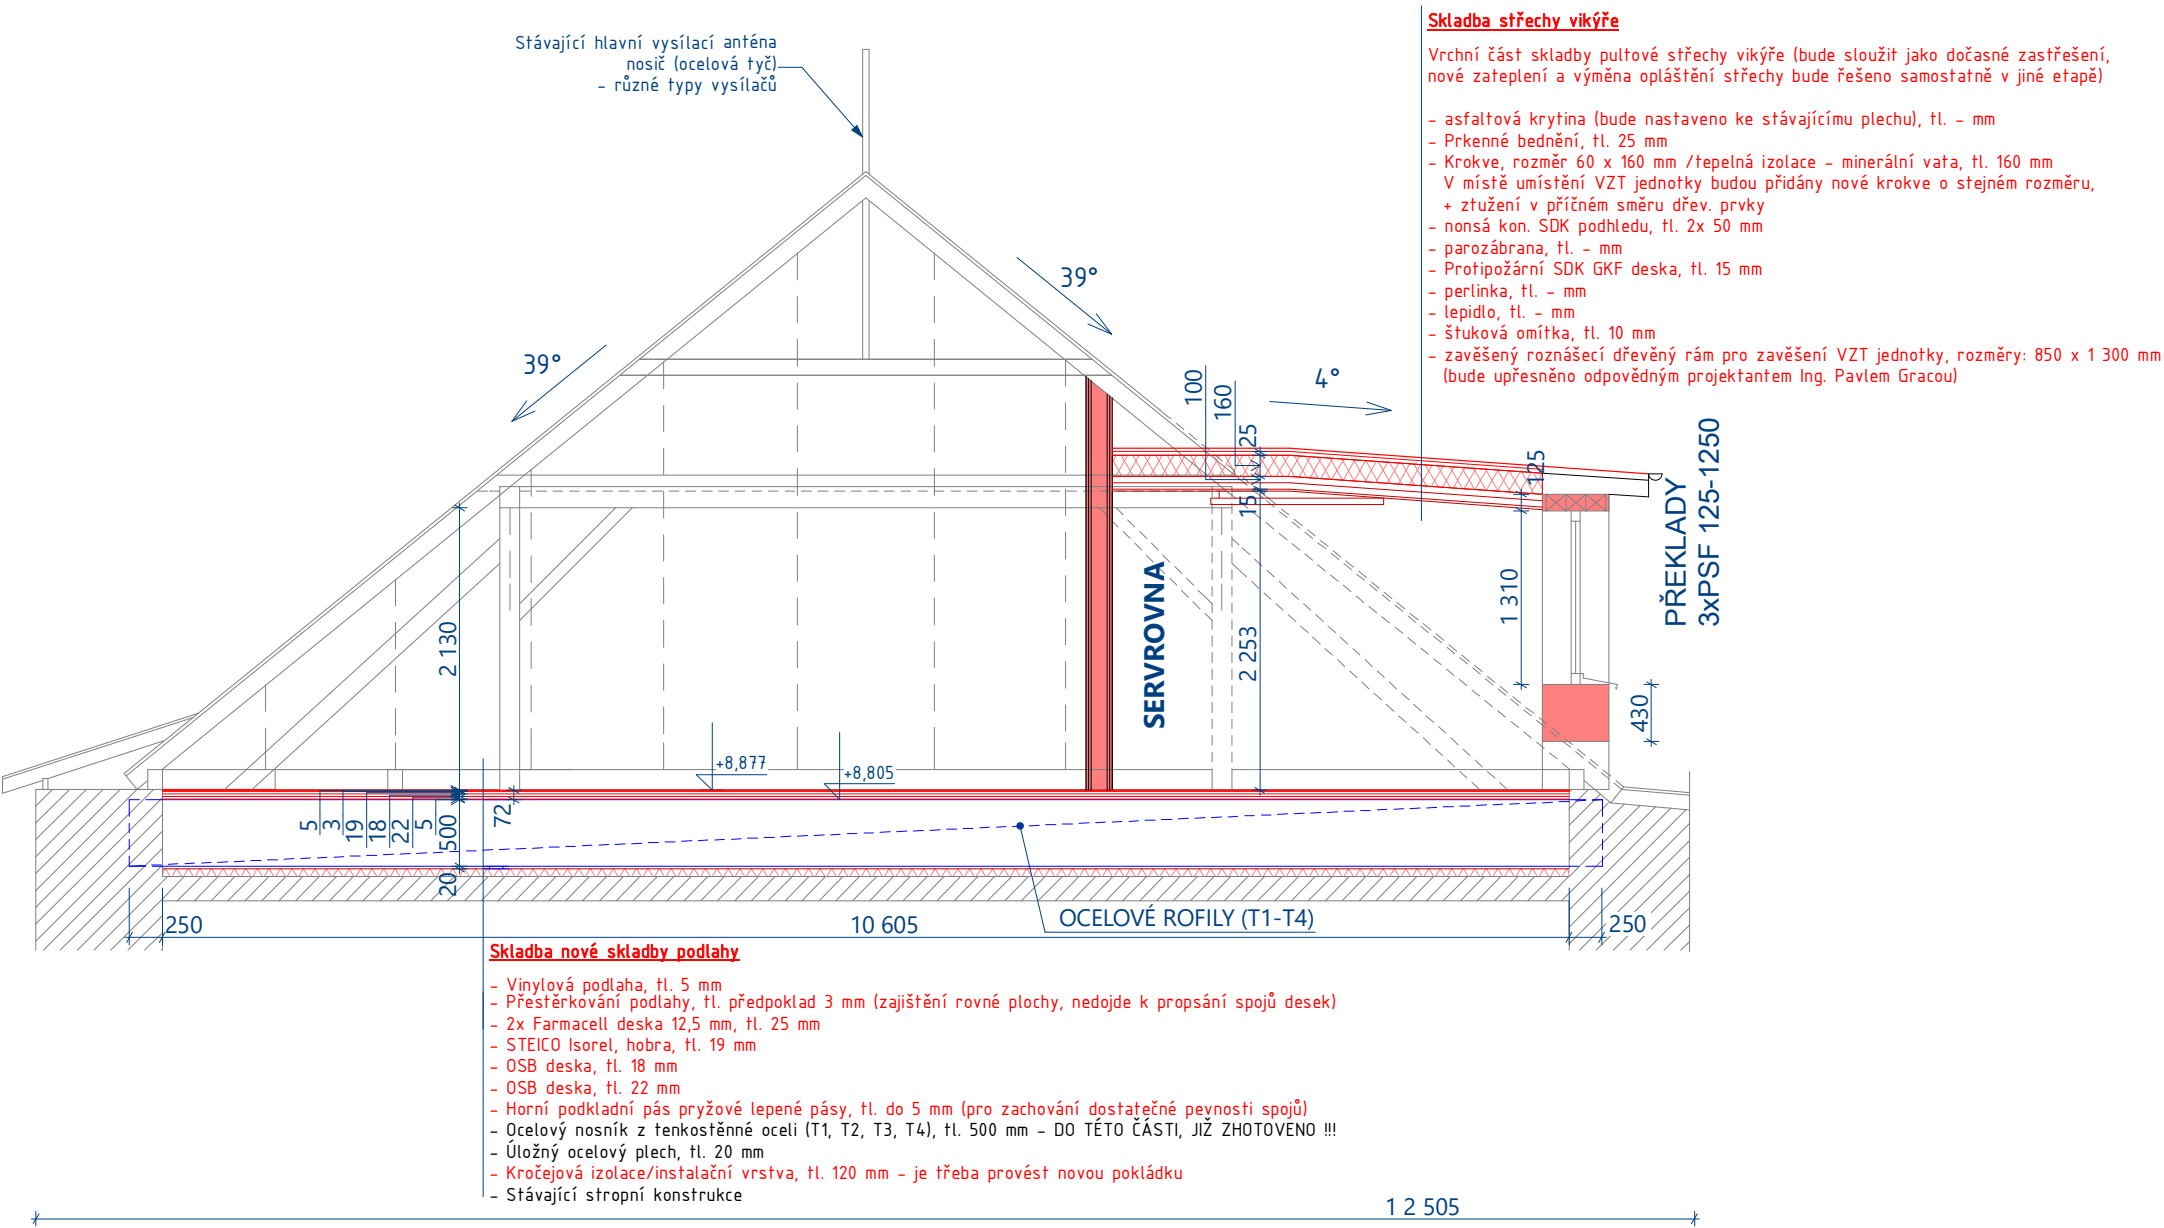

KONEKTIVITA

STUDIO PROKON

P\_R\_O\_J\_E\_K\_Č\_N\_Í\_K\_A\_N\_C\_E\_L\_Á\_Ř

ODPOVĚDNÝ PROJEKTANT: Ing. PAVEL GRACA  
HLAVNÍ INŽENÝR PROJEKTU: Ing. PAVEL GRACA  
VYPRACOVAL: Ing. PAVEL GRACA  
AKCE:

ZŠ Vítězství Mariánské Lázně  
1. etapa: konektivita - ZŠ Vítězství,  
třída Vítězství 29/28, 353 01  
Mariánské Lázně st.p.č. 220, k.ú. Úšovice

INVESTOR:		
MĚSTO MARIÁNSKÉ LÁZNĚ		
RUSKÁ 155/3		
353 01 MARIÁNSKÉ LÁZNĚ		
ÚČEL PD:	DPS	MĚŘÍTKO: A3/ 1:50
ZAK. ČÍSLO:	MP 2023_02	DATUM: 05/2023
ČÁST DOKUMENTACE:		
D.1.1. ARCHITEKTONICKO-STAVEBNÍ ČÁST		

NÁZEV VÝKRESU:  
PŘÍČNÝ ŘEZ UČEBNOU A - A´  
- PŮDA

D.1.1.8a