


Trubní propustek - řez
M 1:50

POZNÁMKA
Konstrukce propustku přizpůsobena
místním prostorovým podmínkám.

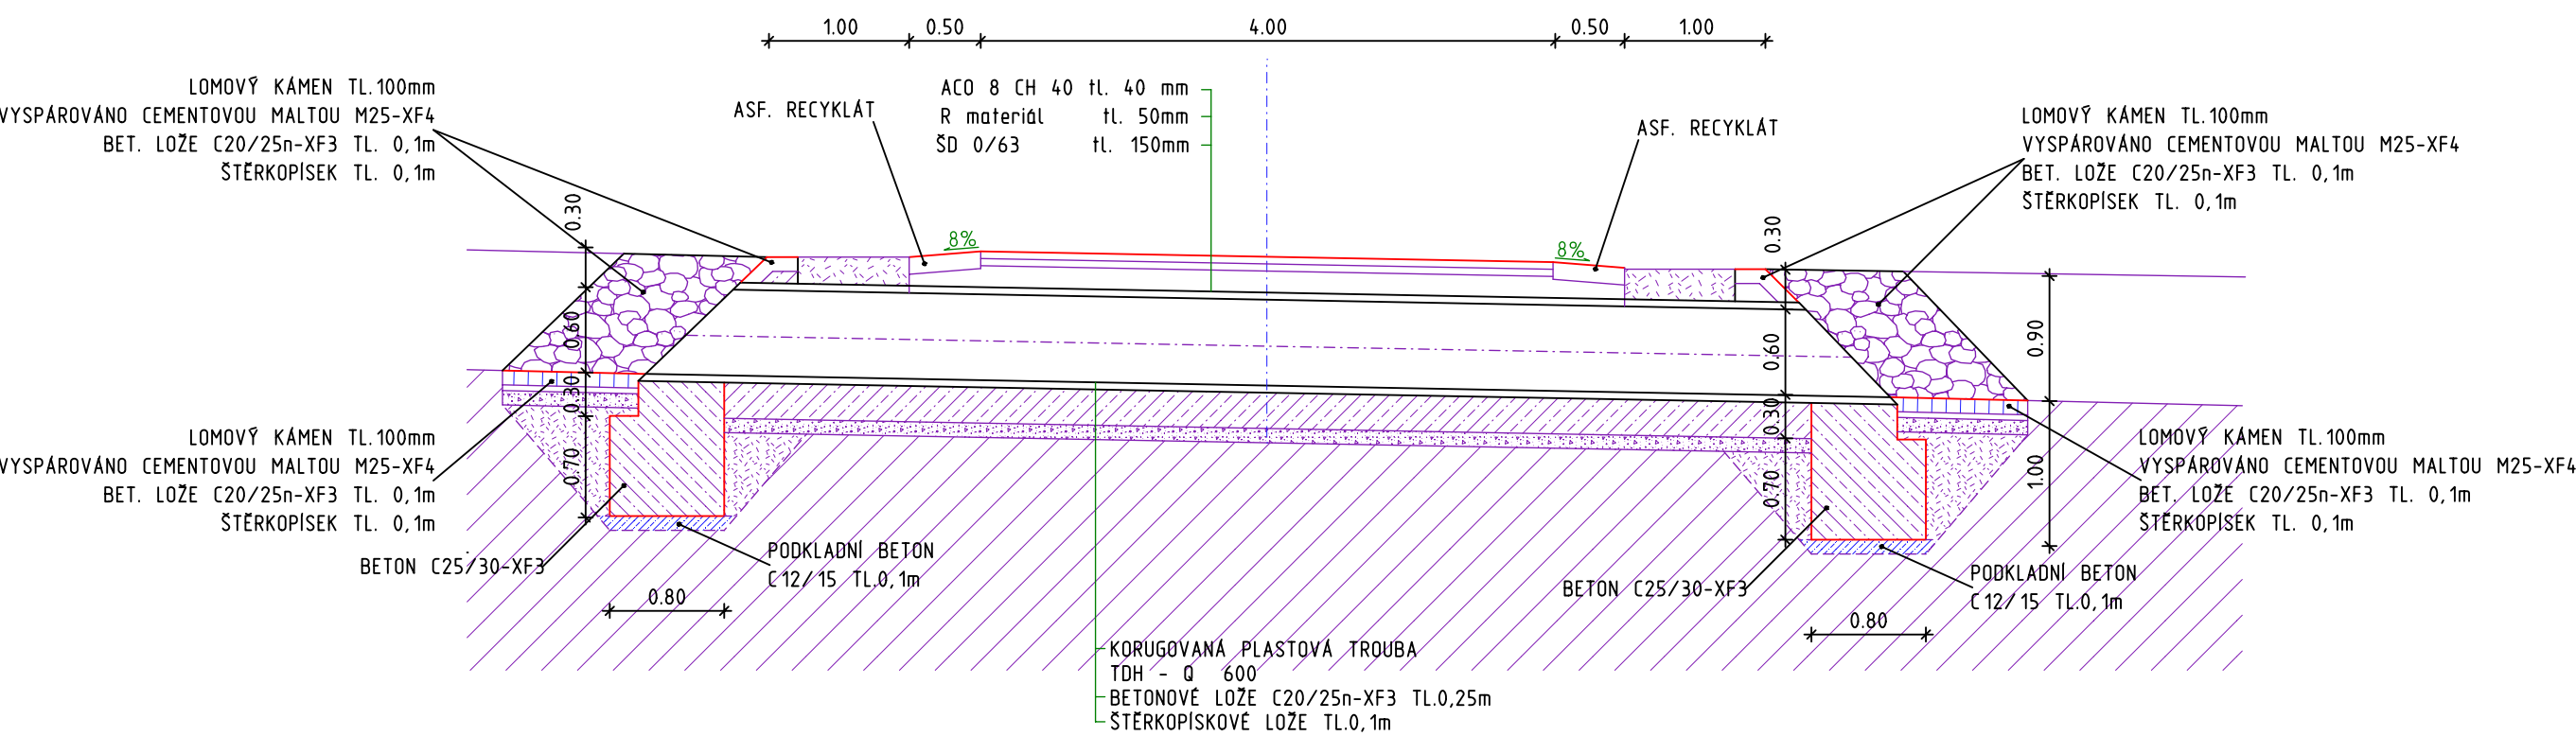

Zodpovědný projektant		Kreslil	PROJEKČNÍ KANCELÁŘ BERÁNEK & HRADIL Svobody 7/1, 350 02, CHEB email: pkcheb@email.cz		
Ing. Martin Kroc		Petr Hradil			
Místo stavby	p.č. 402/3, 402/8, 181/17				
	k.ú. Stanoviště u Mariánských Lázní [691674]				
Investor	Město Mariánské Lázně, IČ: 00254061			Formát	2x A4
	Ruská 155, 353 01 Mariánské Lázně			Datum	IV/2025
Akce Přechod pro cyklisty přes silnici II/230				Měřítko	1: 50
				Účel	SŘ
				Číslo zakázky	24-12-005
Výkres ŘEZ PROPUSTKEM				Číslo výkresu	D 1.1.2.4.