


Řez A - A

Nový stav
M 1:100

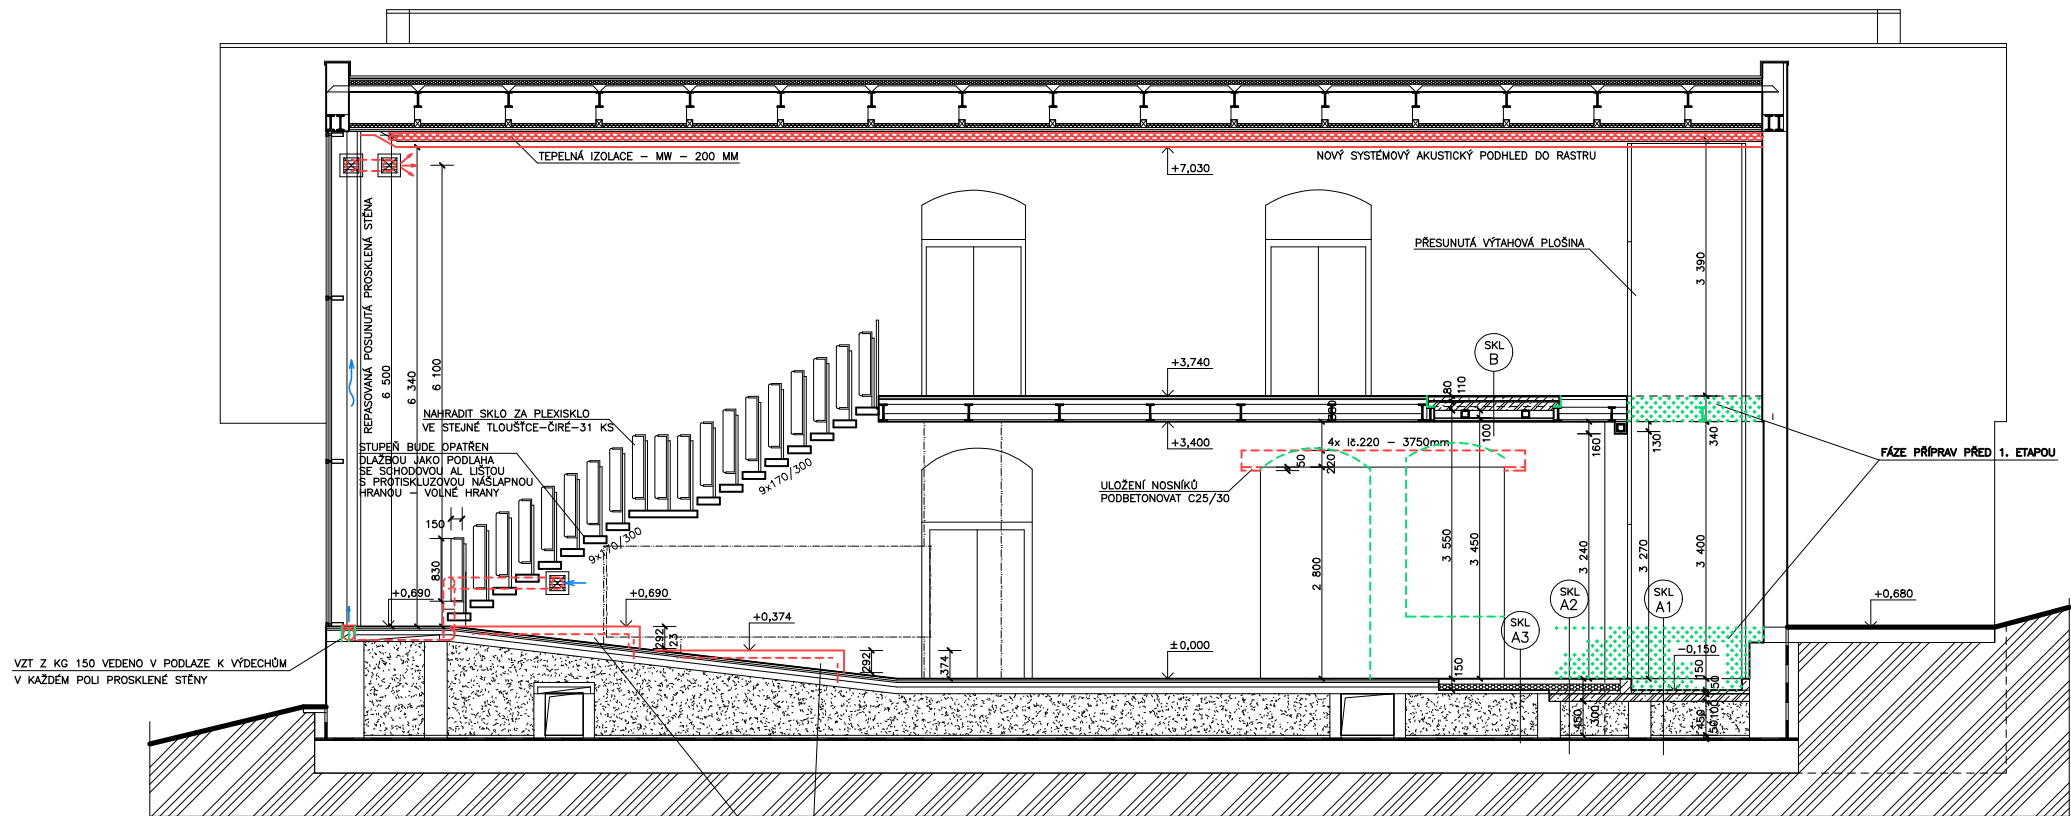

Legenda materiálu:

	STÁVAJÍCÍ KONSTRUKCE
	NOVÉ KONSTRUKCE
	NOVÉ ZDIVO Z POROBETONOVÝCH TVÁRNIC NA LEPIDLO
	ŽELEZOBETON C25/30 XA1
	BETON C20/25 XA1
	ŠTĚRKOPÍSKOVÝ NÁSYP
	ROSTLÝ A STÁVAJÍCÍ ZEMINA
	TEPELNÁ IZOLACE - MW
	HYDROIZOLACE DLE SKLADBY

Legenda skladeb:

SKL A1	BETONOVÁ MAZANINA - 50 mm ŽELEZOBETONOVÁ DESKA S OCEL. SÍŤÍ 150/150/8 - 100 UPRAVENÝ NÁSYP - 450 BETON. MAZANINA 50 HYDROIZOLACE - 2x SKLOBIT ŽELEZOBETONOVÁ ZAKLÁDACÍ DESKA - 450 UPRAVENÝ TEREN	PŮVODNÍ VRSTVY DLE PD/1977
SKL A2	KER. DLAŽBA NA LEPIDLE - 10 (ODDILATOVANÁ) - NEBO TEXT. KRYTINA VYROVNÁVACÍ ŠTĚRKA - 5-10 (DLE KRYTINY) BETON. MAZANINA - 50 mm SEPARAČNÍ VRSTVA - FOLIE EPS 70 - 80 BETONOVÁ MAZANINA - 50 mm ŽELEZOBETONOVÁ DESKA S OCEL. SÍŤÍ 150/150/8 - 100 UPRAVENÝ NÁSYP - 450 BETON. MAZANINA 50 HYDROIZOLACE - 2x SKLOBIT ŽELEZOBETONOVÁ ZAKLÁDACÍ DESKA - 450 UPRAVENÝ TEREN	PŮVODNÍ VRSTVY DLE PD/1977
SKL A3	KER. DLAŽBA NA LEPIDLE - 10 (ODDILATOVANÁ) - NEBO TEXT. KRYTINA VYROVNÁVACÍ ŠTĚRKA - 5-10 (DLE KRYTINY) BETON. MAZANINA - 50 SEPARAČNÍ VRSTVA - FOLIE EPS 70 - 80 BETONOVÁ MAZANINA UPRAVENÝ NÁSYP - 450 BETON. MAZANINA 50 HYDROIZOLACE - 2x SKLOBIT ŽELEZOBETONOVÁ ZAKLÁDACÍ DESKA - 450 UPRAVENÝ TEREN	PŮVODNÍ VRSTVY DLE PD/1977
SKL B	KER. DLAŽBA NA LEPIDLE - 10 (ODDILATOVANÁ) - NEBO TEXT. KRYTINA VYROVNÁVACÍ ŠTĚRKA - 5-10 (DLE KRYTINY) BETON. MAZANINA - 40 SEPARAČNÍ VRSTVA - FOLIE ZVUKOVÁ IZOLACE - MW - 20 mm ŽELEZOBETONOVÁ DESKA S OCEL. SÍŤÍ 150/150/8 - 60 +50(VLNA TRAPÉZU) TRAPEZOVÝ PLECH TL.0,8mm VÍŠKA VLNY - 50 OCEL. KONZOLA 2x ÚJ.100 DO UZÁVŘENÉHO PROFILU PODVĚŠENÝ KOV. ROŠT PODHLEDU - 30 PAROZÁBRANA - HLINÍKOVÁ SÁDROKARTON - 15 2x PŮVRCHOVÝ NÁTĚR NA PENETRACI	

Zodpovědný projektant	Kreslil	Autor	Ing. arch. Václav Zůna Nemocniční 49, 352 01, Aš IČ: 722 02 327, DIČ: CZ 7412021804	
Ing. arch. Václav Zůna	Ing. arch. Martin Plevný	Ing. arch. Václav Zůna		
Místo stavby	p.č.st. 14 a 1427, č.p. 11, k. ú. Mariánské Lázně			
Investor	Město Mariánské Lázně, Ruská 155, 353 01 Mariánské Lázně IČ 00254061			Datum V/2024
Akce	Rekonstrukce expozice a kinosálu Městského muzea Mariánské Lázně			Měřítko 1: 100
				Účel DSP + DPS
				Číslo zakázky -
Výkres	Řez A - A - nový stav			Číslo výkresu D.1.1-1E-S06