


Půdorys 2.NP

Nový stav  
M 1:100



SOUSEDNÍ STAVBA

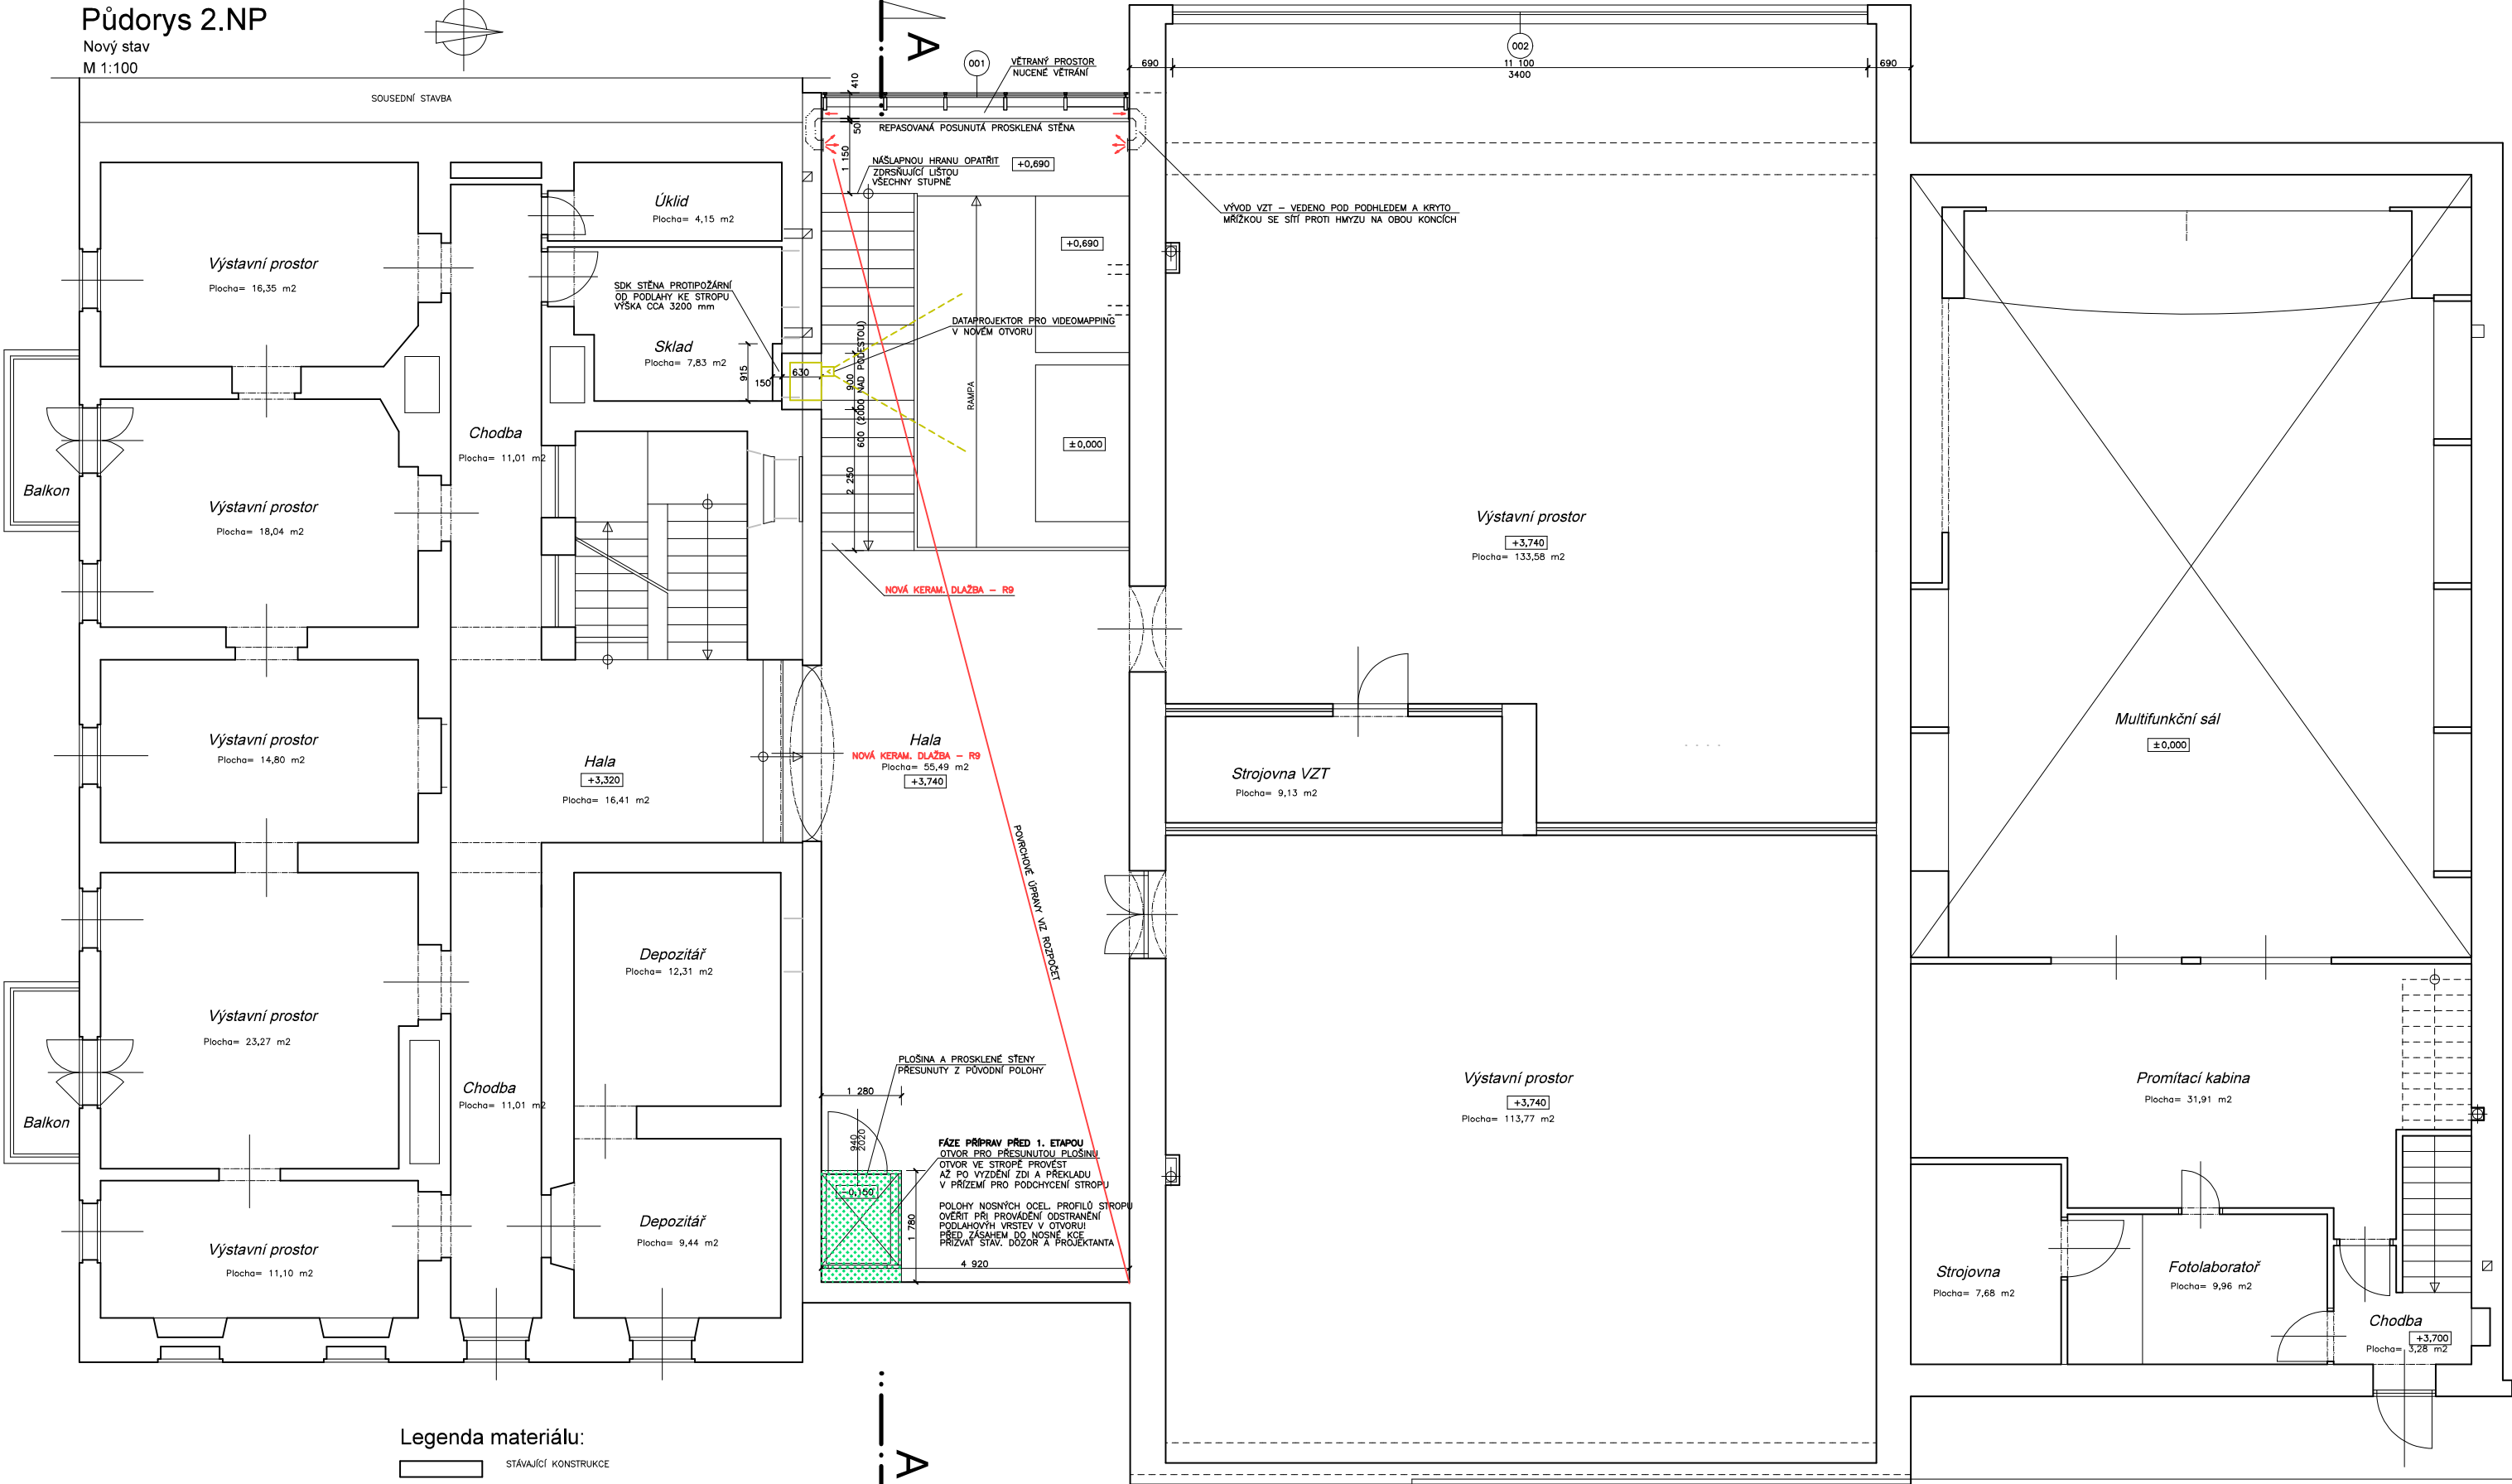

Legenda materiálu:

- STÁVAJÍCÍ KONSTRUKCE
- SÁDROKARTONOVÁ PŘÍČKA PROTIPOŽÁRNÍ
- BOURANÉ KONSTRUKCE

Zodpovědný projektant	Kreslil	Autor	Ing. arch. Václav Zůna Nemocniční 49, 352 01, Aš IČ: 722 02 327, DIČ: CZ 7412021804	
Ing. arch. Václav Zůna	Ing. arch. Martin Plevný	Ing. arch. Václav Zůna		
Místo stavby	p.č.st. 14 a 1427, č.p. 11, k. ú. Mariánské Lázně		Datum	V/2024
Investor	Město Mariánské Lázně, Ruská 155, 353 01 Mariánské Lázně IČ 00254061		Měřítko	1: 100
Akce	Rekonstrukce expozice a kinosálu Městského muzea Mariánské Lázně		Účel	DSP + DPS
			Číslo zakázky	-
Výkres	Půdorys 2.NP - nový stav		Číslo výkresu	D.1.1-1E-S05
1. ETAPA				