


TEPELSKÁ 752/22

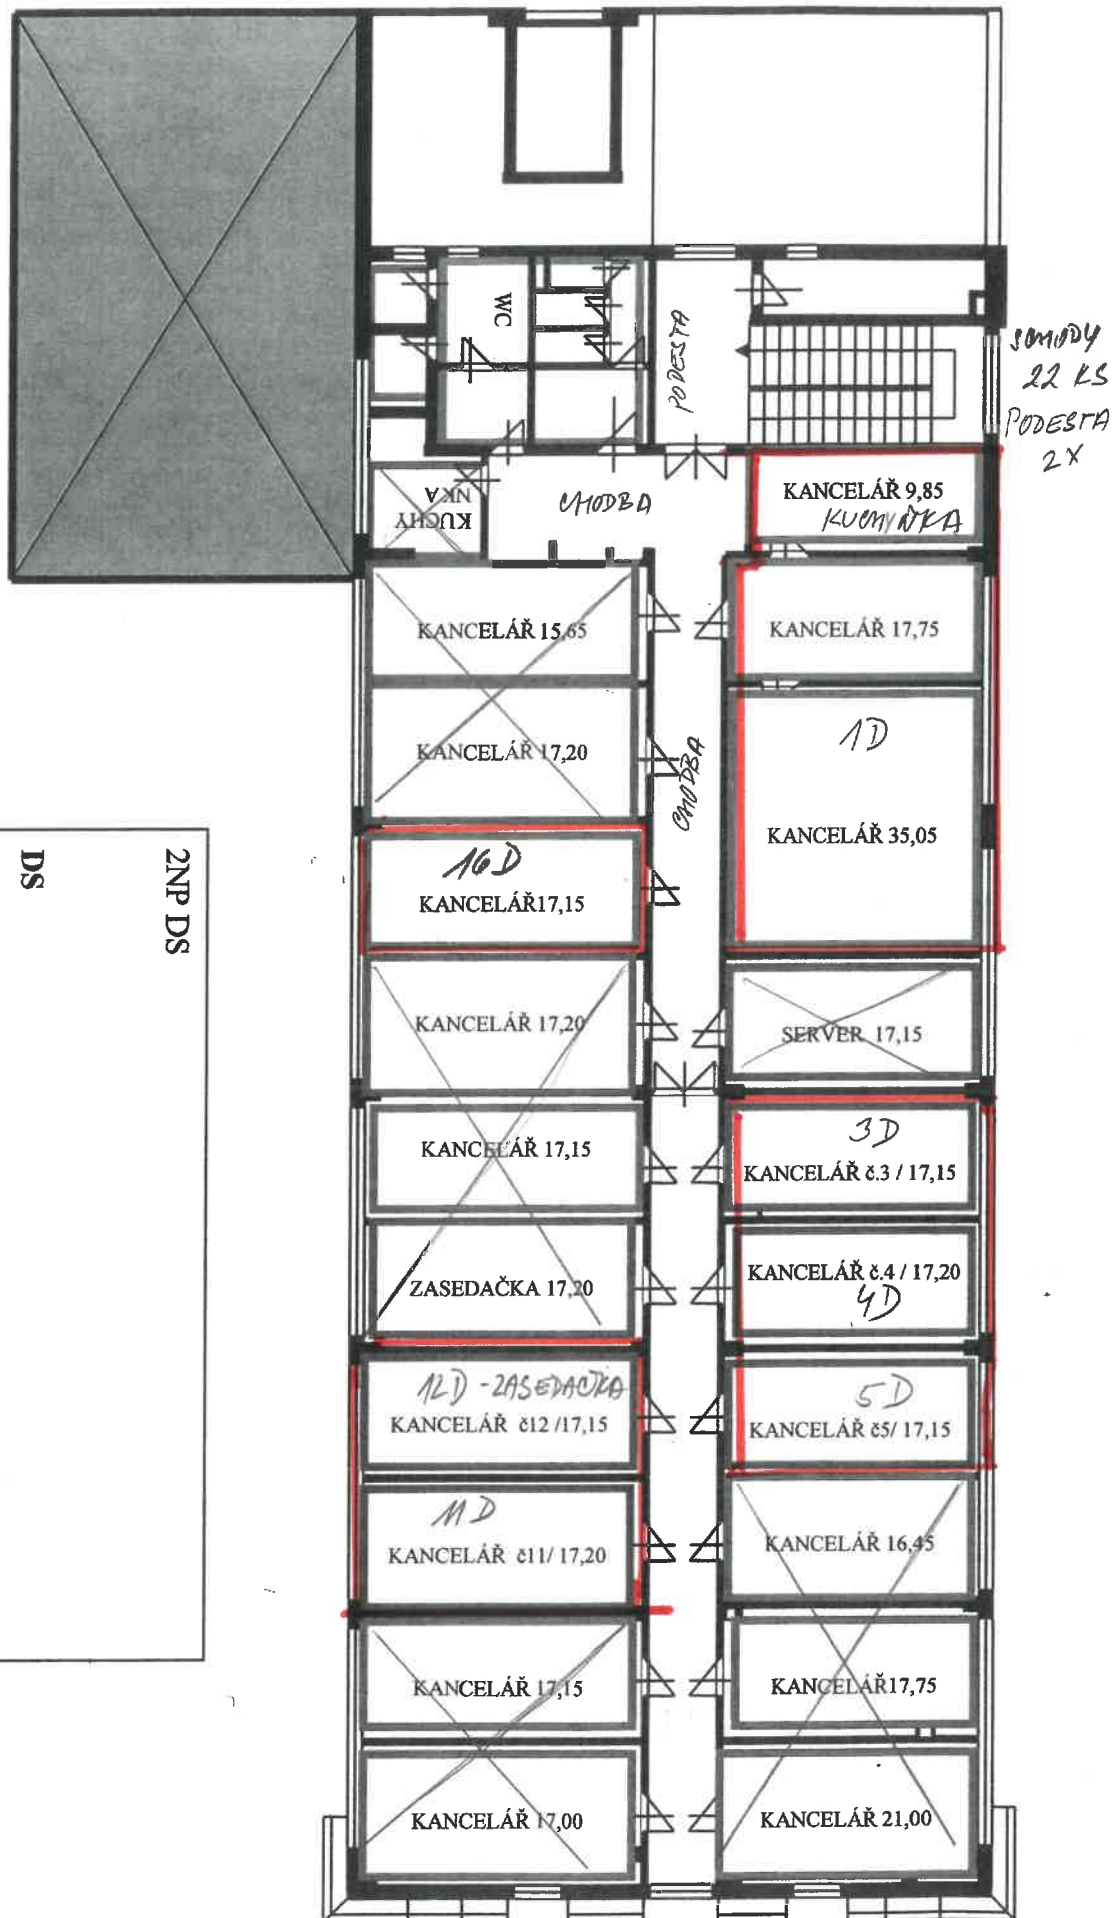

2NP DS

DS

SOCIÁLNÍ ODBOR