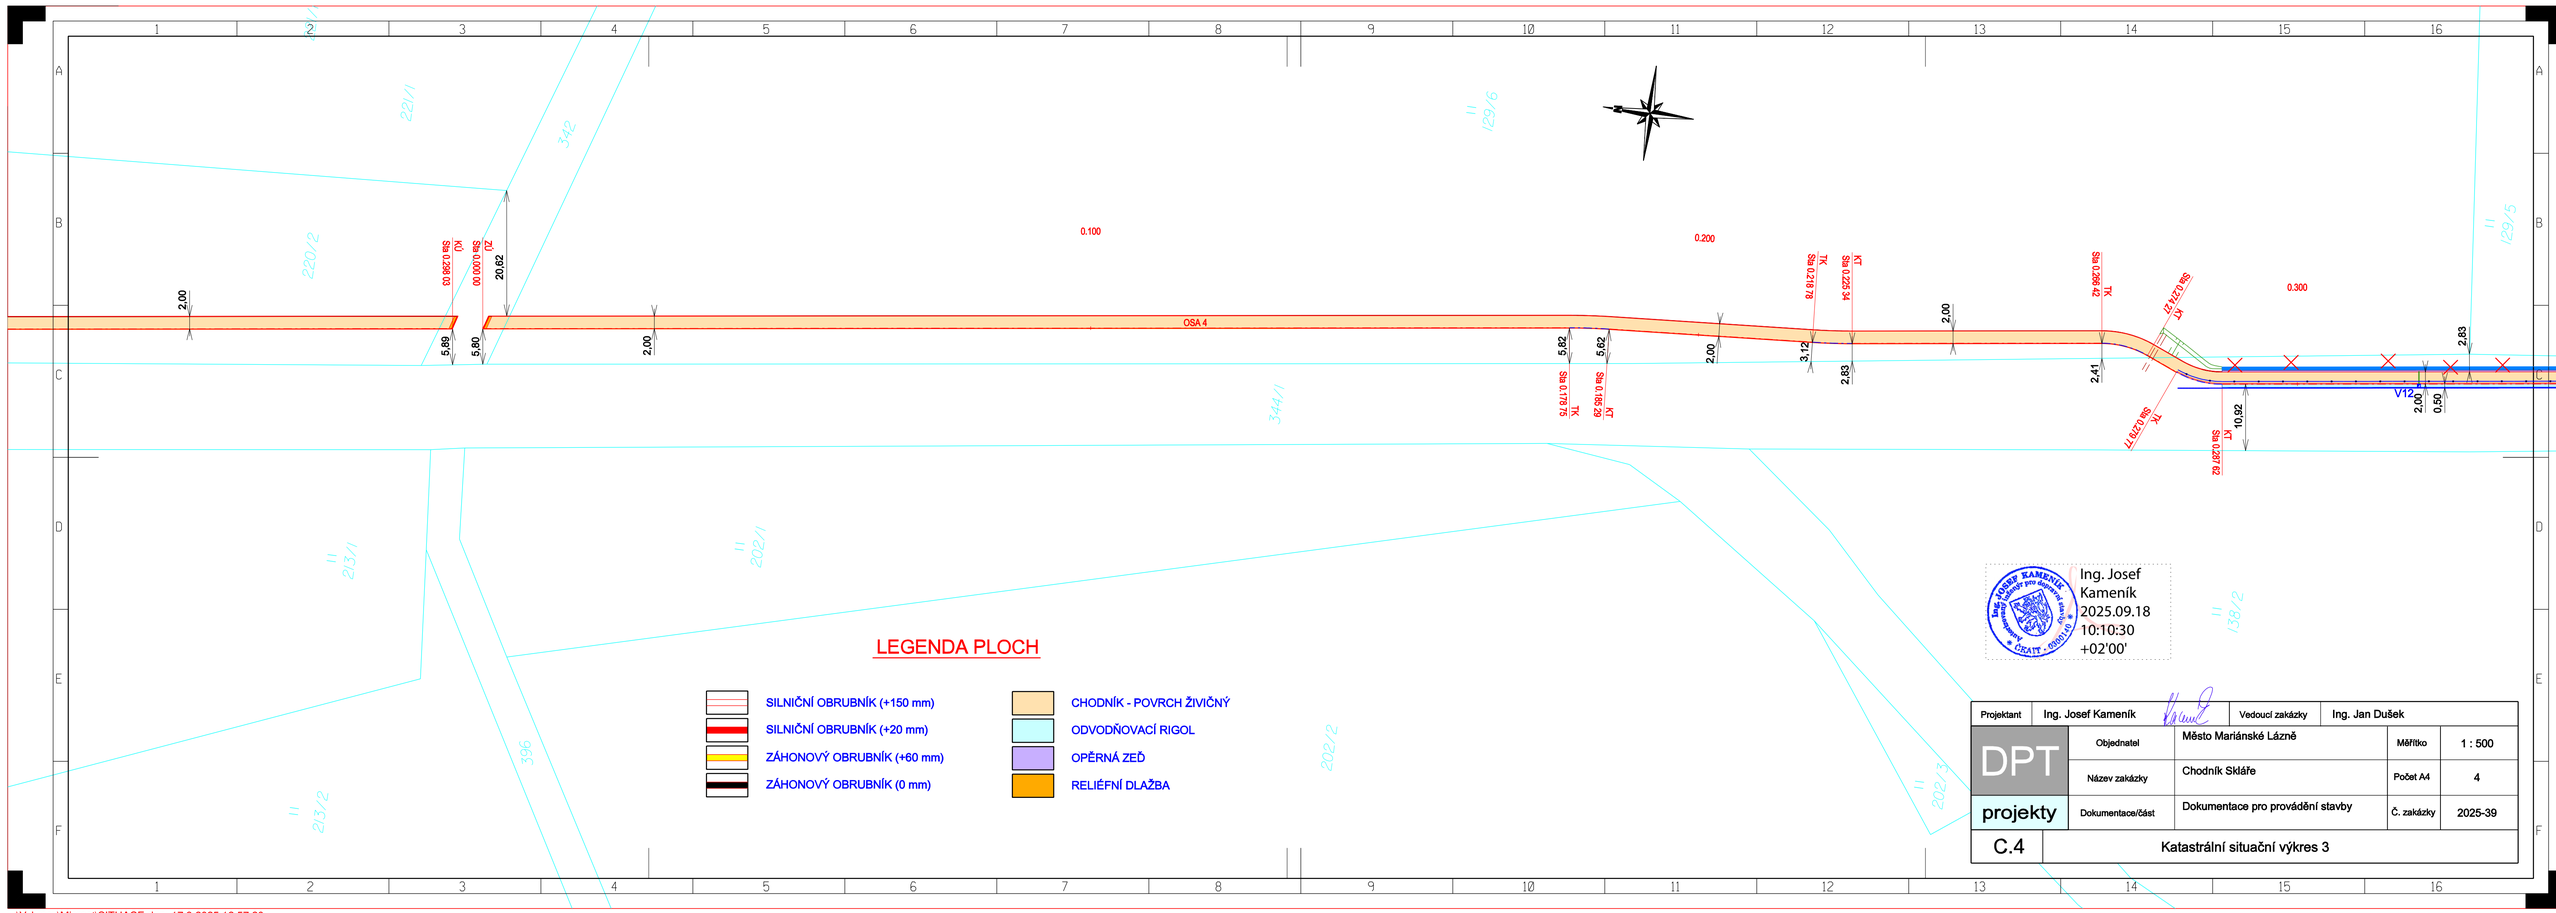

LEGENDA PLOCH

- SILNIČNÍ OBRUBNÍK (+150 mm)
- SILNIČNÍ OBRUBNÍK (+20 mm)
- ZÁHONOVÝ OBRUBNÍK (+60 mm)
- ZÁHONOVÝ OBRUBNÍK (0 mm)
- CHODNÍK - POVRCH ŽIVIČNÝ
- ODVODŇOVACÍ RIGOL
- OPĚRNÁ ZEĎ
- RELIÉFNÍ DLAŽBA

Ing. Josef Kameník
2025.09.18
10:10:30
+02'00'

Projektant	Ing. Josef Kameník		Vedoucí zakázky	Ing. Jan Dušek	
DPT	Objednatel	Město Mariánské Lázně		Měřítko	1 : 500
	Název zakázky	Chodník Skláře		Počet A4	4
projekty	Dokumentace/část	Dokumentace pro provádění stavby		Č. zakázky	2025-39
C.4	Katastrální situační výkres 3				

...\Vykresy\Microst\SITUACE.dgn 17.9.2025 12:57:20