

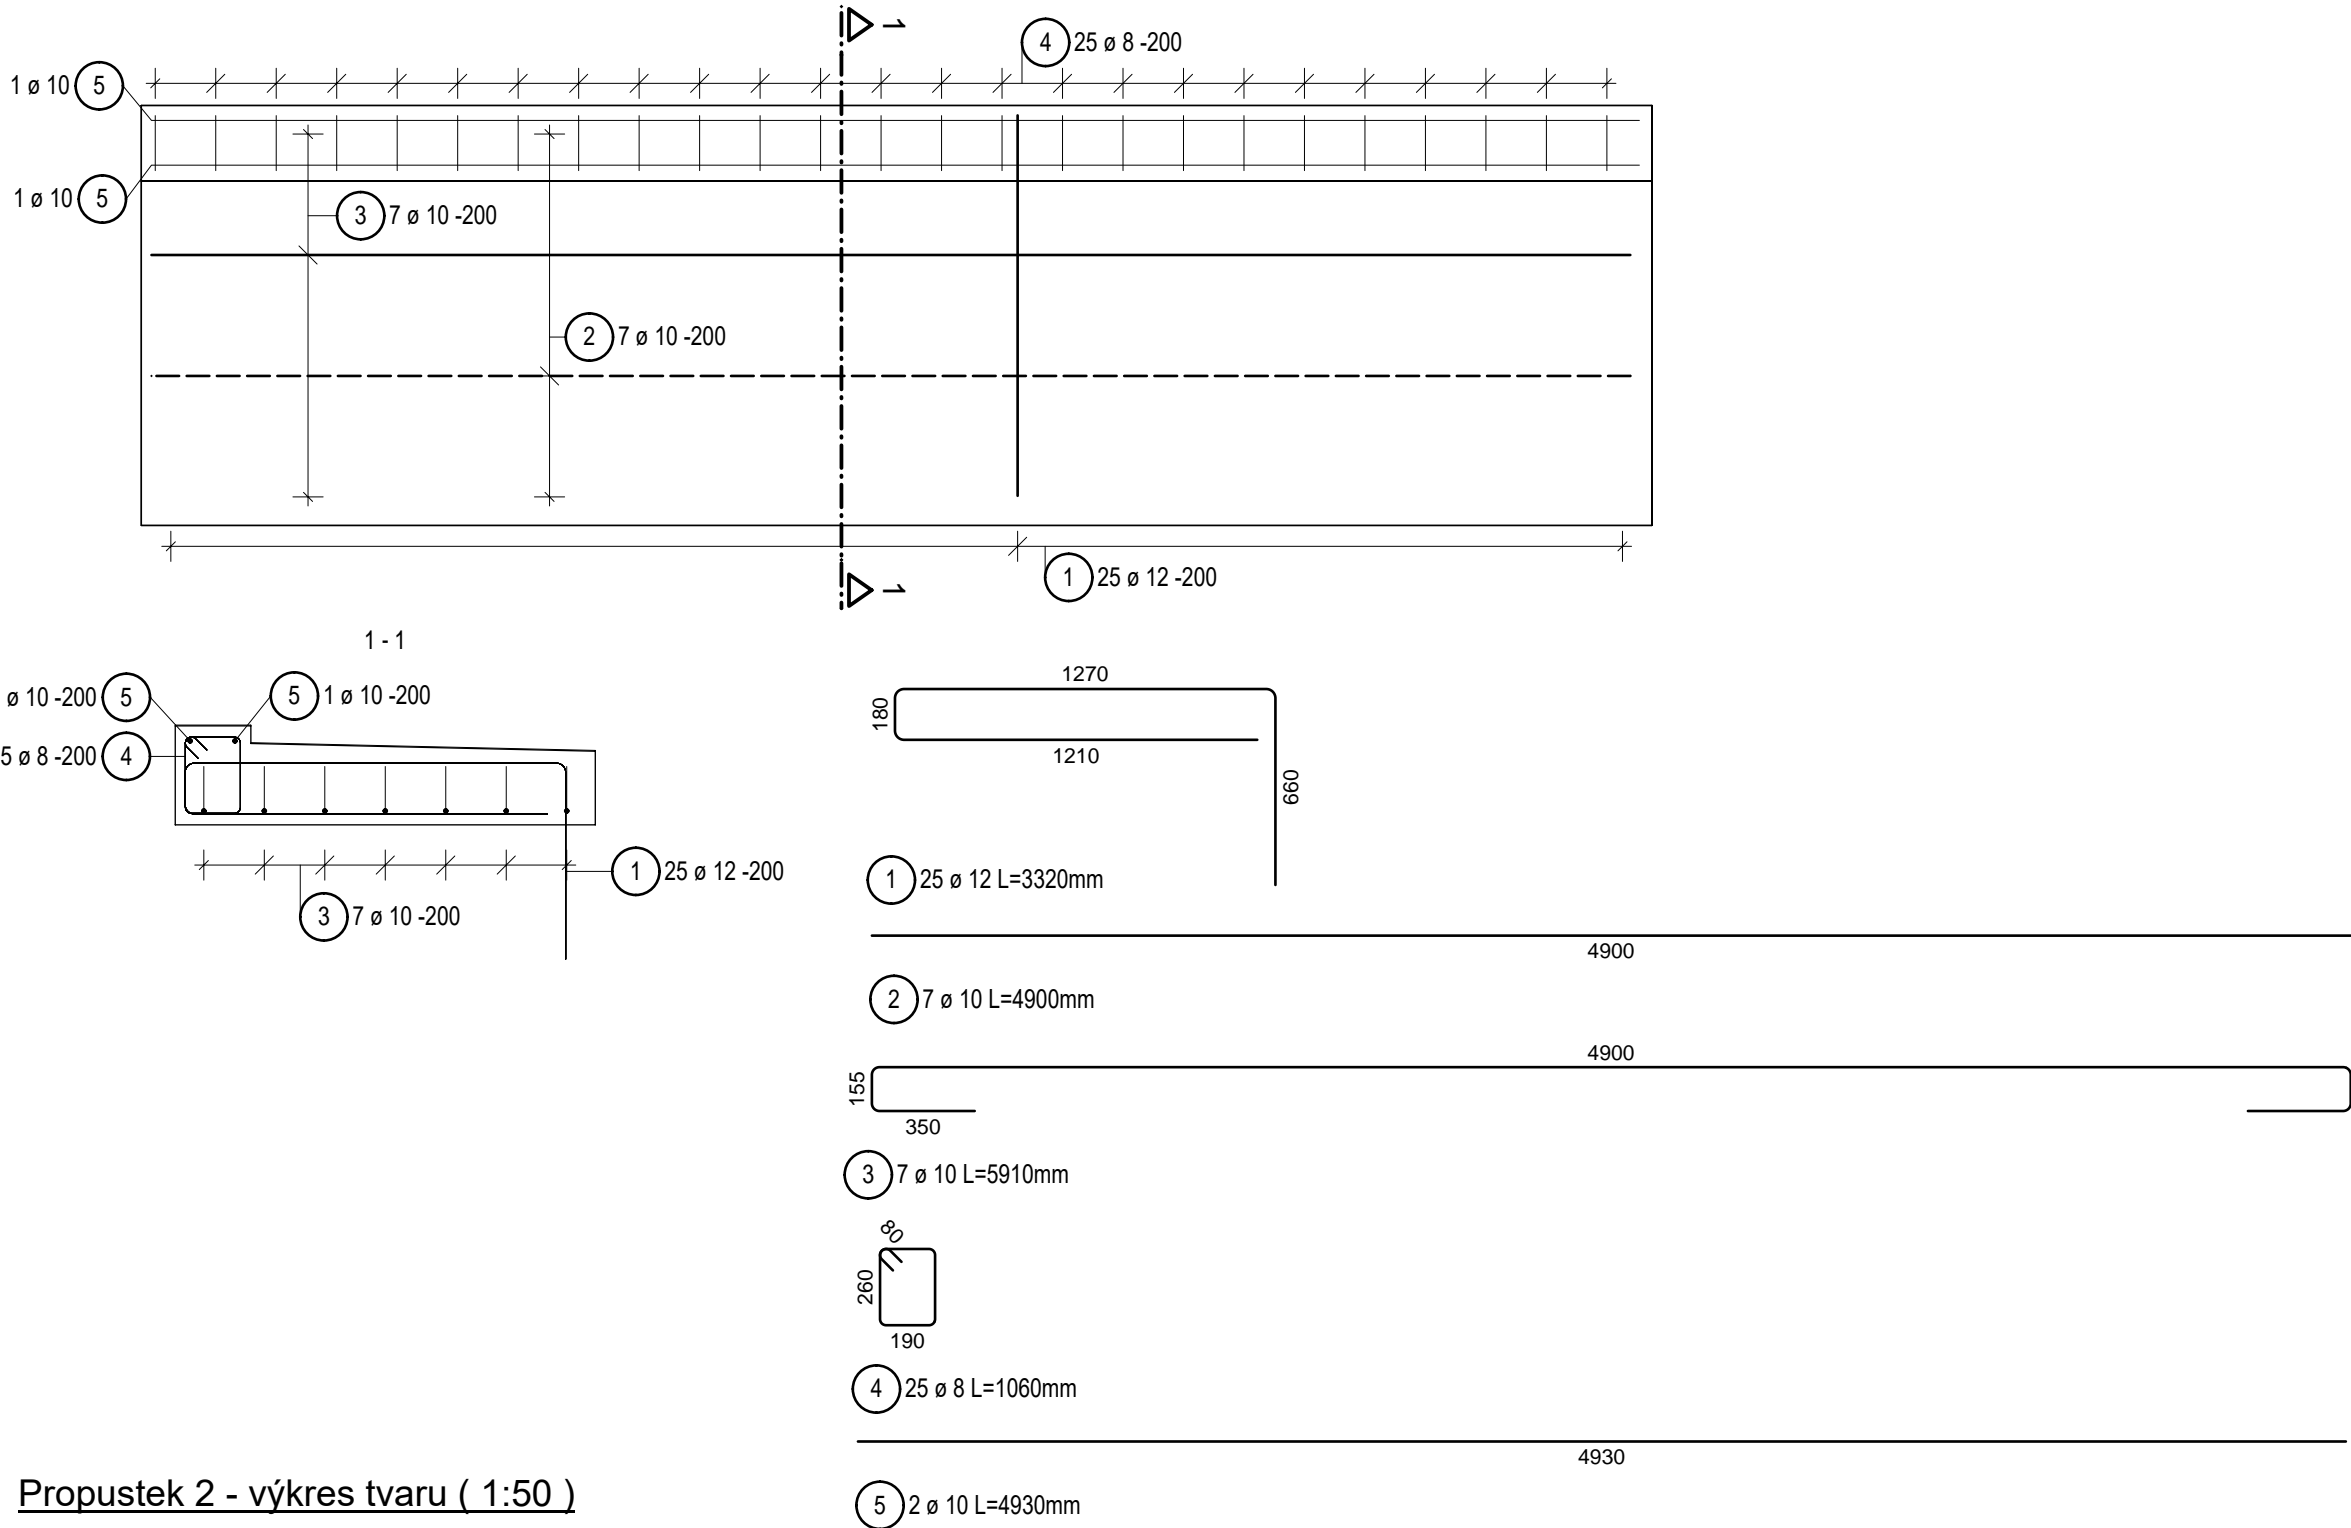


Propust 2

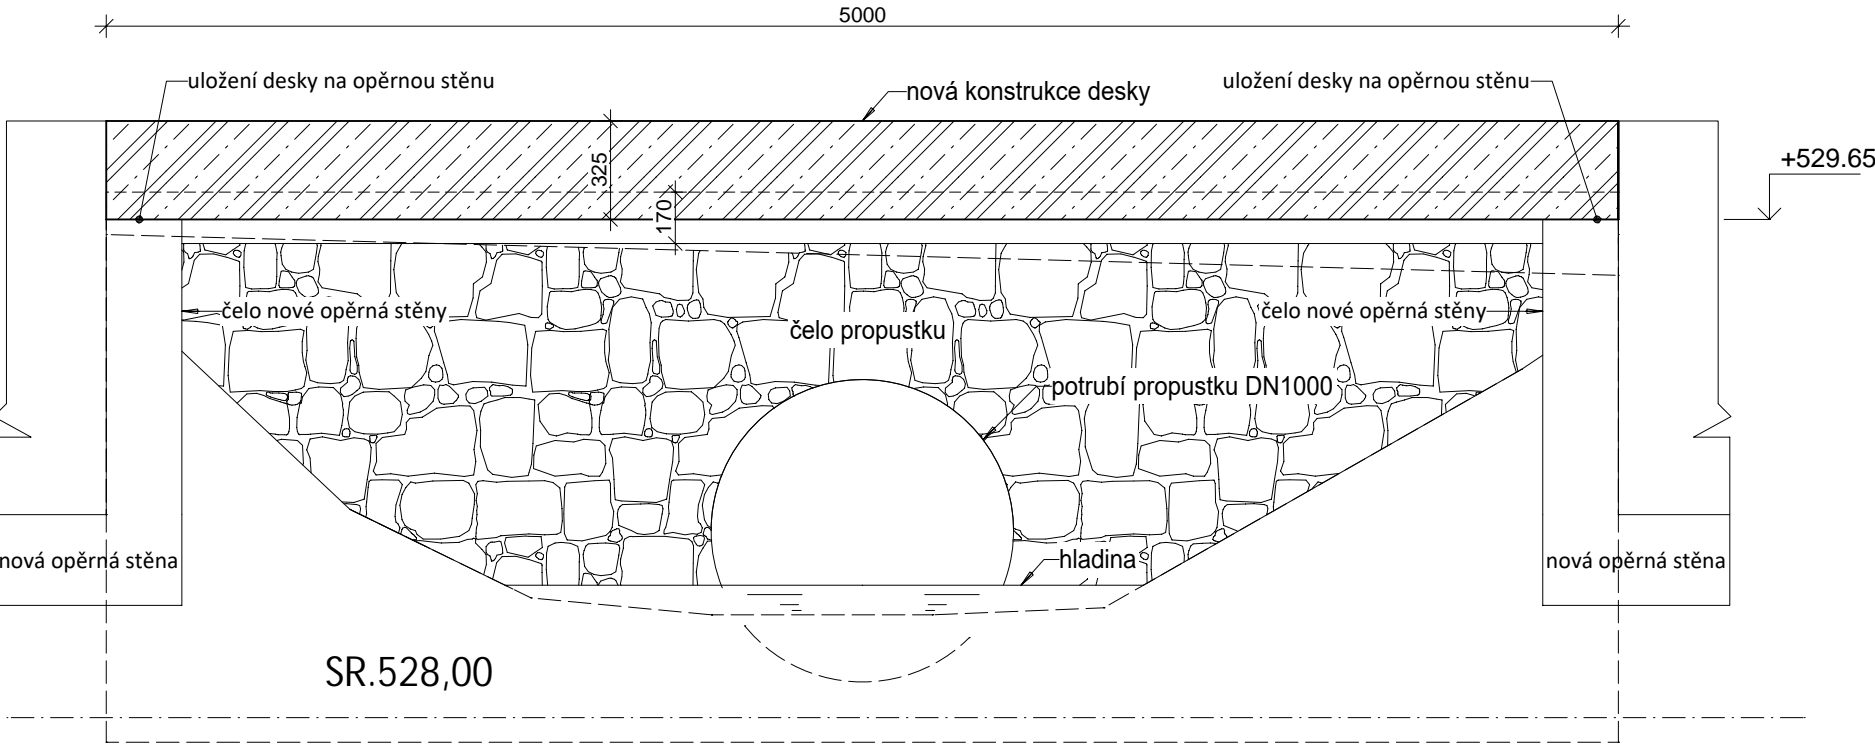


Propustek 2 - výkres tvaru (1:50)

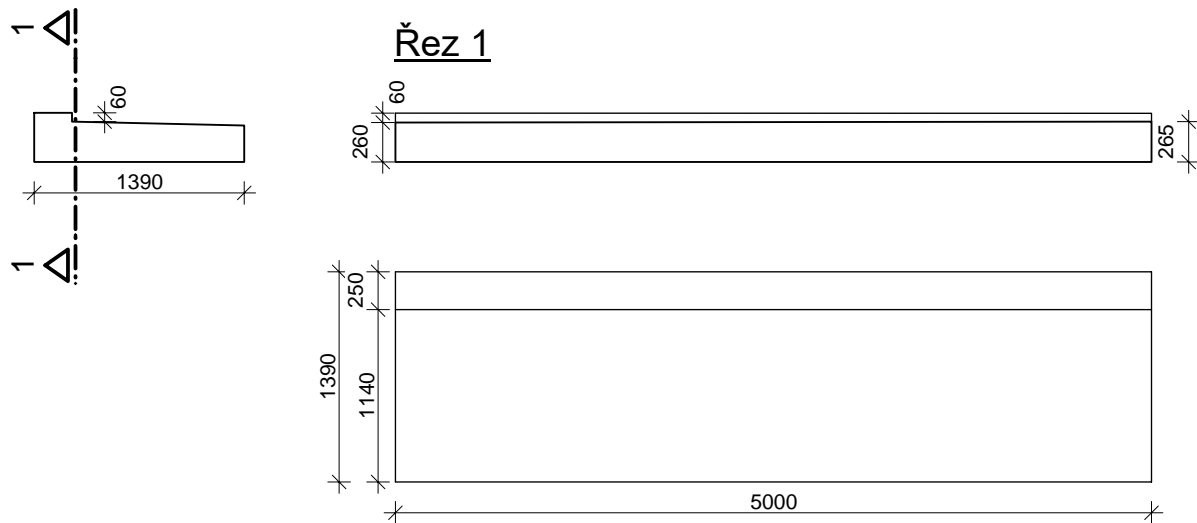

0+450.00

Propust 2

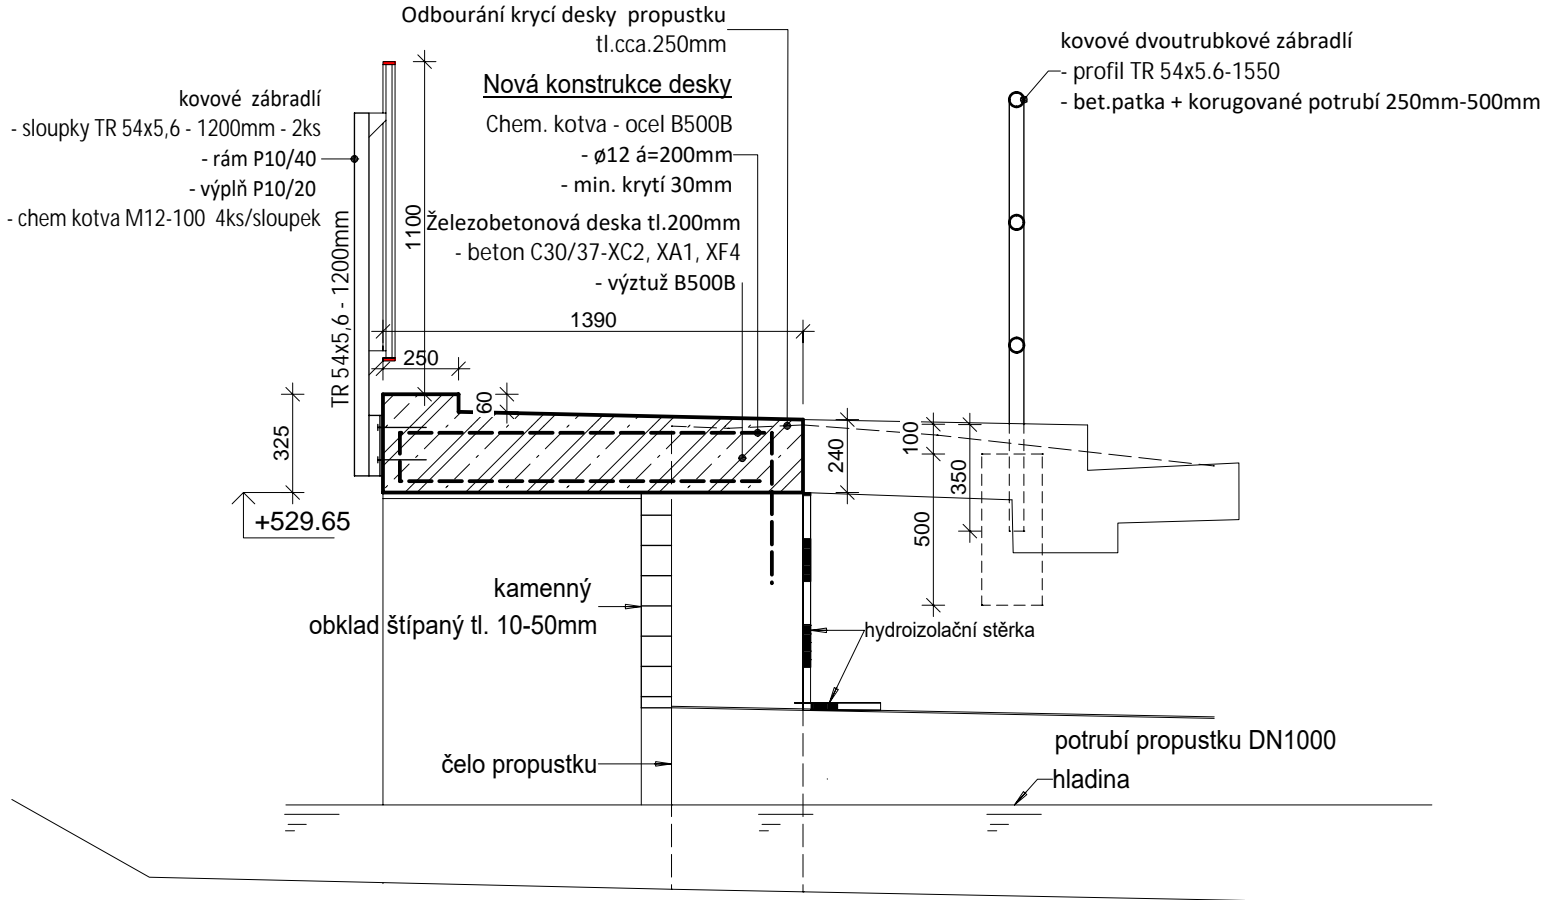

Výkaz výztuže včetně tvaru prutů

Pol.	Ks	Ø [mm]	Jednotl. délka [m]	Tvar prutu s popisem (bez měřítka)	Celková délka [m]	Hmotnost [kg]
1	25	12	3.32		83.00	73.70
2	7	10	4.90		34.30	21.16
3	7	10	5.91		41.37	25.53
4	25	8	1.06		26.50	10.47
5	2	10	4.93		9.86	6.08

Celková hmotnost [kg] : 136.94

Beton C30/37-XC2, XD3, XF4

Ocel B500B

min. krytí 30mm

Distanční prvky součást dodávky výztuže

Projektant:	Ing. Věroslav Vopat		Vedoucí zakázky:	Ing. Jan Dušek		
DPT	Objednatel:	Město Mariánské Lázně			Zakázka č.:	2025/39
	Zakázka:	Chodník Skláře			Stupeň:	DSP
					Datum:	31.08.2025
projekty	Dokumentace/část:	Dokumentace pro provádění stavby D.3 Stavební část			Měřítko:	1:25
					Formát:	A2/6
	Propustek 2				12	