




Zábradlí 2 - půdorys část 1

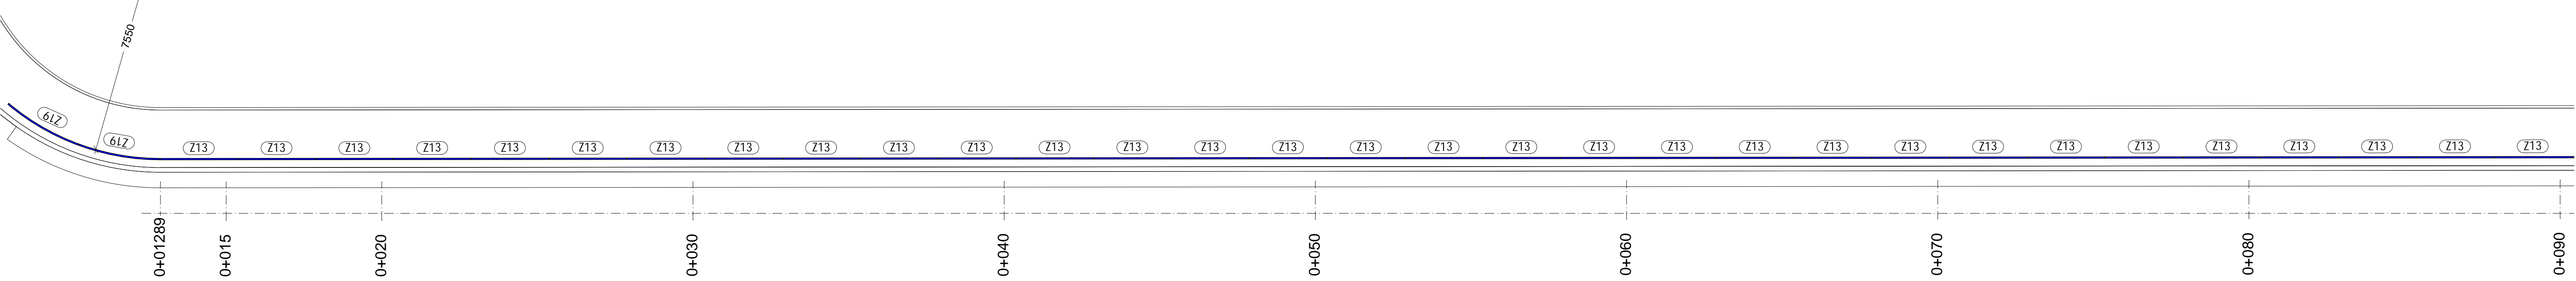


Zábradlí 2 - půdorys část 2

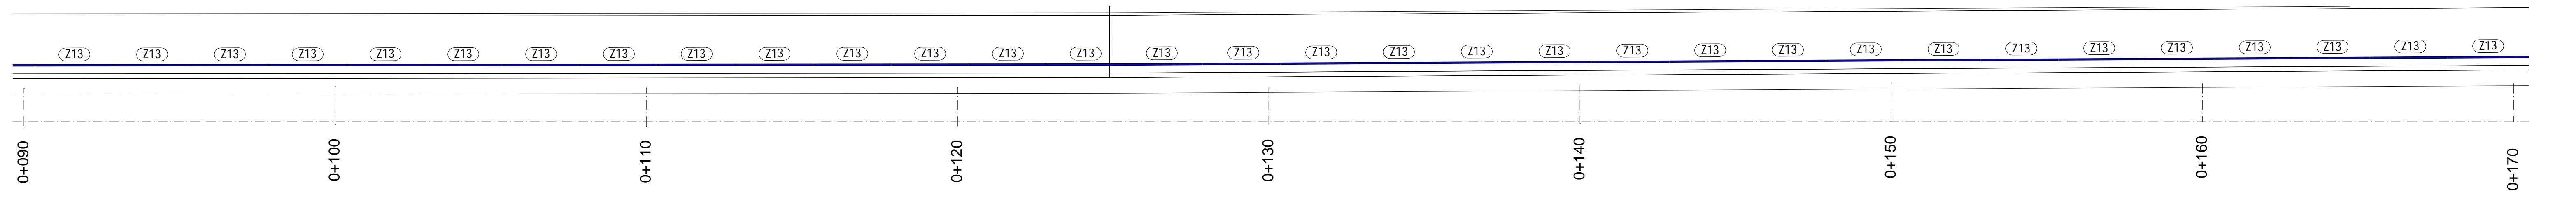


Zábradlí 2 - půdorys část 3

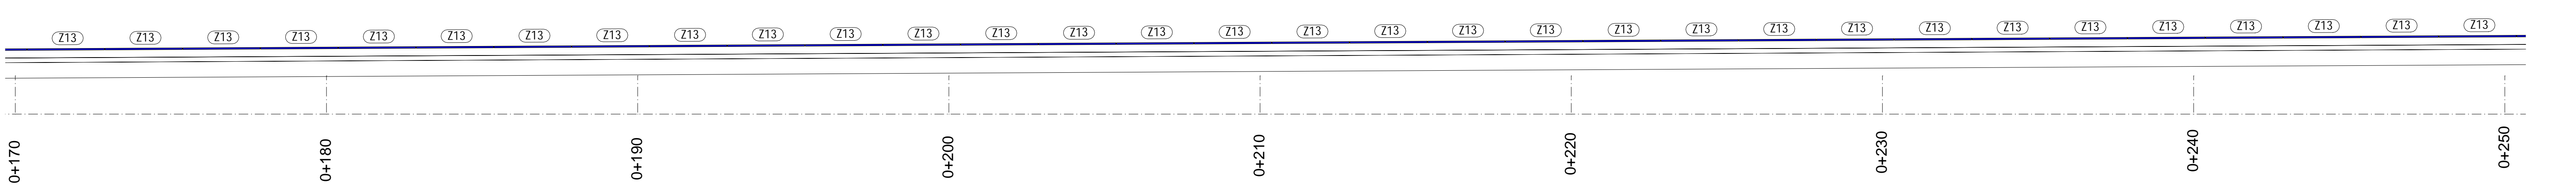


Zábradlí 2 - půdorys část 4

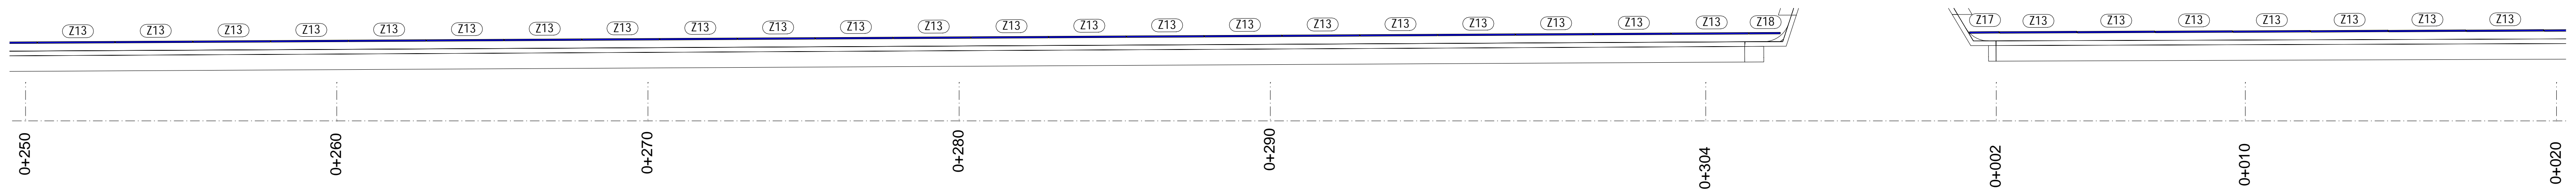

Zábradlí 2 - půdorys část 5

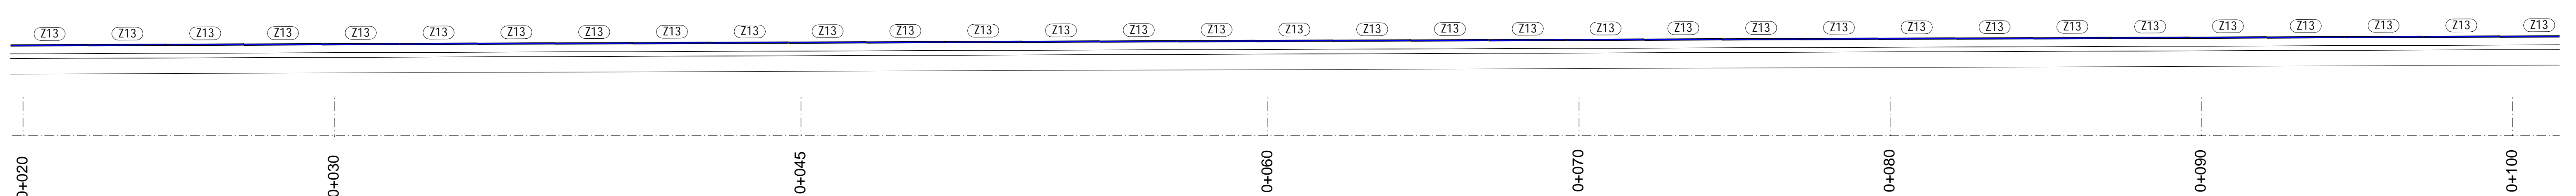

Zábradlí 2 - půdorys část 6

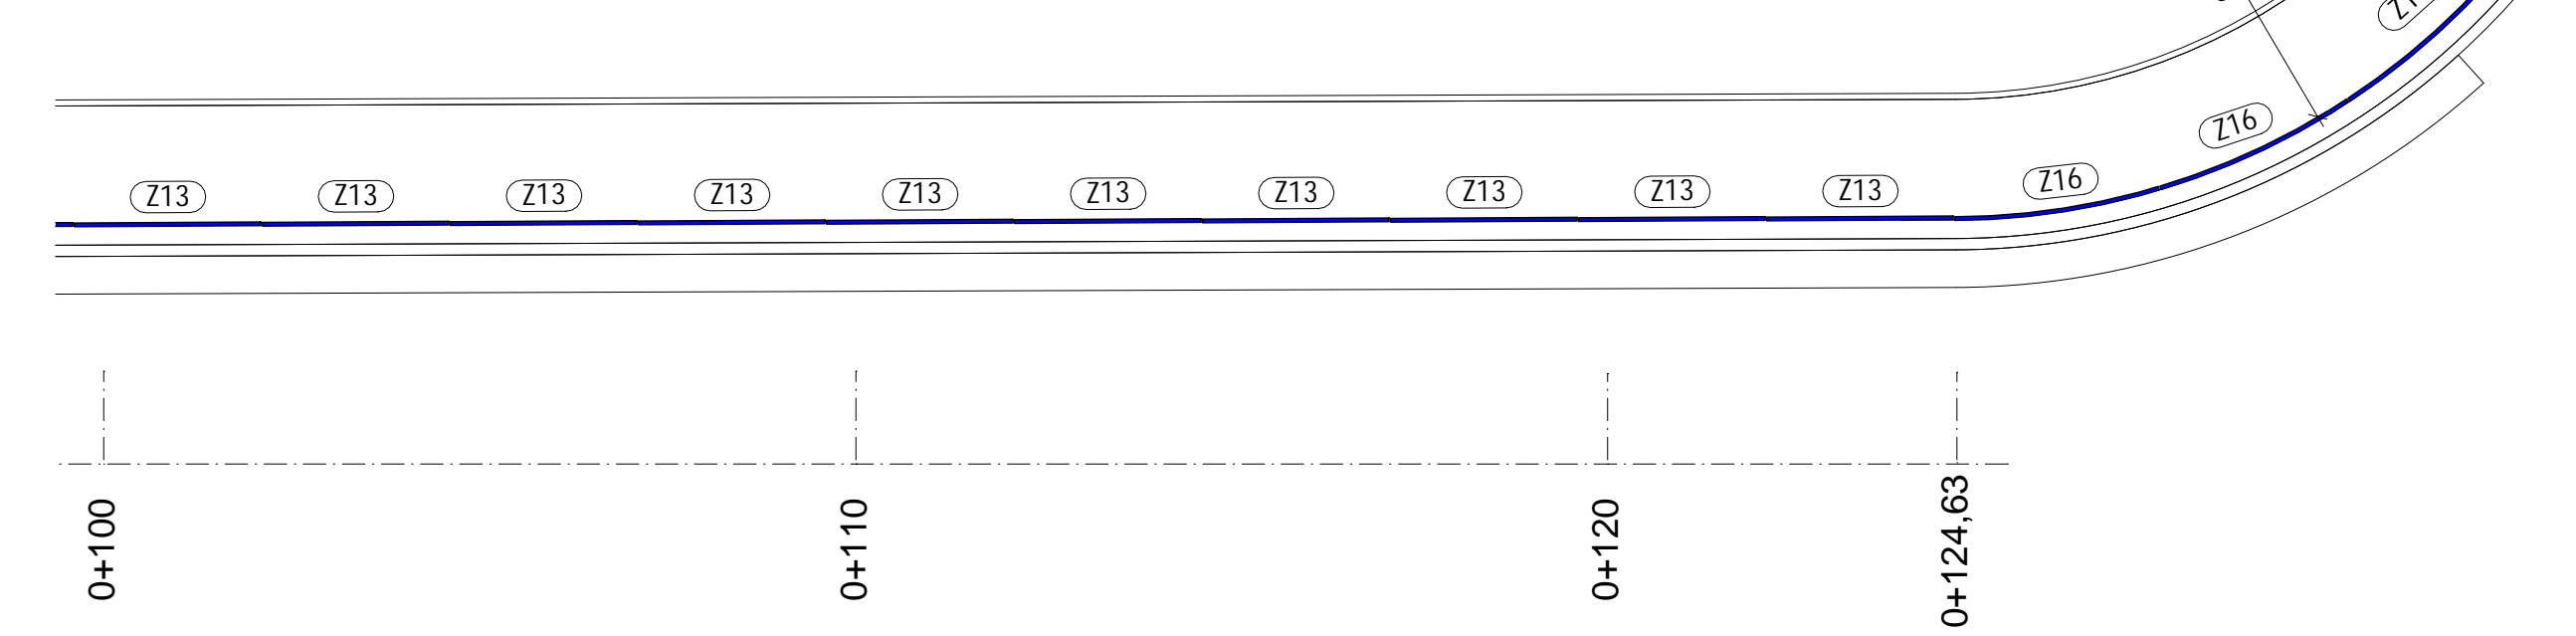

Projektant:		Ing. Věroslav Vopat		Vedoucí zakázky:		Ing. Jan Dušek		
<div>DPT</div> <div>projekty</div>	Objednatel:		Město Mariánské Lázně		Zakázka č.:		2025/39	
	Zakázka:		Chodník Skiáře		Stupeň:		DSP	
	Dokumentace/část:		Dokumentace pro provádění stavby D.3 Stavební část		Datum:		31.08.2025	
					Měřítko:		1:100	
						Formát:		A1/8
		Zábradlí 2 - celkový půdorys část 1						15