


ZAMĚŘENÝ STÁVAJÍCÍ STAV + NADML. VÝŠKA

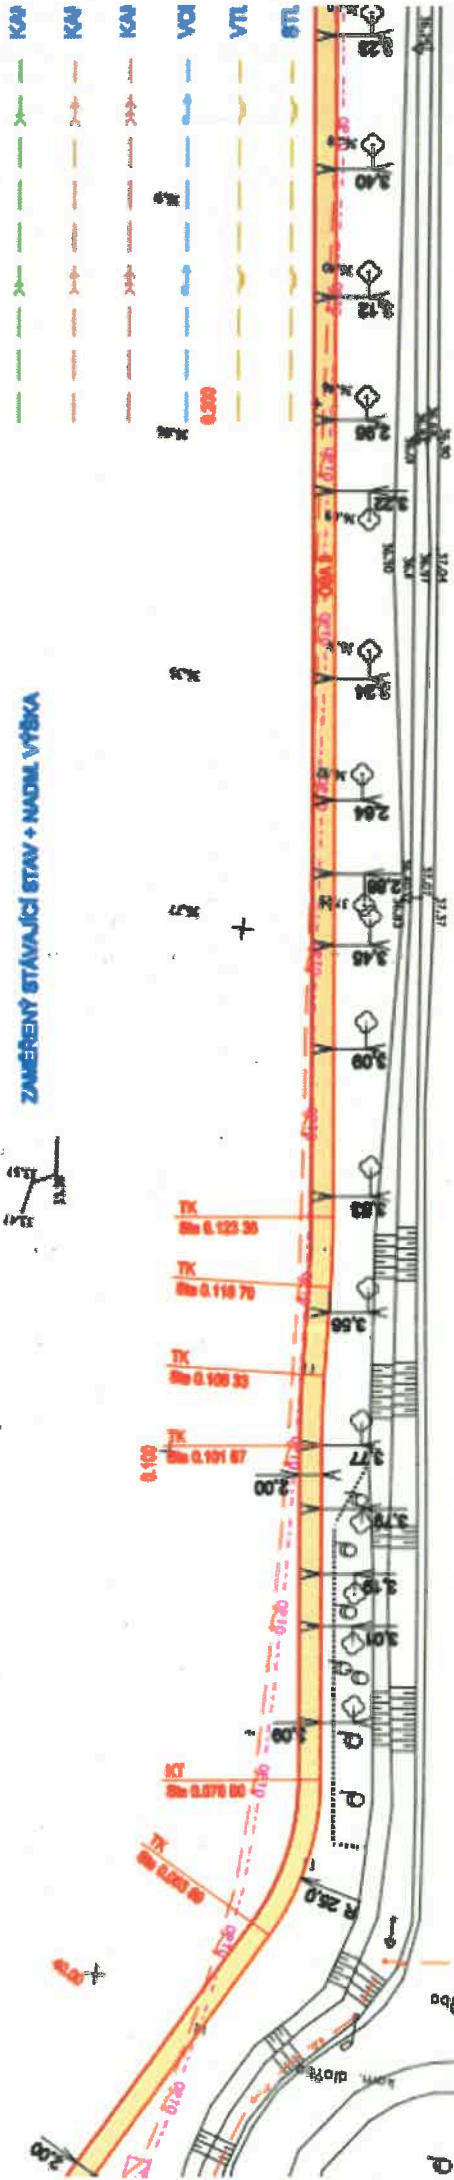

NOVÉ INŽENÝRSKÉ SÍTĚ:

86 KORUZA TRUBKA DN 400 mm
ULIČNÍ VPUST + PŘÍPOJKA



MĚSTO MARIÁNSKÉ LÁZNĚ
MĚSTSKÝ ÚŘAD
Odbor životního prostředí
Ruská 155/3, 353 01 Mariánské Lázně
IČ 00254061, DIČ CZ00254061

7

Projektant	Ing. Josef Kameník	Veškeré záležitosti	Ing.
DPT	Objednatel	Město Mariánské Lázně	
	Název záležitosti	Chodník skálope	
	Dokumentace	D.1 Dopravní část	
C.7	Koordinační situační výkres 2		