

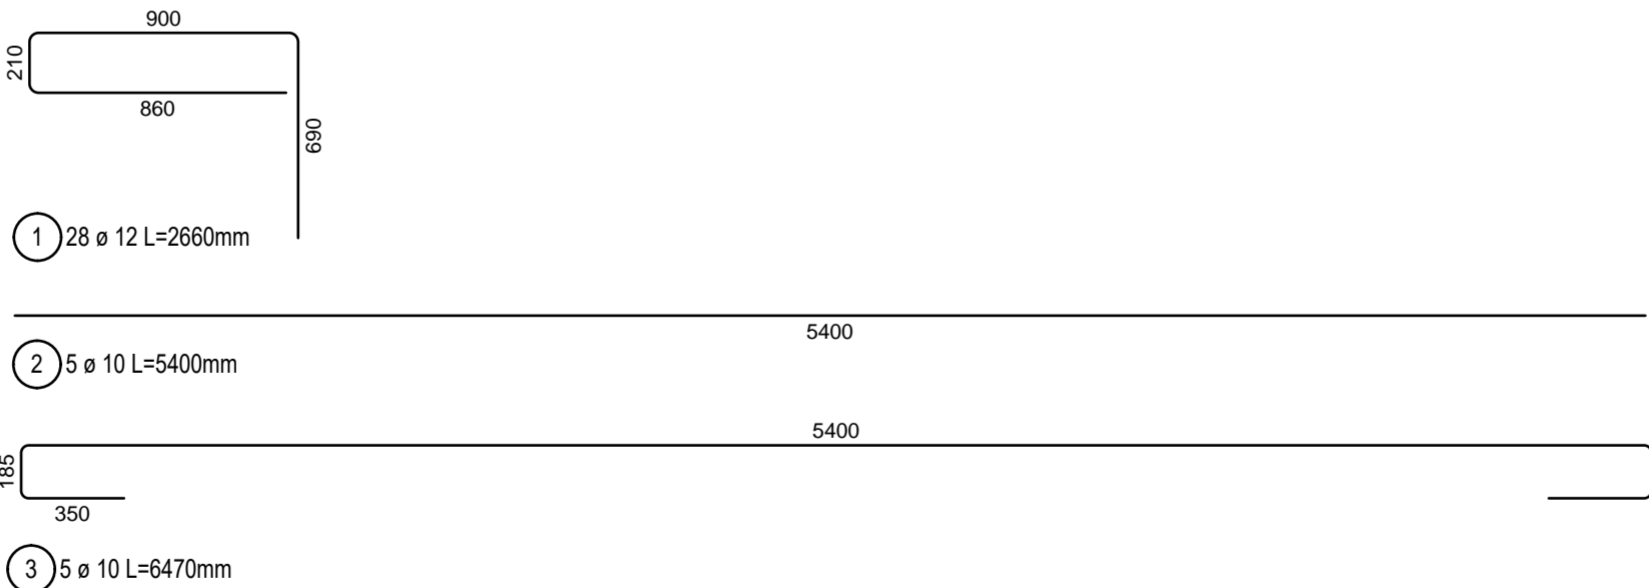
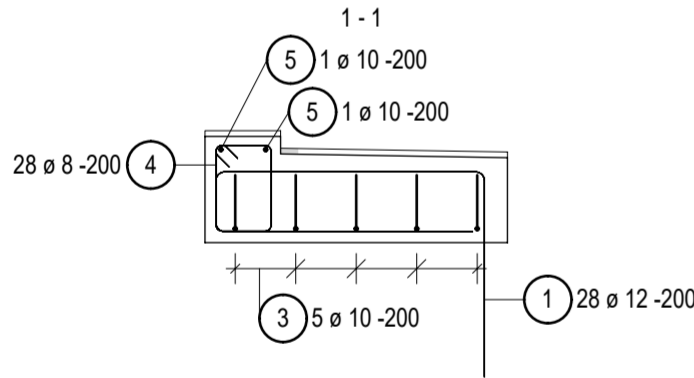
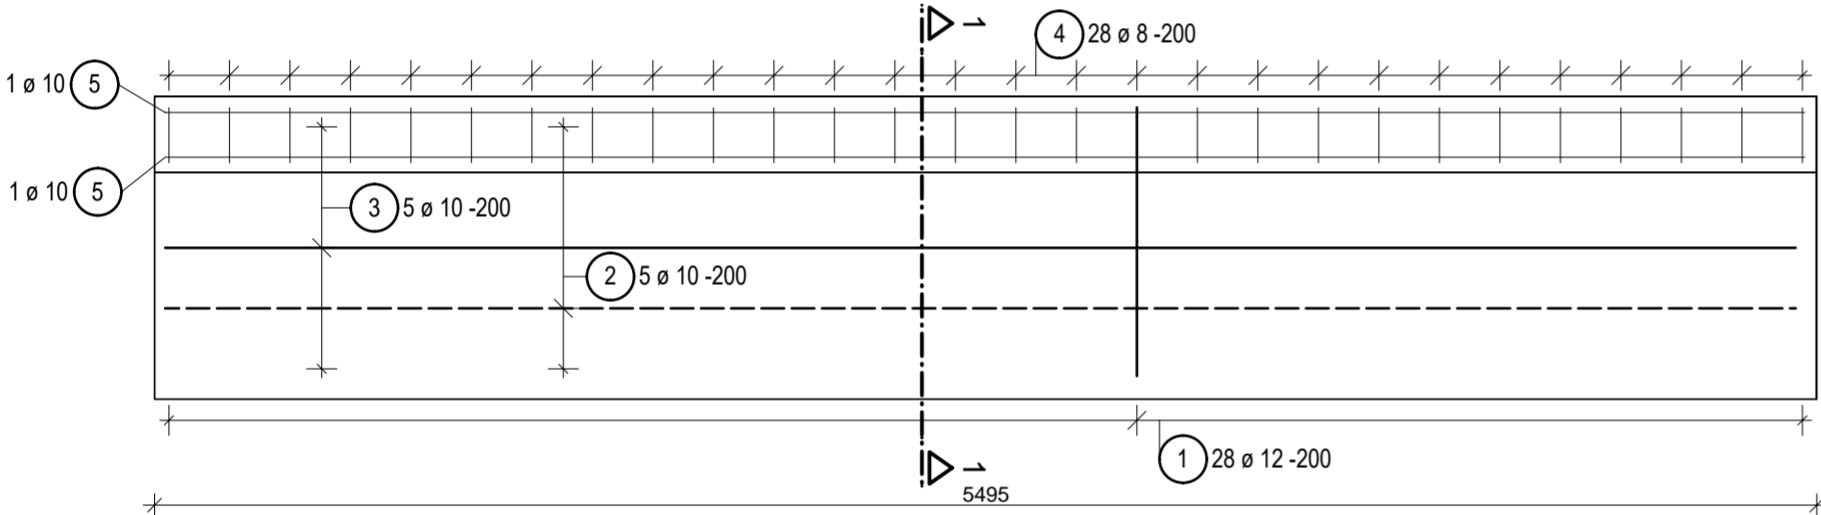
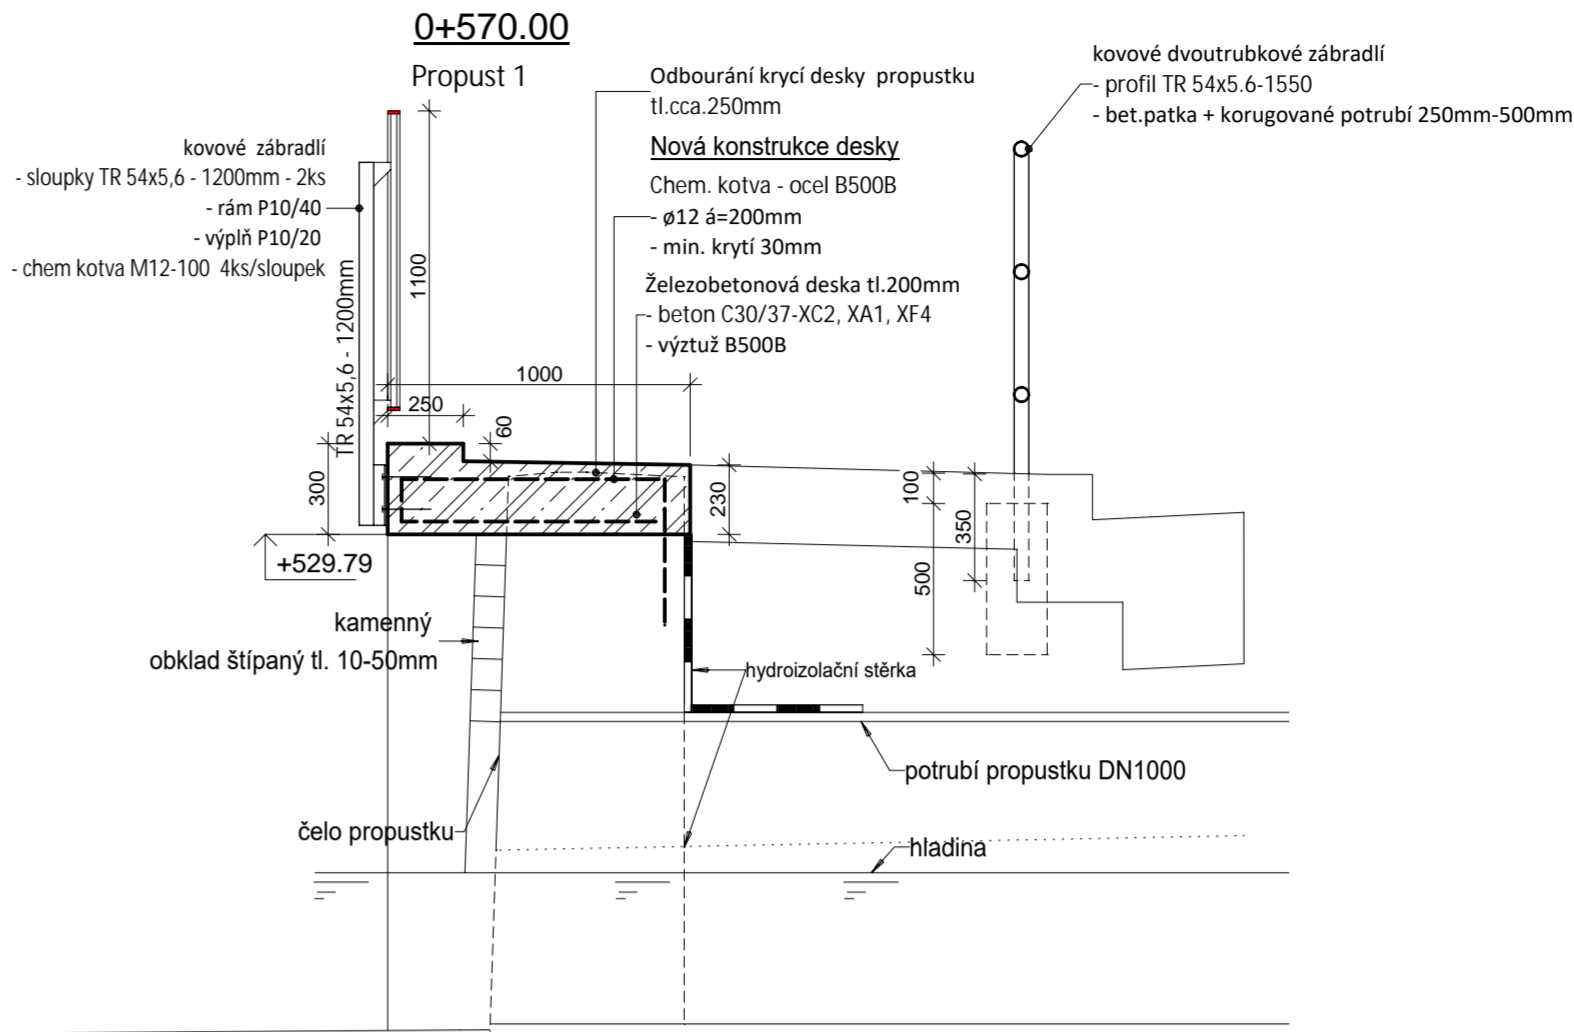


Propust 1

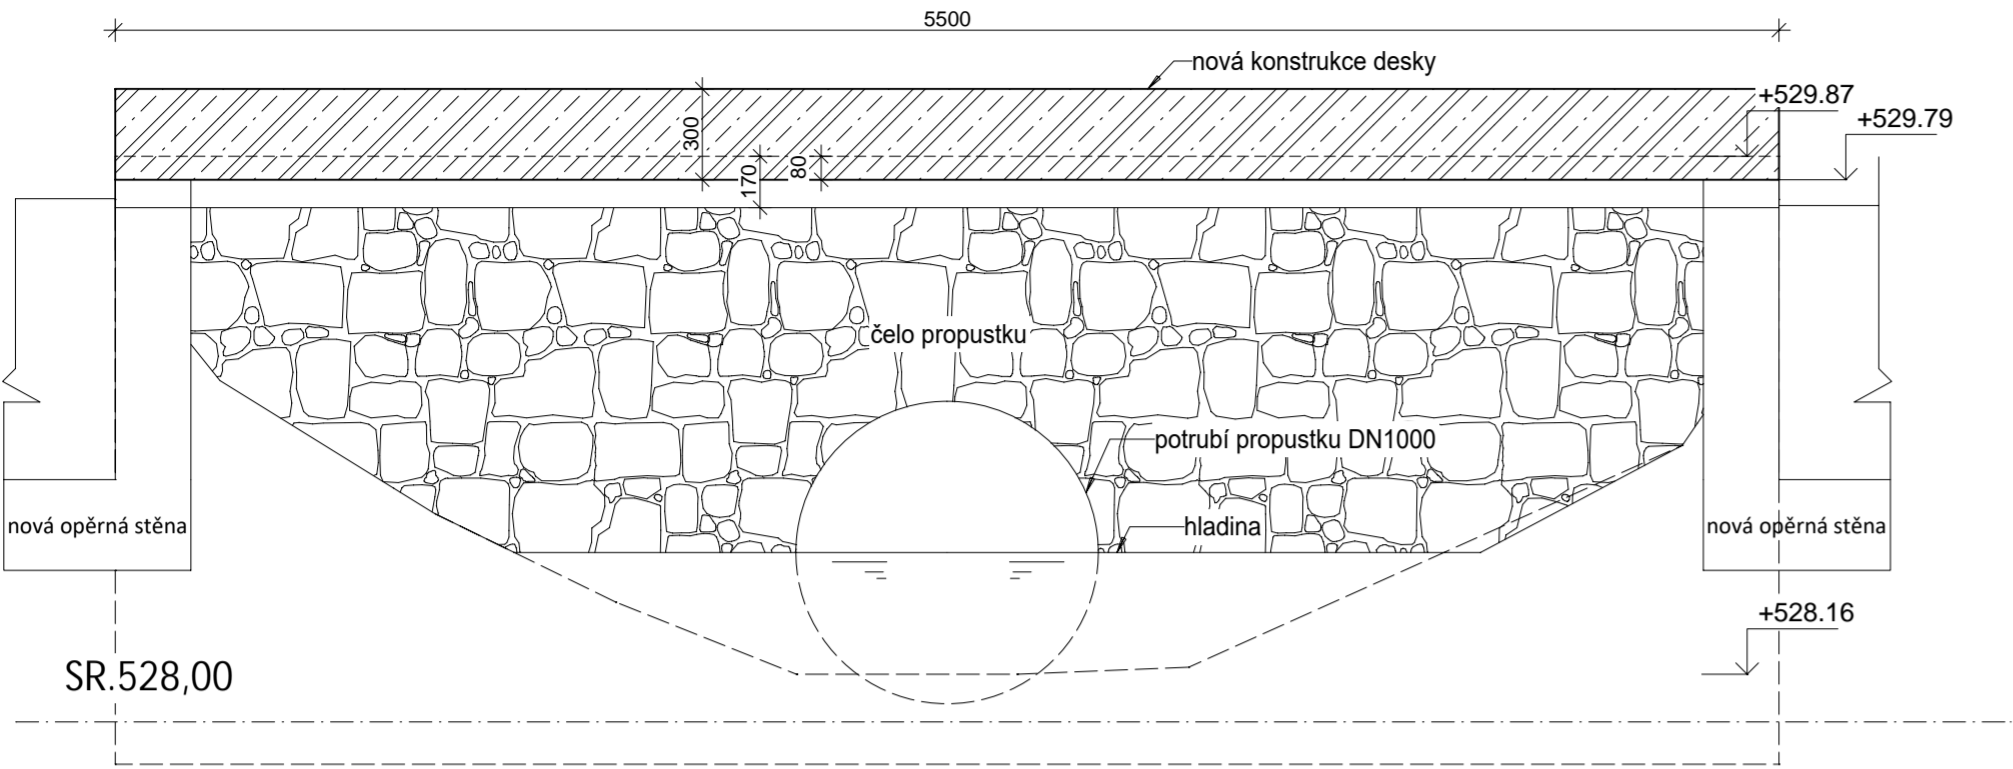

Propustek 1 - výkres tvaru ( 1:50 )

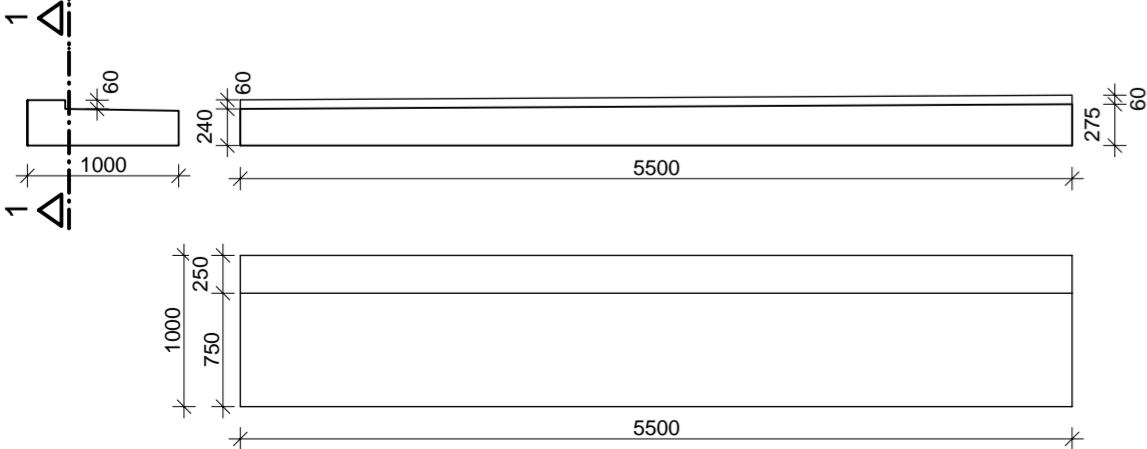

Výkaz výztuže včetně tvaru prutů

Pol.	Ks	Ø	Jednotl. délka	Tvar prutu s popisem (bez měřítka)	Celková délka	Hmotnost
		[mm]	[m]		[m]	[kg]
1	28	12	2.66		74.48	66.14
2	5	10	5.40		27.00	16.66
3	5	10	6.47		32.35	19.96
4	28	8	1.12		31.36	12.39
5	2	10	5.43		10.86	6.70

Celková hmotnost [kg] : 121.85

Beton C30/37-XC2, XD3, XF4

Ocel B500B

min. krytí 30mm

Distanční prvky součást dodávky výztuže

Projektant:	Ing. Věroslav Vopat		Vedoucí zakázky:	Ing. Jan Dušek		
DPT  projekty	Objednatel:	Město Mariánské Lázně		Zakázka č.:	2025/39	
	Zakázka:	Chodník Skláře		Stupeň:	DSP	
	Dokumentace/část:	Dokumentace pro provádění stavby D.3 Stavební část		Datum:	31.08.2025	
				Měřítko:	1:25	
		Propustek 1		Formát:	A2/6	
					11	