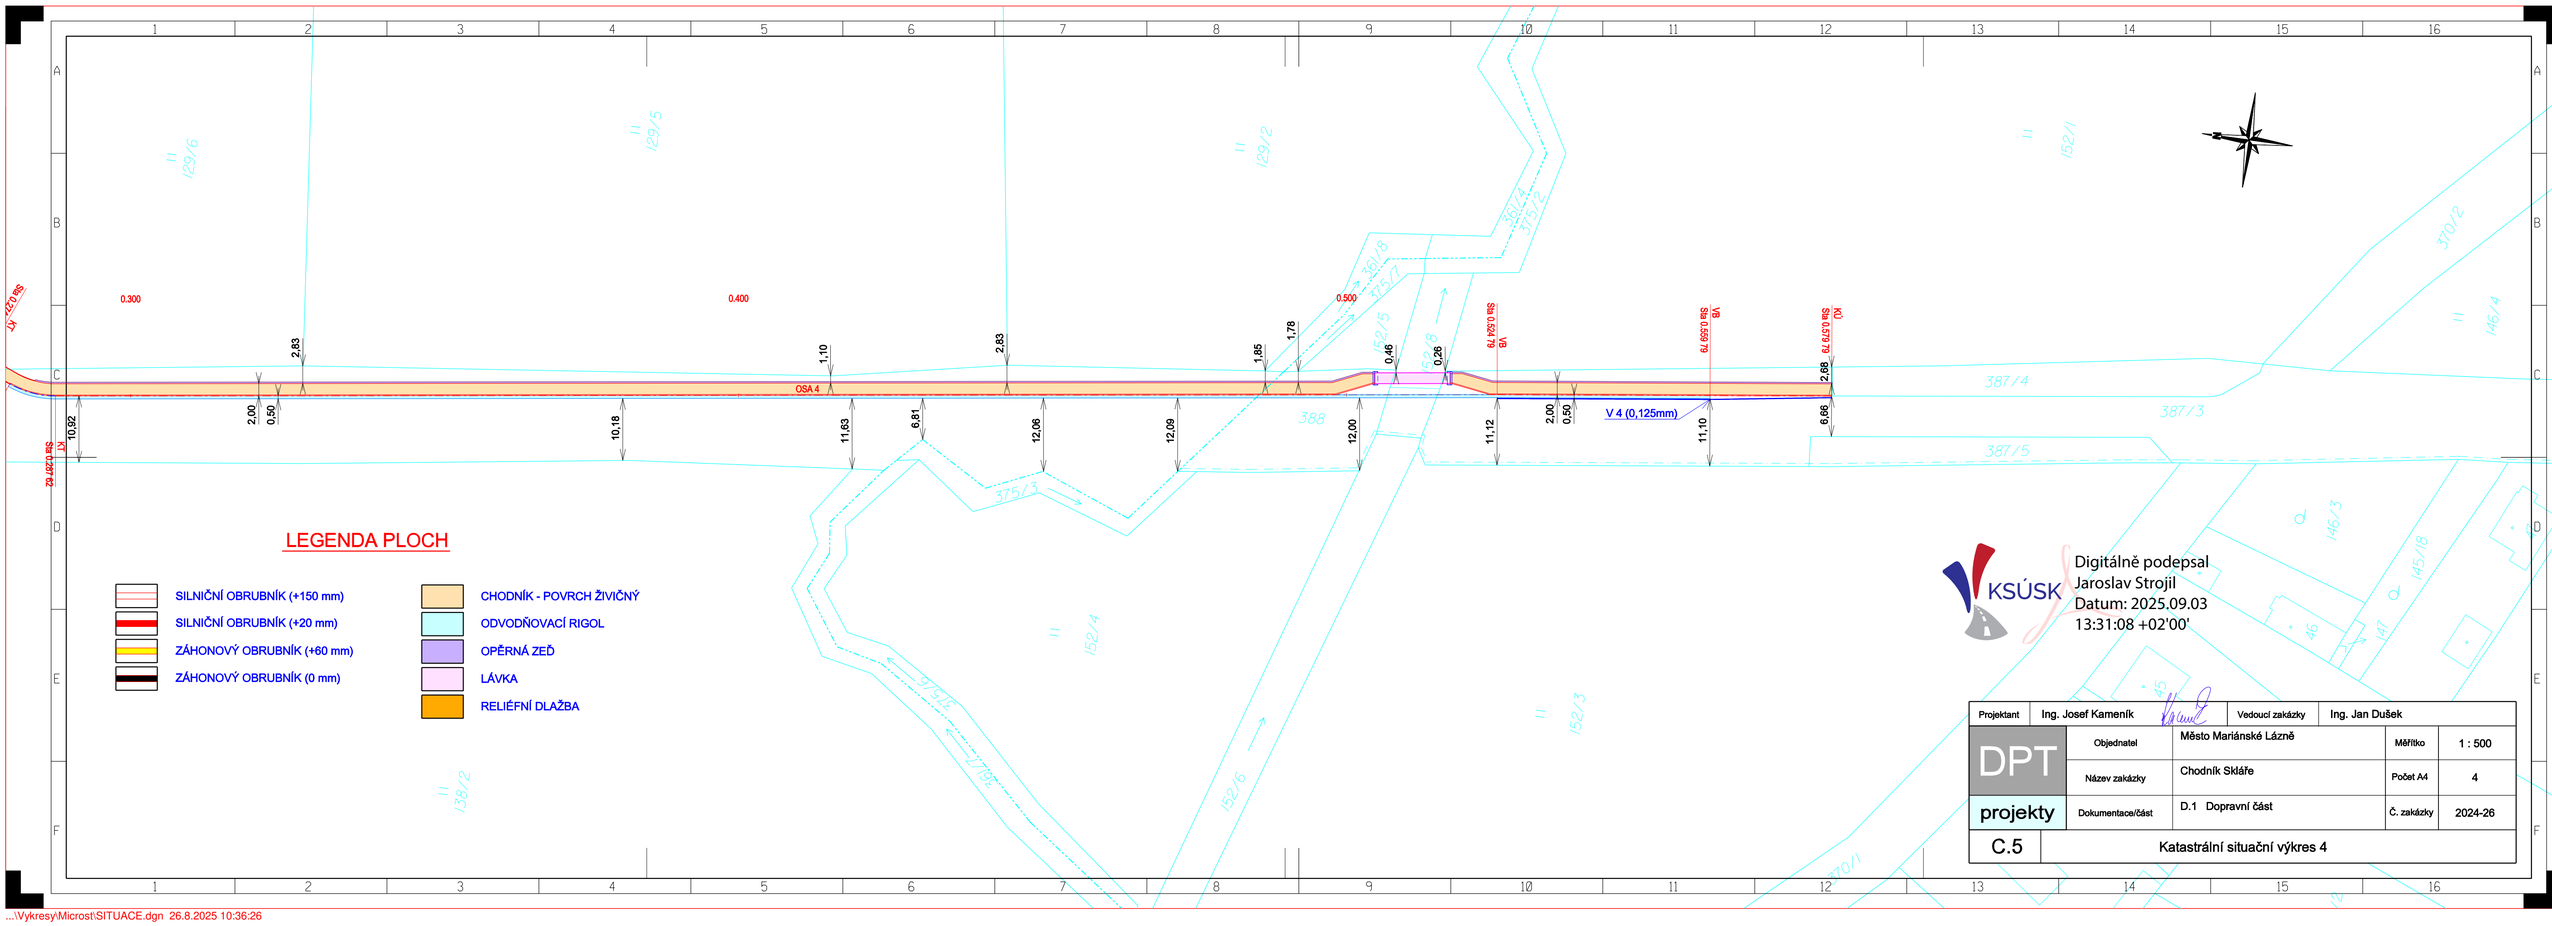

KSÚSK

Digitálně podepsal
Jaroslav Strojil
Datum: 2025.09.03
13:31:08 +02'00'

Projektant	Ing. Josef Kameník		Vedoucí zakázky	Ing. Jan Dušek	
DPT	Objednatel	Město Mariánské Lázně		Měřítko	1 : 500
	Název zakázky	Chodník Skláře		Počet A4	4
projekty	Dokumentace/část	D.1 Dopravní část		Č. zakázky	2024-26
C.5	Katastrální situační výkres 4				

...\Vykresy\Microst\SITUACE.dgn 26.8.2025 10:36:26