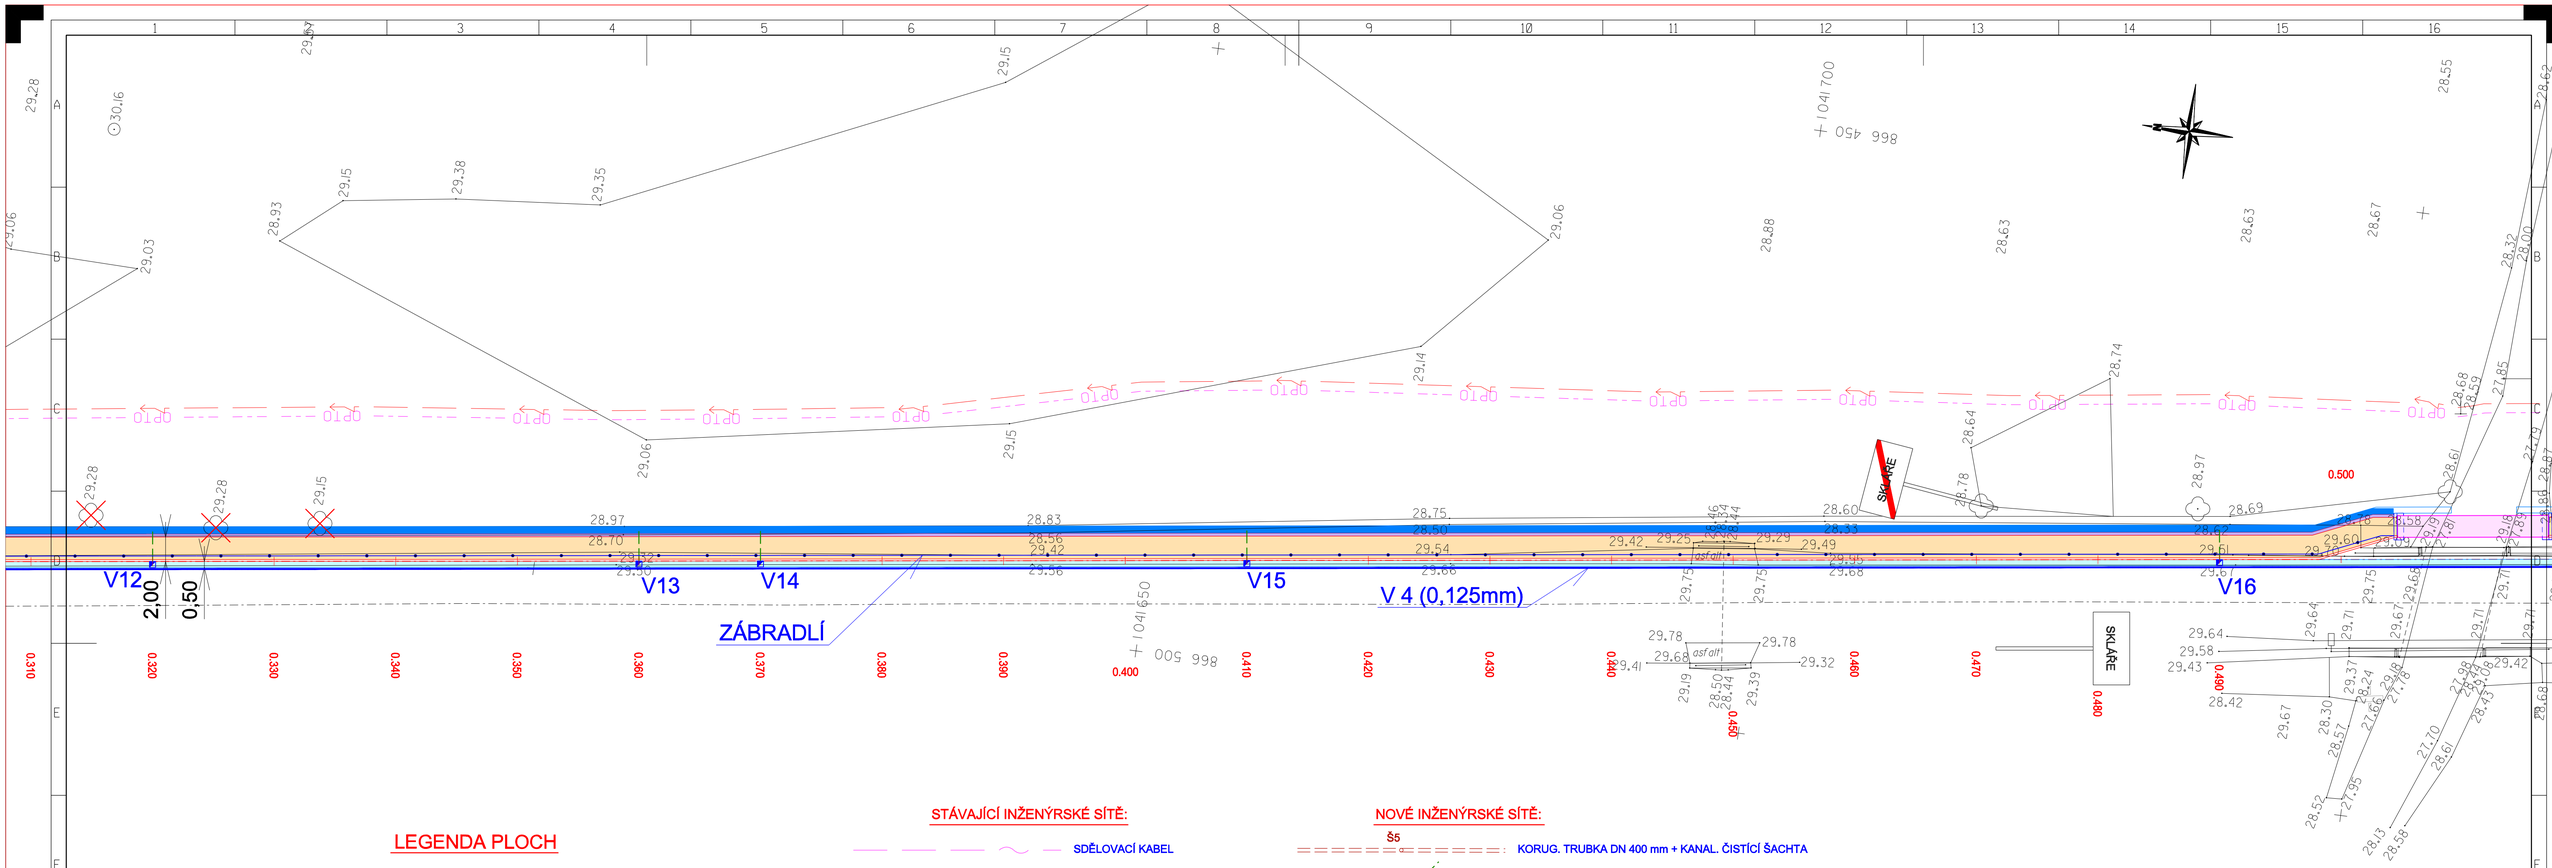

LEGENDA PLOCH

- SILNIČNÍ OBRUBNÍK (+150 mm)
- SILNIČNÍ OBRUBNÍK (+20 mm)
- ZÁHONOVÝ OBRUBNÍK (+60 mm)
- ZÁHONOVÝ OBRUBNÍK (0 mm)
- CHODNÍK - POVRCH ŽIVIČNÝ
- ODVODŇOVACÍ RIGOL
- OPĚRNÁ ZEĎ
- RELIÉFNÍ DLAŽBA

STÁVAJÍCÍ INŽENÝRSKÉ SÍTĚ:

- SDĚLOVACÍ KABEL
- SDĚLOVACÍ KABEL - OPTICKÝ
- KABELY NN - PODZEMNÍ
- KABELY VN - PODZEMNÍ
- VEDENÍ VN - NADZEMNÍ
- KABELY VVN - PODZEMNÍ
- KANALIZACE DEŠŤOVÁ
- KANALIZACE SPLAŠKOVÁ
- KANALIZACE JEDNOTNÁ
- VODOVOD
- VTL PLYNOVOD
- STL PLYNOVOD

NOVÉ INŽENÝRSKÉ SÍTĚ:

- Š5 — KORUG. TRUBKA DN 400 mm + KANAL. ČISTÍCÍ ŠACHTA
- V5 — ULIČNÍ VPUSŤ + PŘÍPOJKA

Ing. Josef Kameník
2025.09.18
10:24:50 +02'00'

Projektant	Ing. Josef Kameník		Vedoucí zakázky	Ing. Jan Dušek	
DPT	Objednatel	Město Mariánské Lázně		Měřítko	1 : 250
	Název zakázky	Chodník Skláře		Počet A4	6
projekty	Dokumentace/část	D.1 Dopravní část		Č. zakázky	2025-39
D1.08	Situace 7 - dopravní část				

...\Vykresy\Microst\SITUACE.dgn 18.9.2025 9:13:29