

PŮDORYS


STĚNA  
PRKNA 145x18mm JEKLOVÉ PODKONSTRUKCI  
MEZI PRKNY MEZERA 5mm  
PODKONSTRUKCE TAKÉ S NÁTĚREM

LEGENDA:

- OCEL. PANELY Z PLECHU TL. 2MM
- MDF S NÁTĚREM
- PLECH, TL. 2mm
- SKLO
- JINÉ POVRCHY
- KŮŽE
- KERAMICKÝ OBKLAD
- UMĚLÝ KÁMEN

- KONSTRUKCE:**
- OCELOVÁ PODKONSTRUKCE Z JEKLŮ - MŮŽE BÝT NAHRAZENA DŘEVĚNÝMI PROFILY POKUD BUDE ZAJIŠTĚNA DOSTATEČNÁ STABILITA A ROVINOST OPLÁŠTĚNÍ
  - HOBLOVANÁ PRKNA S NÁTĚREM, 145x18mm
  - VIDITELNÉ HRANY PODKONSTRUKCE TAKÉ S NÁTĚREM
  - SOKL - PLECH TL. 2MM
- OSVĚTLENÍ:**
- STROPNÍ SMĚROVATELNÉ REFLEKTORY
  - VIZ PROJEKT OSVĚTLENÍ
- PROJEKČNÍ SKLO:**
- ZASKLENÍ - VSG 44.1, VIZ OBECNÝ POPIS NA ÚVOD TABULEK
  - PROJEKČNÍ FÓLIE SOUČÁST DODÁVKY AV MEDIÍ
- BAREVNOST:**
- VIZ ČÁST D.2.8 BAREVNICE A MATERIÁLY
- POŽADAVKY NA KLIMA:**
- NENÍ
- POŽADAVKY NA ZABEZPEČENÍ:**
- POUZE ZÁMEK
- POZN.:**
- SPÁRY V PLÁŠTI BUDOU VYŘEŠENY VE VÝROBNÍ DOKUMENTACI PRO MINIMALIZACI PROŘEZŮ

STĚNA  
PRKNA 145x18mm JEKLOVÉ PODKONSTRUKCI  
MEZI PRKNY MEZERA 5mm  
PODKONSTRUKCE TAKÉ S NÁTĚREM

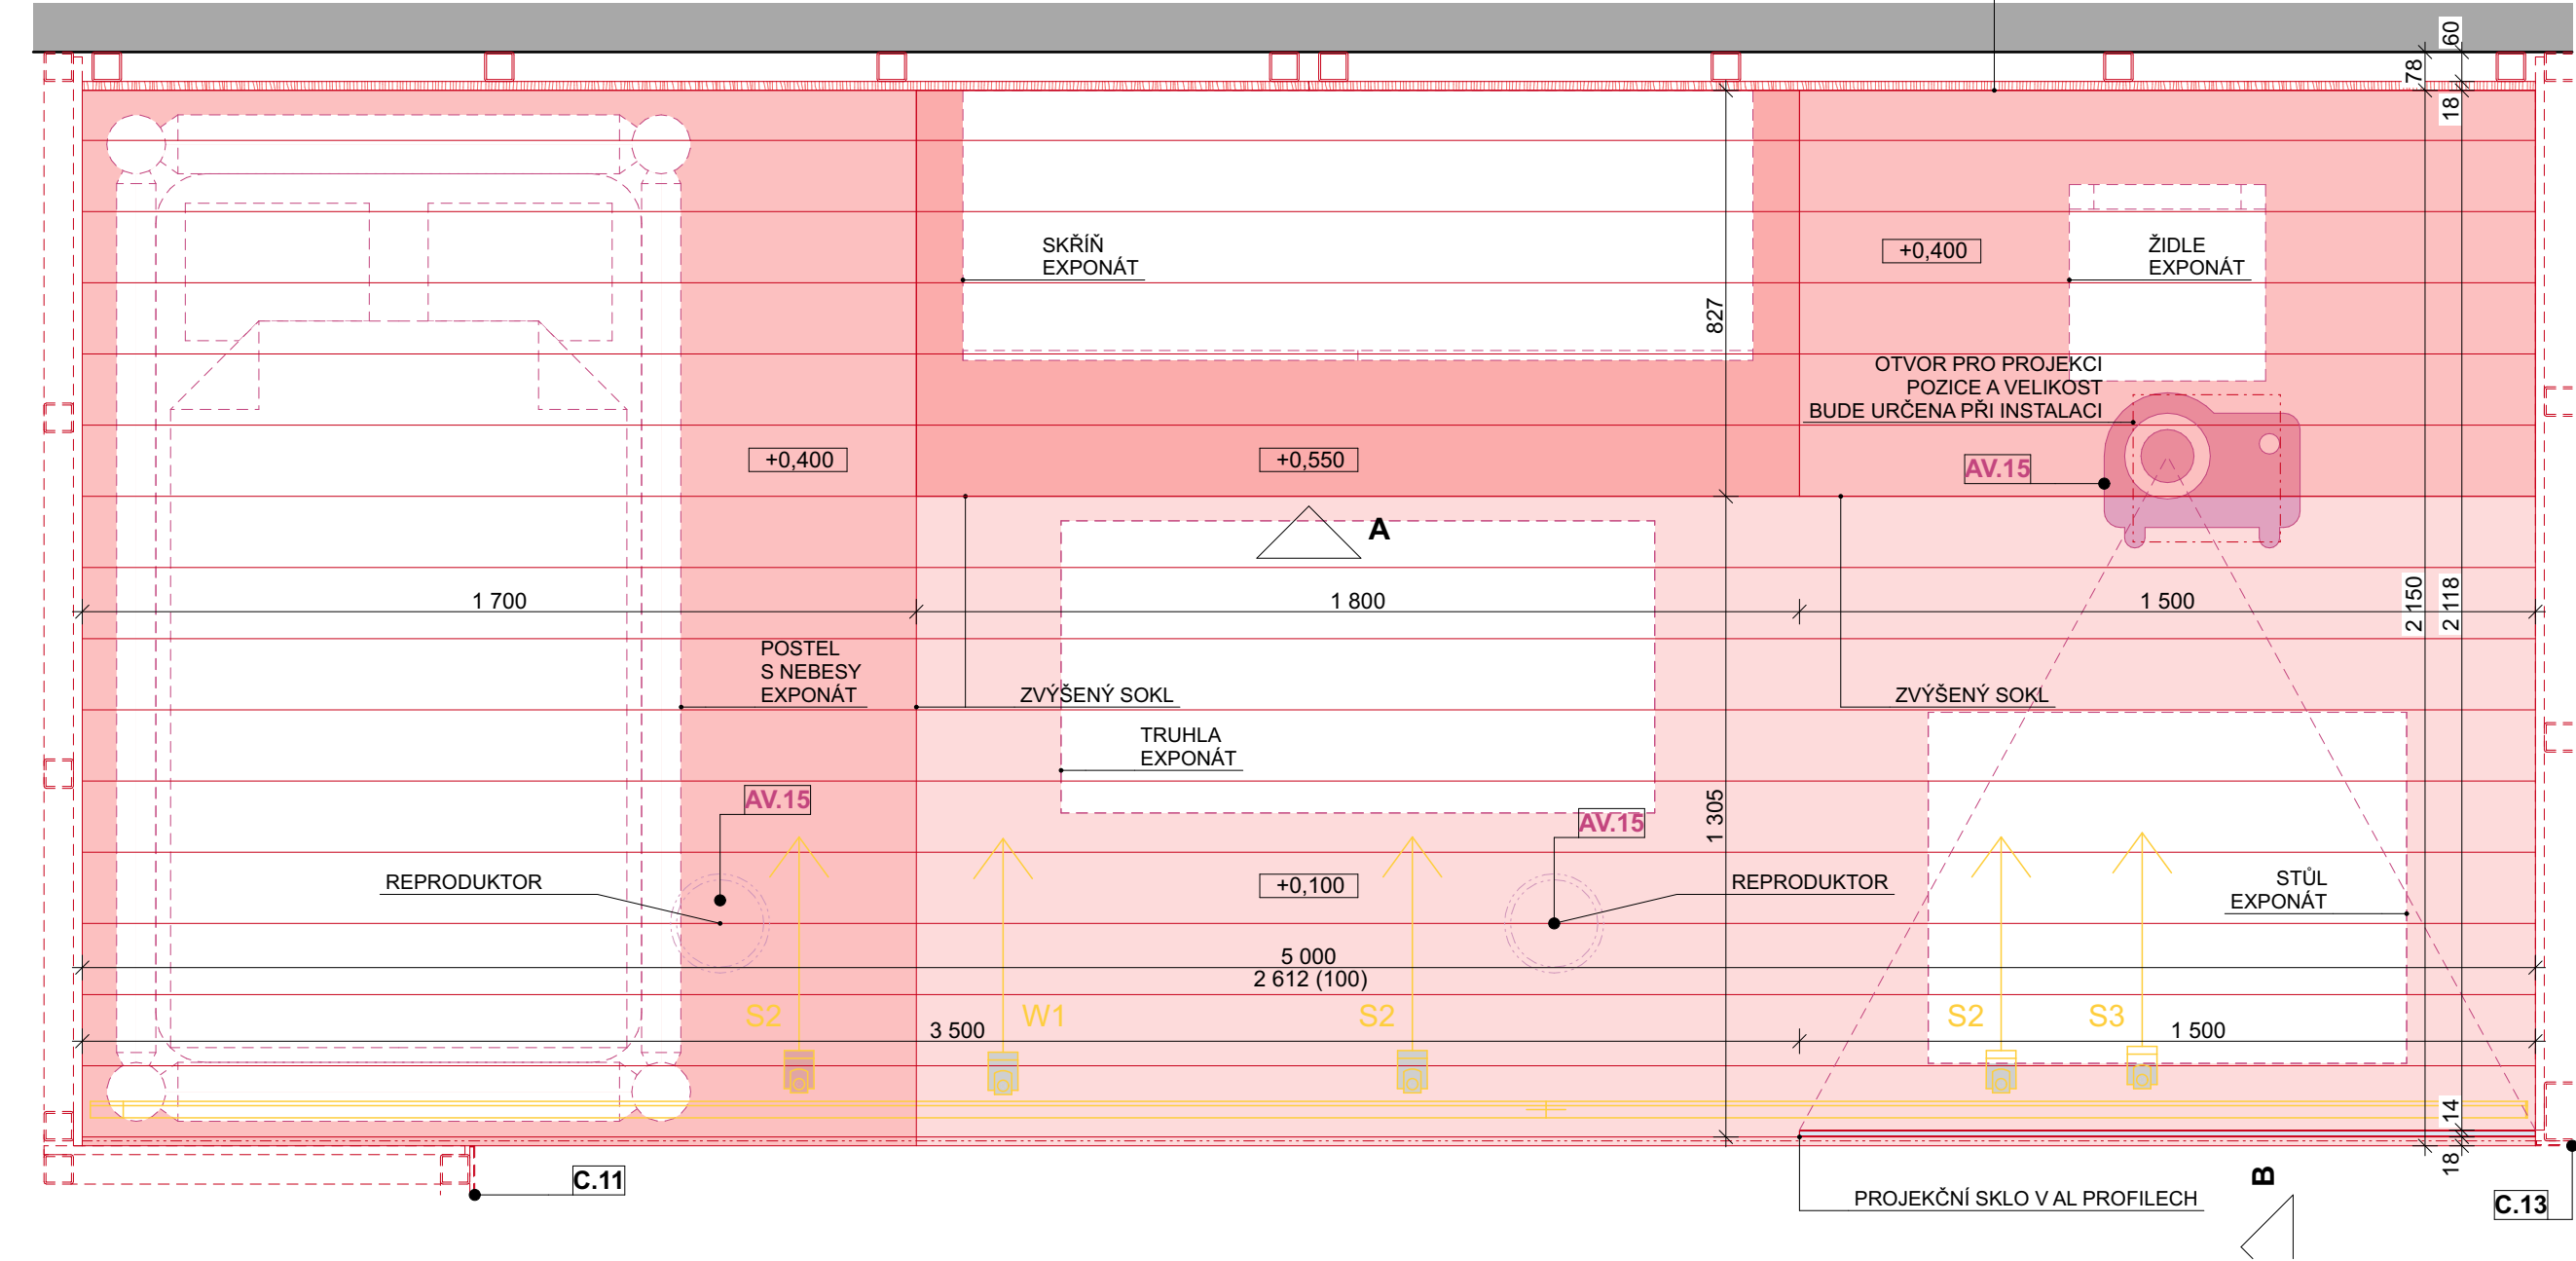

SOUŘADNICOVÝ SYSTÉM: JTSK			JA
VÝŠKOVÝ SYSTÉM: BpV			
NÁZEV STAVBY:			
MĚSTSKÉ MUZEUM MARIÁNSKÉ LÁZNĚ - STAVEBNÍ ÚPRAVY - EXPOZICE			
INVESTOR:			
Město Mariánské Lázně			
Ruská 155, 35301 Mariánské lázně			
MÍSTO STAVBY:			
Goethovo nám. 11, 353 01 Mariánské Lázně			
p.č. 14, k.ú. 691585 Mariánské lázně			
ZÁSTUPCE INVESTORA:			
Mgr. Ing. Jaromír Bartoš, ředitel muzea			
ODPOVĚDNÝ PROJEKTANT:			
Ing. arch. Jan Albrecht,			
Závěrka 473/8, 169 00 Praha 6, ČKA 04040			
737 986 438, janalbrecht@janalbrecht.cz			
ZPRACOVATEL ČÁSTI:			
Ing. arch. Jan Albrecht, MgA. Renata Slámková			
NÁZEV VÝKRESU:			
C.12 - VESTAVBA - CHEBSKÁ SVĚTNICE			
STUPEŇ PD:	DVZ	DATUM:	03/2025
ČÁST:	A+S ŘEŠENÍ	ČÍSLO PARÉ:	
MĚŘÍTKO:	1:15		
Č. VÝKRESU:	D.2.2.20		