


- KONSTRUKCE:**
- OCELOVÁ PODKONSTRUKCE Z JEKLŮ - MŮŽE BÝT NAHRAZENA DŘEVĚNÝMI PROFILY POKUD BUDE ZAJIŠTĚNA DOSTATEČNÁ STABILITA A ROVINOST OPLÁŠTĚNÍ
  - MDF - POLEP TAPETOU, DODÁVKA VČETNĚ TAPETY
  - OCELOVÉ PANELE Z PLECHU TL. 2MM - MŮŽE BÝT NAHRAZENO TENČÍM PLECHEM NALEPENÉM NA MDF DESCE
  - VIDITELNÉ HRANY PODKONSTRUKCE TAKÉ S NÁTÉREM
  - SOKL - DŘEVĚNÁ PROFILOVANÁ LIŠTA S NÁTÉREM
- OSVĚTLENÍ:**
- ATYPICKÉ KRUHOVÉ SVÍTIDLO
  - VIZ PROJEKT OSVĚTLENÍ
- BAREVNOST:**
- VIZ ČÁST D.2.8 BAREVNICE A MATERIÁLY
- POZN.:**
- SPÁRY V PLÁŠTI BUDOU VYŘEŠENY VE VÝROBNÍ DOKUMENTACI PRO MINIMALIZACI PROŘEZŮ

- LEGENDA:**
- OCEL. PANELE Z PLECHU TL. 2MM
  - MDF S NÁTÉREM
  - PLECH, TL. 2mm
  - SKLO
  - JINÉ POVRCHY
  - KŮŽE
  - KERAMICKÝ OBKLAD
  - UMĚLÝ KÁMEN

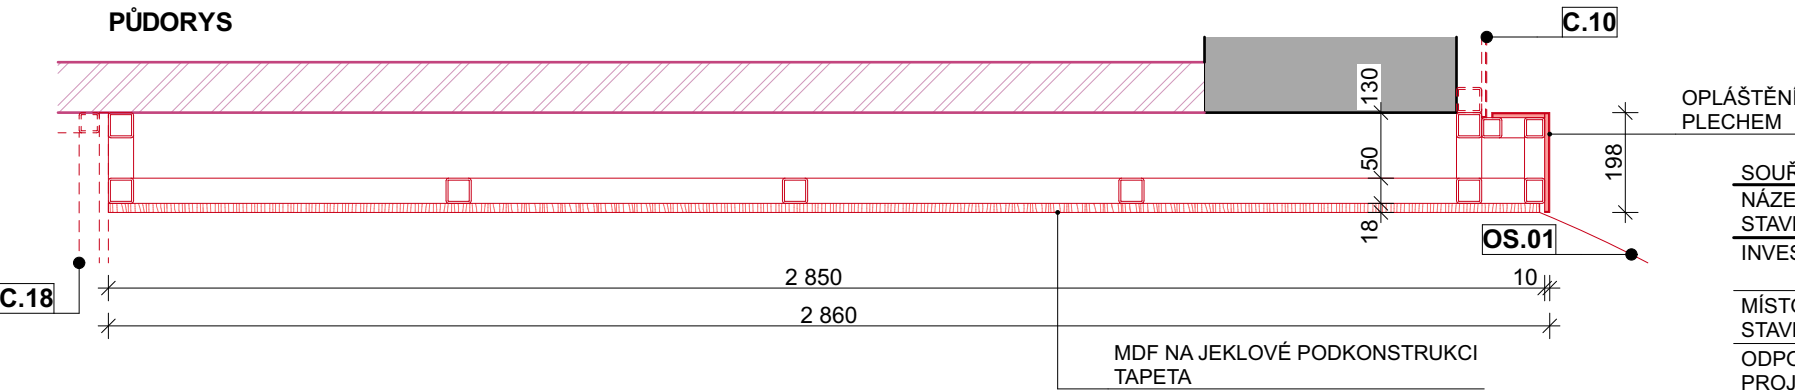

SOUŘADNICOVÝ SYSTÉM: JTSK VÝŠKOVÝ SYSTÉM: BpV			
NÁZEV STAVBY: MĚSTSKÉ MUZEUM MARIÁNSKÉ LÁZNĚ - STAVEBNÍ ÚPRAVY - EXPOZICE			
INVESTOR:		Město Mariánské Lázně Ruská 155, 35301 Mariánské lázně	ZÁSTUPCE INVESTORA: Mgr. Ing. Jaromír Bartoš, ředitel muzea
MÍSTO STAVBY:		Goethovo nám. 11, 353 01 Mariánské Lázně p.č. 14, k.ú. 691585 Mariánské lázně	STUPEŇ PD: DVZ DATUM: 03/2025
ODPOVĚDNÝ PROJEKTANT:		Ing. arch. Jan Albrecht, Závěrka 473/8, 169 00 Praha 6, ČKA 04040 737 986 438, janalbrecht@janalbrecht.cz	ČÁST: A+S ŘEŠENÍ ČÍSLO PARÉ:
ZPRACOVATEL ČÁSTI:		Ing. arch. Jan Albrecht, MgA. Renata Slámková	MĚŘÍTKO: 1:15
NÁZEV VÝKRESU:		C.17 - PŘEDSTĚNA	Č. VÝKRESU: D.2.2.31

JA