


DETAIL 4 - ŘEZ VITRÍNOU

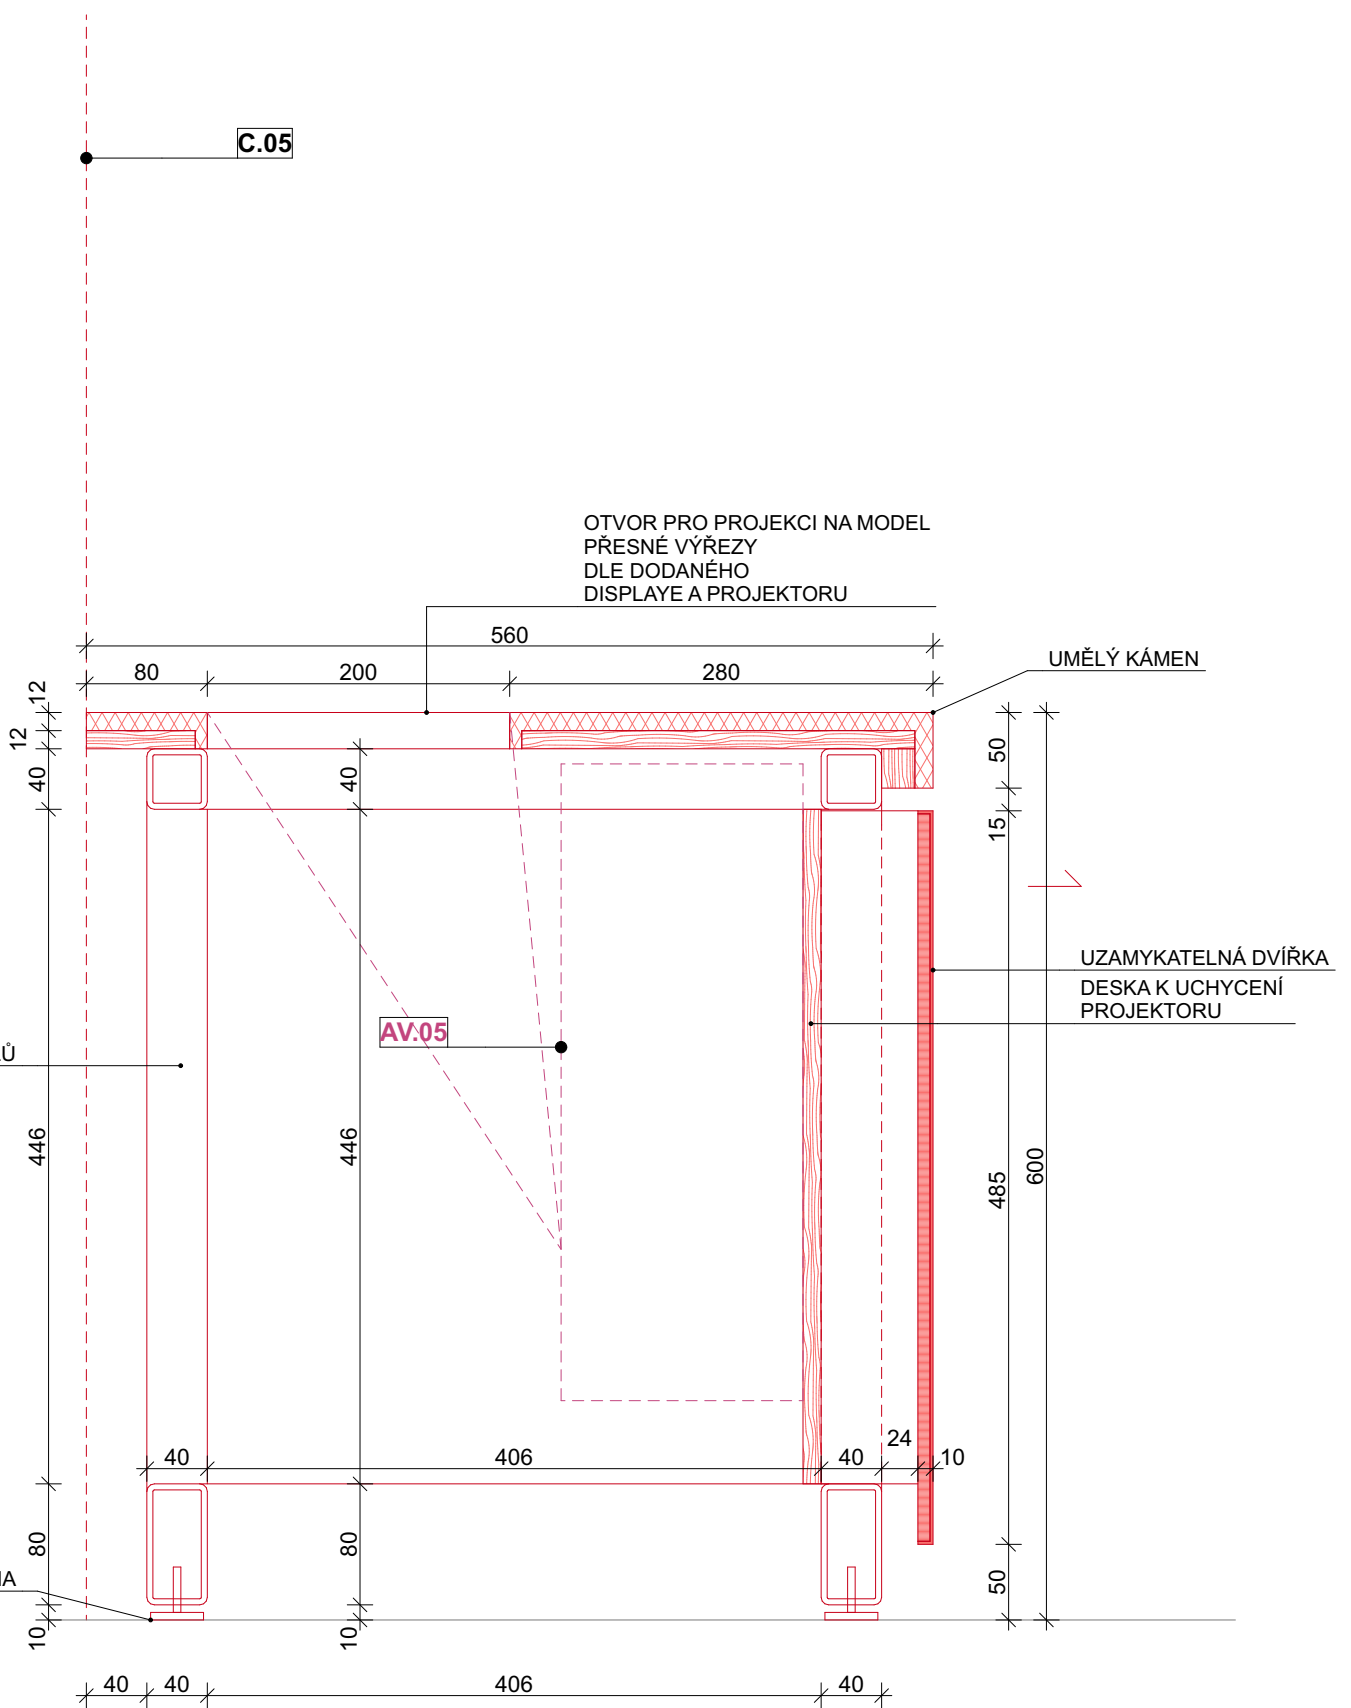

DETAIL 5 - ŘEZ V MÍSTĚ PROJEKTORU

SOUŘADNICOVÝ SYSTÉM: JTSK VÝŠKOVÝ SYSTÉM: BpV			NÁZEV STAVBY: MĚSTSKÉ MUZEUM MARIÁNSKÉ LÁZNĚ - STAVEBNÍ ÚPRAVY - EXPOZICE		JA	
INVESTOR: Město Mariánské Lázně Ruská 155, 35301 Mariánské lázně			ZÁSTUPCE INVESTORA: Mgr. Ing. Jaromír Bartoš, ředitel muzea		DATUM: 03/2025	
MÍSTO STAVBY: Goethovo nám. 11, 353 01 Mariánské Lázně p.č. 14, k.ú. 691585 Mariánské lázně			STUPEŇ PD: DVZ		ČÍSLO PARÉ:	
ODPOVĚDNÝ PROJEKTANT: Ing. arch. Jan Albrecht, Závěrka 473/8, 169 00 Praha 6, ČKA 04040 737 986 438, janalbrecht@janalbrecht.cz			ČÁST: A+S ŘEŠENÍ		MĚŘÍTKO: 1:5	
ZPRACOVATEL ČÁSTI: Ing. arch. Jan Albrecht, MgA. Renata Slámková			NÁZEV VÝKRESU: M.04 - DETAIL 4, 5		Č. VÝKRESU: D.2.2.40	