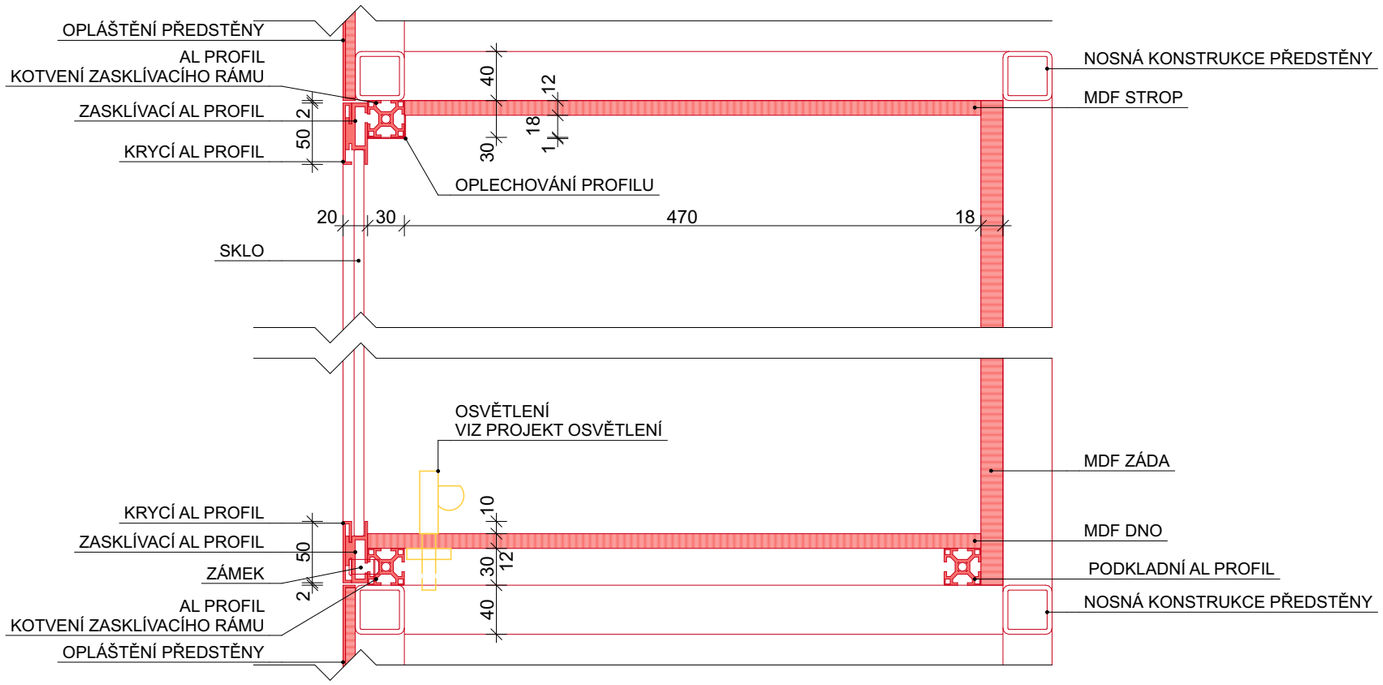

DETAIL 3 - ŘEZ

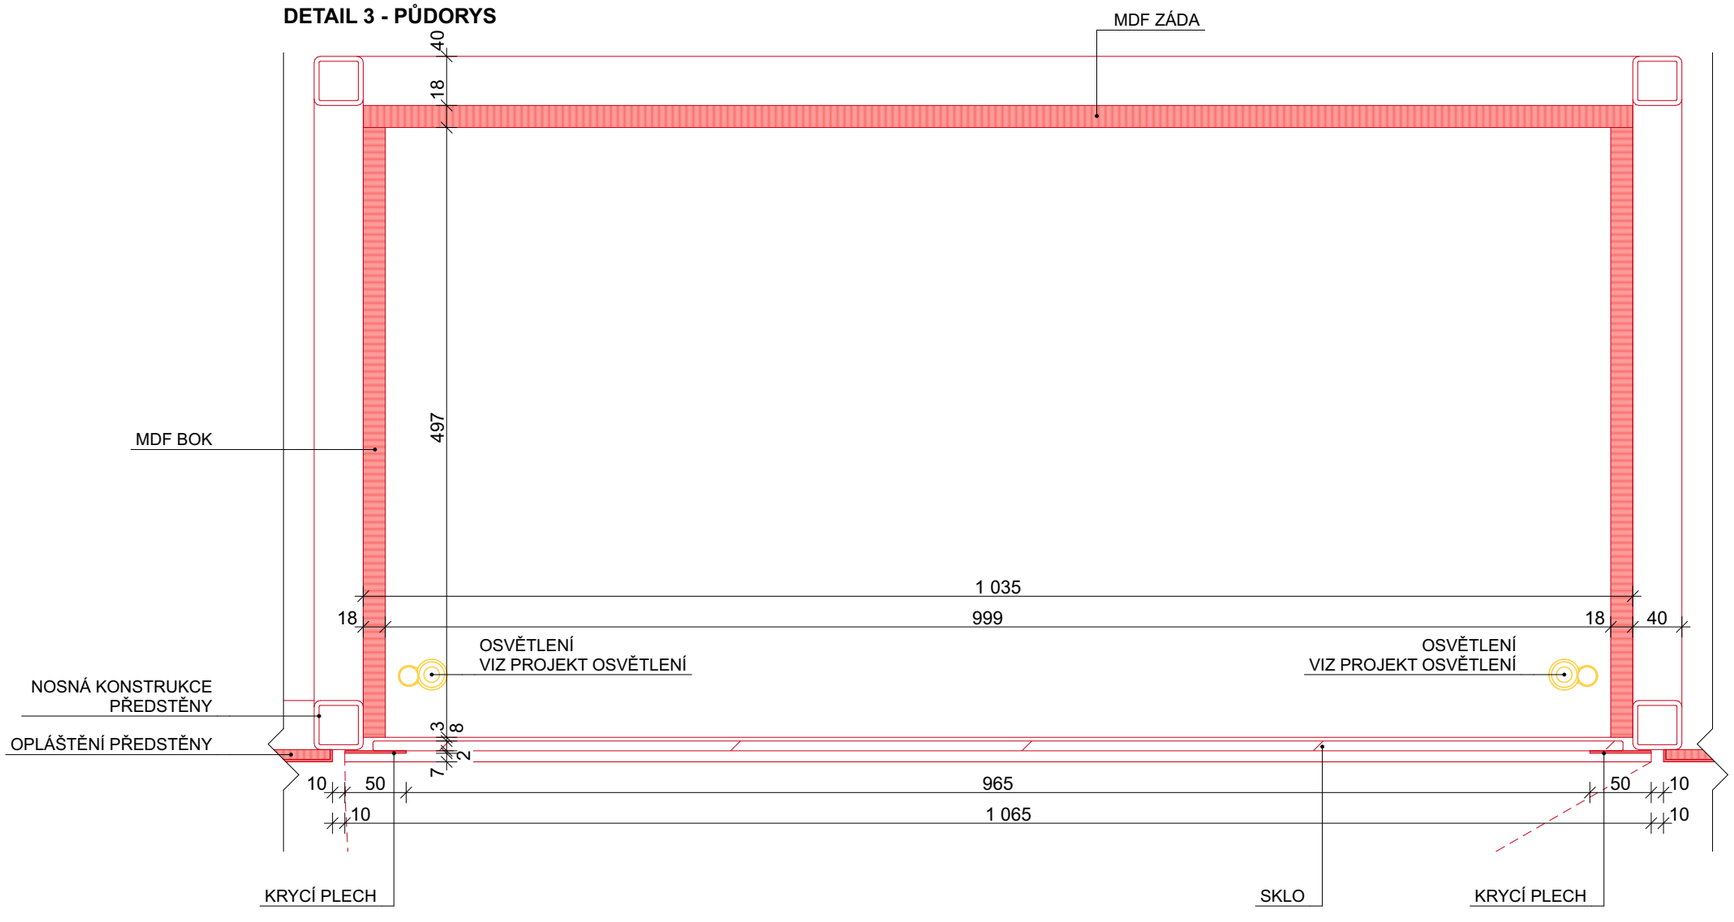

DETAIL 3 - PŮDORYS

SOUŘADNICOVÝ SYSTÉM: JTSK
VÝŠKOVÝ SYSTÉM: BpV

JA

NÁZEV STAVBY:

MĚSTSKÉ MUZEUM MARIÁNSKÉ LÁZNĚ - STAVEBNÍ ÚPRAVY - EXPOZICE

INVESTOR:

Město Mariánské Lázně

Ruská 155, 35301 Mariánské lázně

MÍSTO STAVBY:

Goethovo nám. 11, 353 01 Mariánské Lázně

p.č. 14, k.ú. 691585 Mariánské lázně

ZÁSTUPCE INVESTORA:

Mgr. Ing. Jaromír Bartoš, ředitel muzea

ODPOVĚDNÝ PROJEKTANT:

Ing. arch. Jan Albrecht,
Závěrka 473/8, 169 00 Praha 6, ČKA 04040
737 986 438, janalbrecht@janalbrecht.cz

ZPRACOVATEL ČÁSTI:

Ing. arch. Jan Albrecht, MgA. Renata Slámková

NÁZEV VÝKRESU:

C.02.C - DETAIL 3

STUPEŇ PD:	**DVZ**	DATUM:	**03/2025**
ČÁST:	**A+S ŘEŠENÍ**	ČÍSLO PARÉ:	
MĚŘÍTKO:	**1:5**		
Č. VÝKRESU:	**D.2.2.8**		