




POHLED ČELNÍ - RÁMEČEK NA DISPLAY

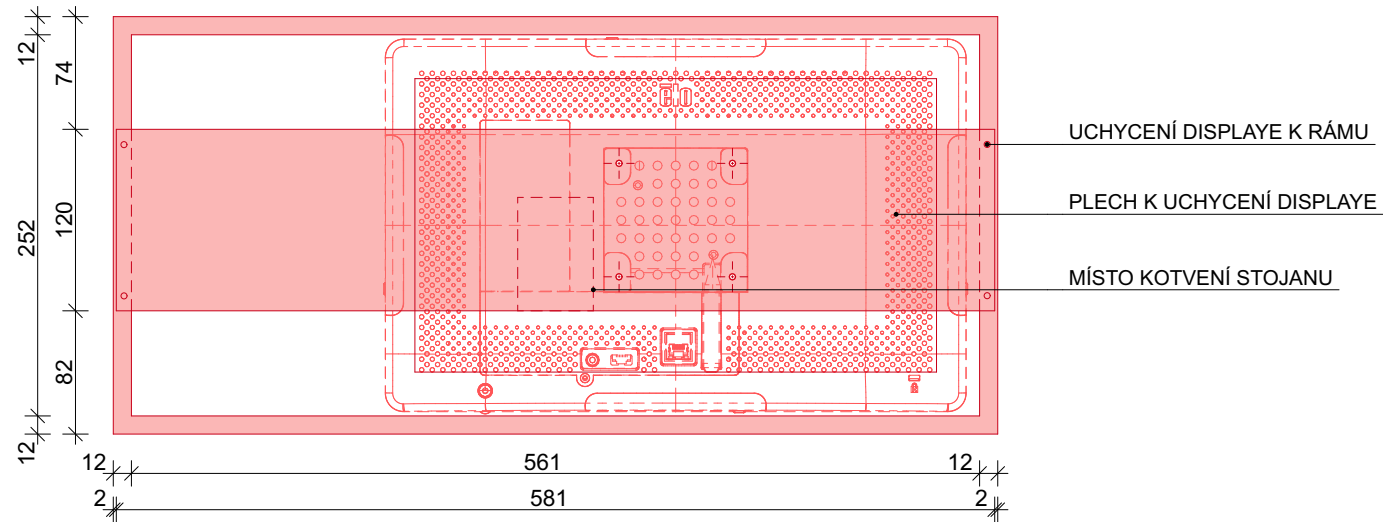

POHLED ZADNÍ - RÁMEČEK NA DISPLAY

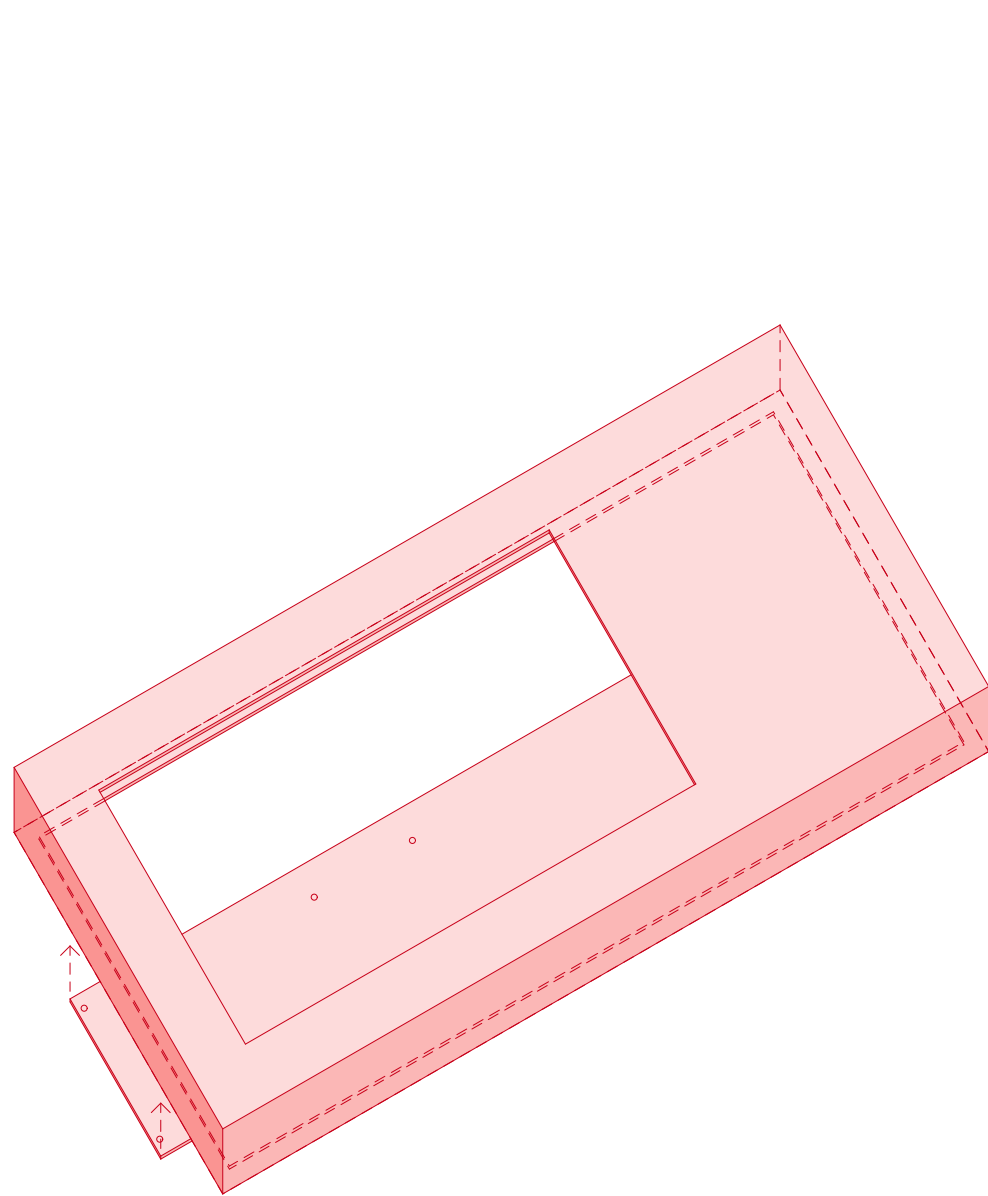

AXONOMETRIE - RÁMEČEK NA DISPLAY

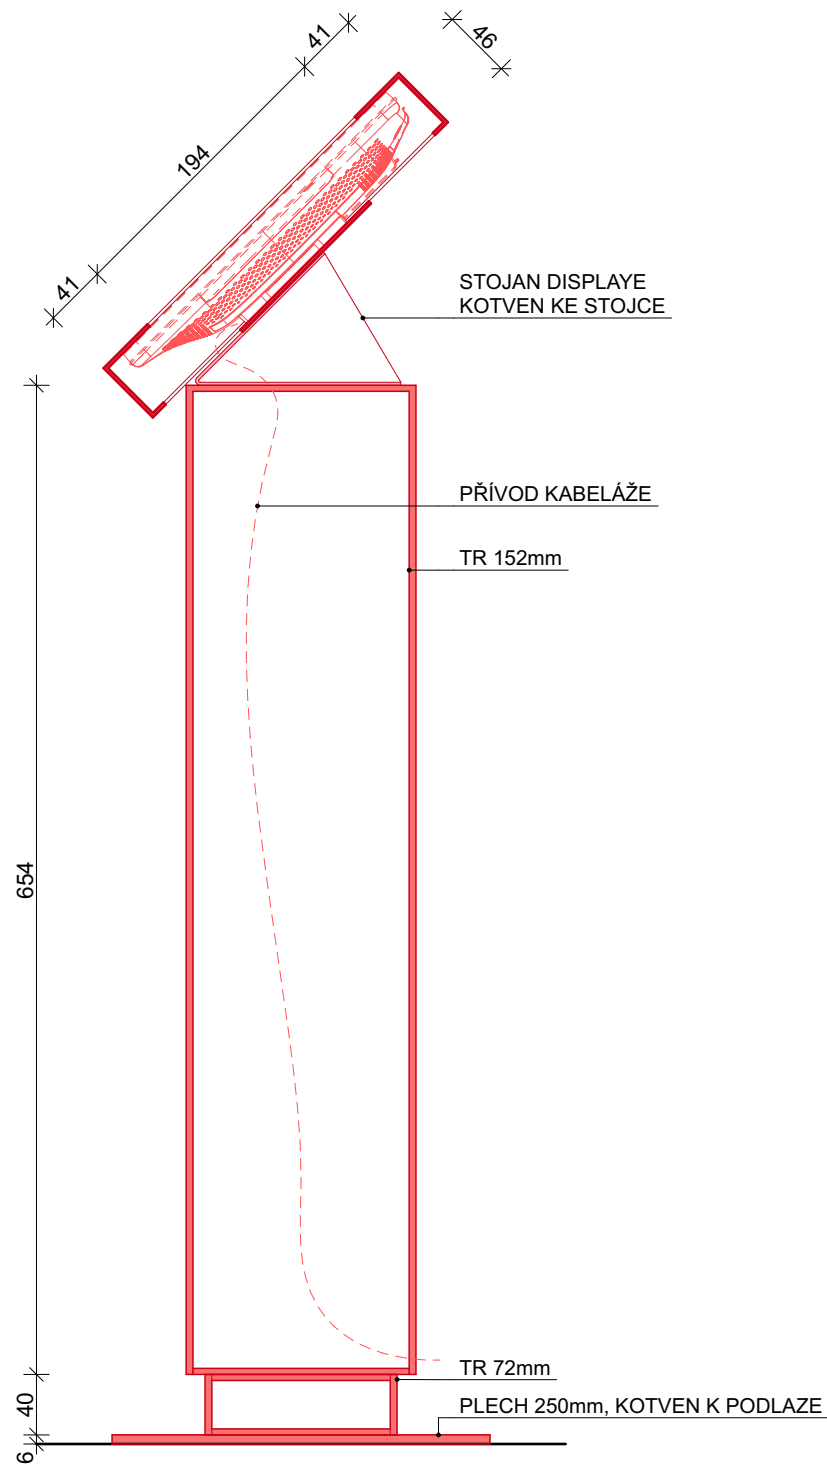

ŘEZ STOJKOU

MATERIÁL:
- OCEL. SVAŘENEC, PLECH TL. 2mm
- STOJKA - TRUBKA 152mm
- RAL 9011

POZN.:
- **SKUTEČNÉ ROZMĚRY BUDOU PRAVENY DLE DODANÉHO VÝROBKU**

SOUŘADNICOVÝ SYSTÉM: JTSK		JA	
VÝŠKOVÝ SYSTÉM: BpV			
NÁZEV STAVBY:			
MĚSTSKÉ MUZEUM MARIÁNSKÉ LÁZNĚ - STAVEBNÍ ÚPRAVY - EXPOZICE			
INVESTOR:			
Město Mariánské Lázně			
Ruská 155, 35301 Mariánské lázně			
MÍSTO STAVBY:			
Goethovo nám. 11, 353 01 Mariánské Lázně			
p.č. 14, k.ú. 691585 Mariánské lázně			
ZÁSTUPCE INVESTORA:			
Mgr. Ing. Jaromír Bartoš, ředitel muzea			
ODPOVĚDNÝ PROJEKTANT:			
Ing. arch. Jan Albrecht,			
Závěrka 473/8, 169 00 Praha 6, ČKA 04040			
737 986 438, janalbrecht@janalbrecht.cz			
ZPRACOVATEL ČÁSTI:			
Ing. arch. Jan Albrecht, MgA. Renata Slámková			
NÁZEV VÝKRESU:			
Z.03 - RÁMEČEK NA DISPLAY S PODNOŽÍ			
STUPEŇ PD:		DVZ	DATUM: 03/2025
ČÁST:	A+S	ČÍSLO	
	ŘEŠENÍ	PARÉ:	
MĚŘÍTKO:		1:5	
Č. VÝKRESU:		D.2.3.2	