

POPIS INTERAKCE I.02:


- PO SEŠLÁPNUTÍ PEDÁLU RELÉ AKTIVUJE LED MODULY
- LED MODULY SE POSTUPNĚ ROZSVĚCÍ SMĚREM K MAPĚ A NÁSLEDNĚ ROZSVÍTÍ BODY NA MAPĚ DLE DISTRIBUCE MINERÁLNÍCH VOD

POPIS:

- ZADNÍ STĚNA - MDF. POLEP GRAFIKOU, PERFORACE PRO LED MODULY
- LED MODULY VČETNĚ VEŠKERÉ KABELÁŽE, NAPÁJECÍCH ZDROJŮ, RELÉ, ATD.
- DODÁVKA VČETNĚ POLEPU GRAFIKOU
- GRAFICKÁ PODOBA BUDE UPŘESNĚNA PŘED REALIZACÍ

POZN.:

- NUTNÁ KOORDINACE PŘEDSTĚNOU **C.06**

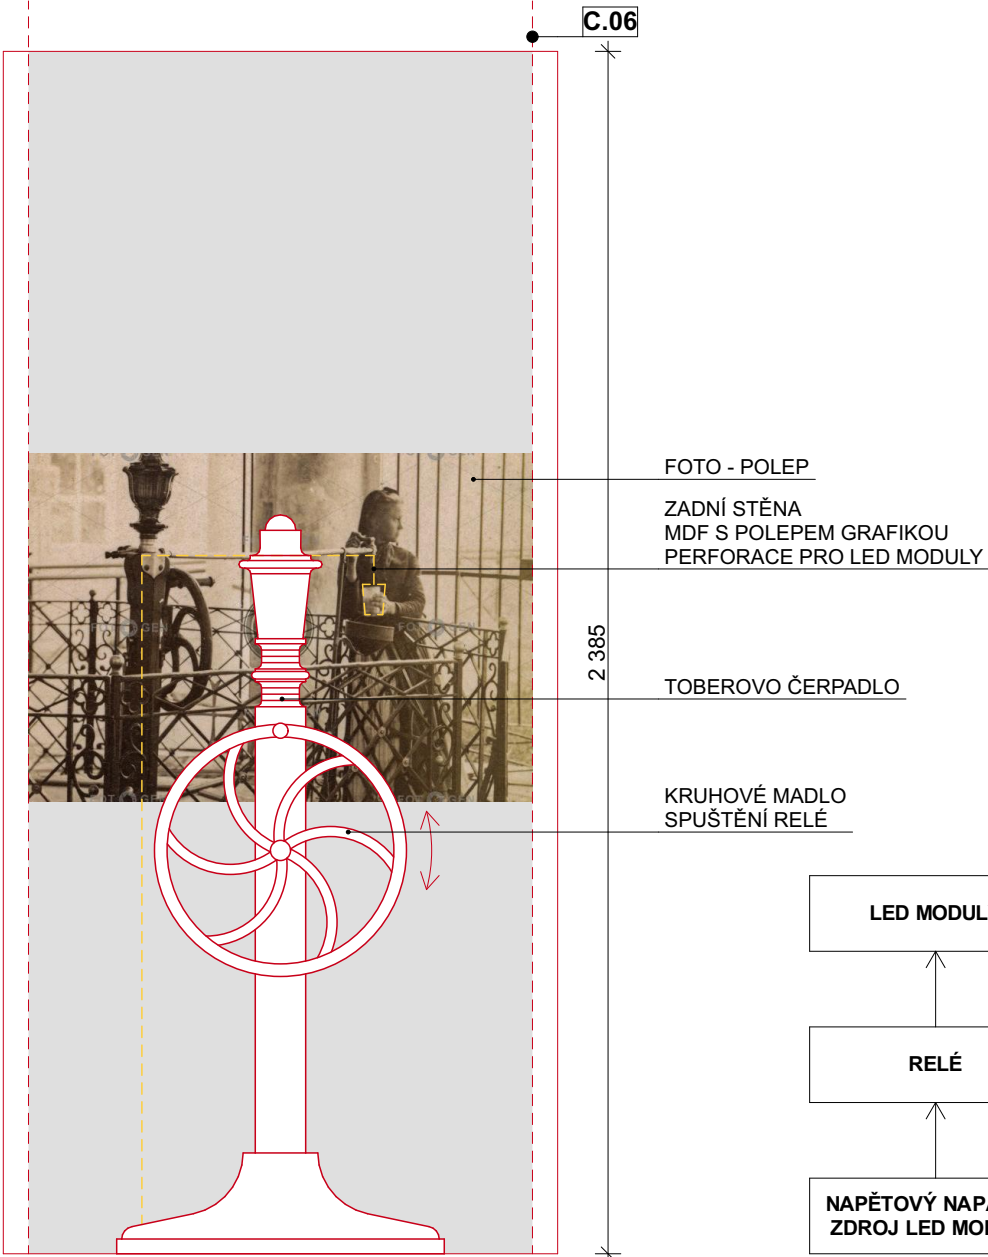

POPIS INTERAKCE I.05:


- PO ZATOČENÍ KOLEM RELÉ AKTIVUJE LED MODULY
- LED MODULY SE POSTUPNĚ ROZSVĚCÍ SMĚREM K FOTOGRAFII A NÁSLEDNĚ ROZSVÍTÍ NAPLNÍ POHÁREK VODOU

POPIS:


- ZADNÍ STĚNA - MDF. POLEP GRAFIKOU, PERFORACE PRO LED MODULY
- REPLIKA TOBEROVA ČERPADLA DLE FOTOGRAFIE - REPLIKA NEMUSÍ ODPOVÍDAT MATERIÁLOVĚ (LITINA), POUZE BAREVNOSTÍ A MUSÍ BÝT ZARUČENA DLOUHODOBÁ ODOLNOST MODELU PŘI UŽÍVÁNÍ NÁVŠTĚVNÍKY
- LED MODULY VČETNĚ VEŠKERÉ KABELÁŽE, NAPÁJECÍCH ZDROJŮ, RELÉ, ATD.
- DODÁVKA VČETNĚ POLEPU GRAFIKOU
- GRAFICKÁ PODOBA BUDE UPŘESNĚNA PŘED REALIZACÍ

POZN.:

- NUTNÁ KOORDINACE PŘEDSTĚNOU **C.06**

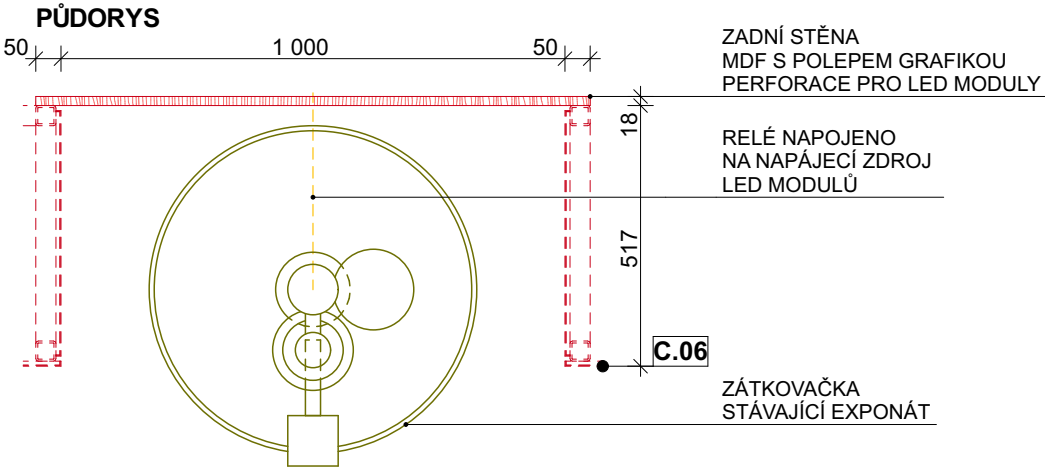

ZÁTKOVAČKA

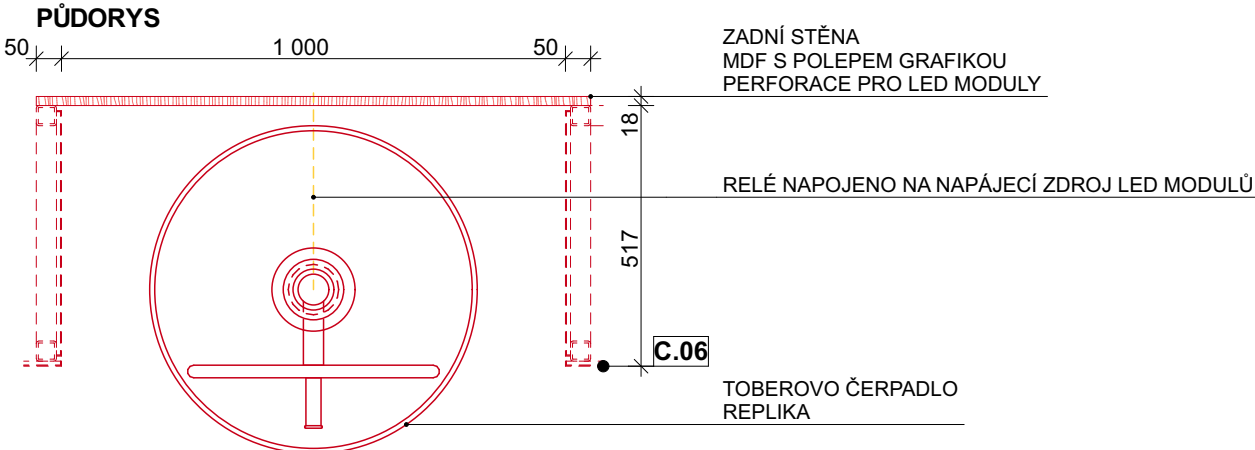

SOUŘADNICOVÝ SYSTÉM: JTSK		VÝŠKOVÝ SYSTÉM: BpV	
NÁZEV STAVBY: MĚSTSKÉ MUZEUM MARIÁNSKÉ LÁZNĚ - STAVEBNÍ ÚPRAVY - EXPOZICE			
INVESTOR: Město Mariánské Lázně Ruská 155, 35301 Mariánské lázně		ZÁSTUPCE INVESTORA: Mgr. Ing. Jaromír Bartoš, ředitel muzea	
MÍSTO STAVBY: Goethovo nám. 11, 353 01 Mariánské Lázně p.č. 14, k.ú. 691585 Mariánské lázně		STUPEŇ PD: DVZ	DATUM: 03/2025
ODPOVĚDNÝ PROJEKTANT: Ing. arch. Jan Albrecht, Závěrka 473/8, 169 00 Praha 6, ČKA 04040 737 986 438, janalbrecht@janalbrecht.cz		ČÁST: A+S ŘEŠENÍ	ČÍSLO PARÉ:
ZPRACOVATEL ČÁSTI: Ing. arch. Jan Albrecht, MgA. Renata Slámková		MĚŘÍTKO: 1:15	
NÁZEV VÝKRESU: I.02 - ZÁTKOVAČKA, I.05 - TOBEROVO ČERPADLO		Č. VÝKRESU: D.2.6.1	