


ŘEZ A01

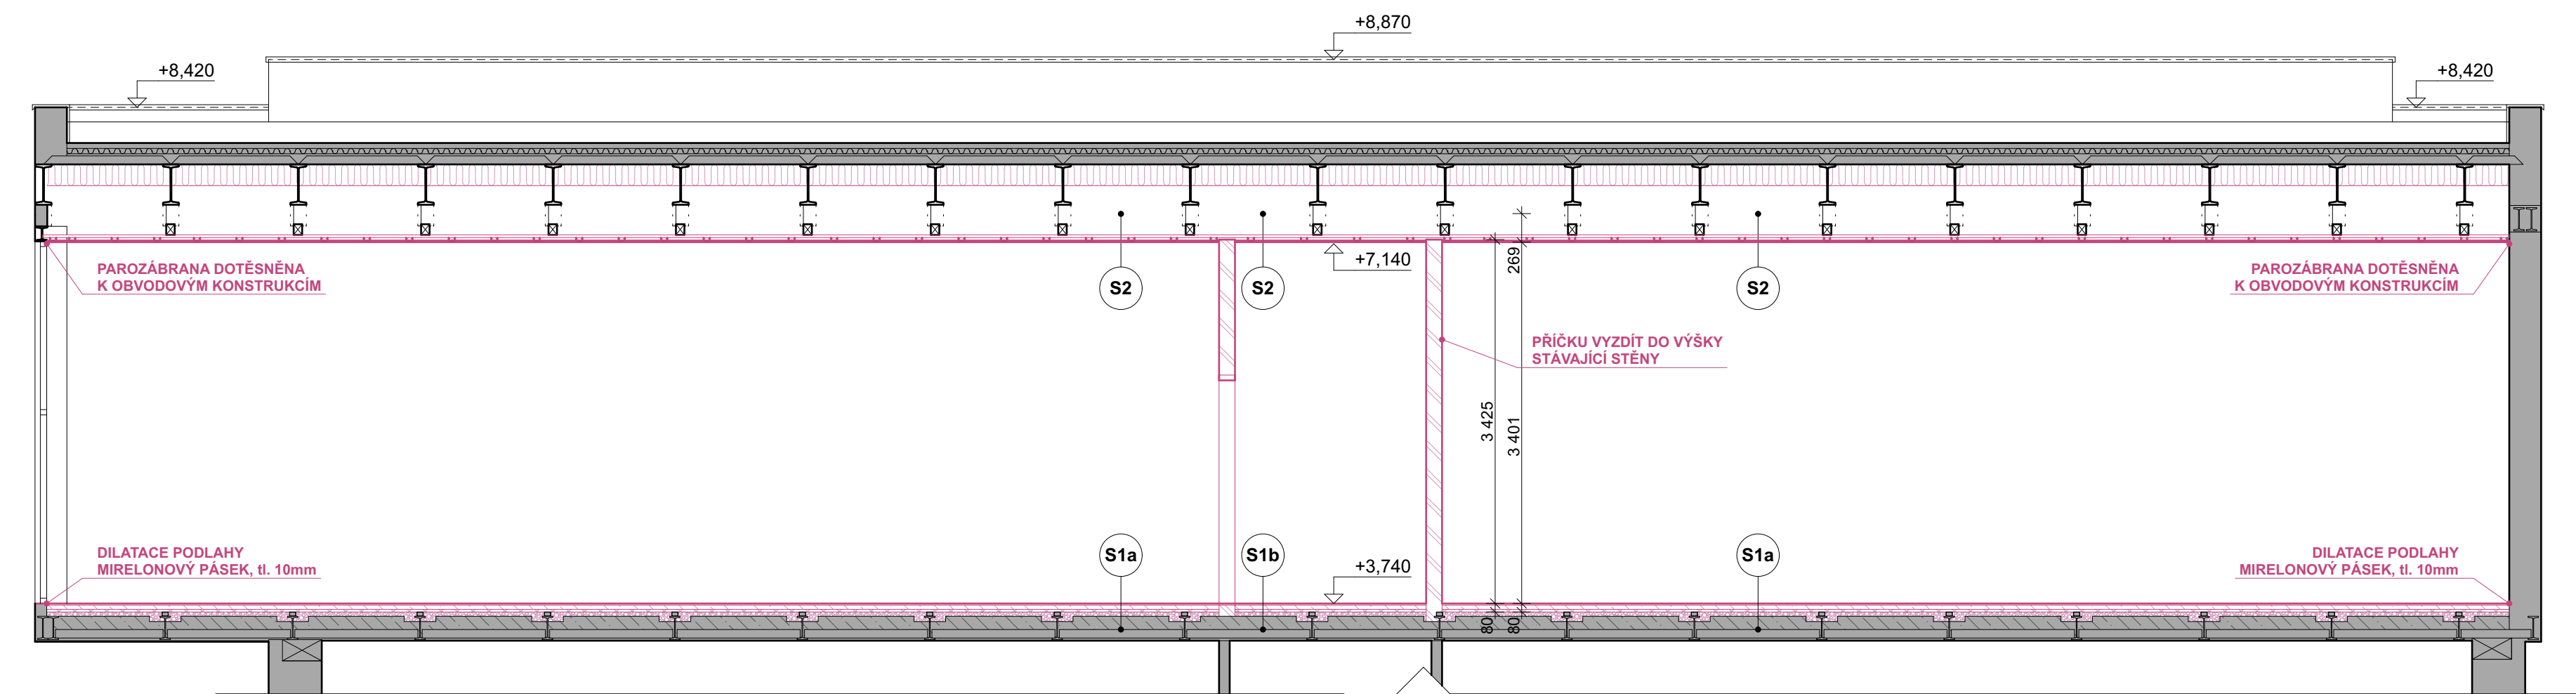

ŘEZ B03

#### LEGENDA:

- STÁVAJÍCÍ KONSTRUKCE BEZ ROZLIŠENÍ
- NOVÉ ZDIVO - PÓROBETONOVÉ TVÁRNICE NA TENKOVrstvou MALTU
- NOVÁ PODLAHA - VIZ SKLADBY

#### POZNÁMKY:

VEŠKERÉ PROSTUPY A KONSTRUKCE MUSÍ SPLŇOVAT POŽADAVKY DLE PBŘS!  
VEŠKERÉ ROZMĚRY NUTNO PŘEMĚŘIT NA STAVBĚ!

- TLOUŠTKY SKLADEB NUTNO UPRAVIT DLE SKUTEČNÉHO STAVU, ABY ZŮSTALA ZACHOVÁNA VÝŠKOVÁ ÚROVEŇ ČISTÉ PODLAHY
- PŘI STAVEBNÍCH PRACÍCH BUDE JAKÝKOLIV NESOULAD BEZODKLADNĚ ŘEŠEN S PROJEKTANTEM A TDI
- TECHNICKÁ ZPRÁVA A DOKUMENTACE VŠECH PROFESÍ JSOU NEDÍLNOU SOUČÁSTÍ CELÉ PROJEKTOVÉ DOKUMENTACE
- TECHNICKÁ ŘEŠENÍ PROSTUPŮ BUDOU KOORDINOVANÁ BĚHEM REALIZACE, PROSTUPY VEŠKERÝCH INSTALACÍ PŘES KONSTRUKCE BUDOU UTĚSNĚNY DLE PBŘ
- BUDOU PROVEDENY NOVÉ INSTALACE ELEKTRO PRO PROVOZNÍ A EXPOZIČNÍ ÚČELY

SOUŘADNICOVÝ SYSTÉM: JTSK

VÝŠKOVÝ SYSTÉM: BpV

NÁZEV STAVBY:

**MĚSTSKÉ MUZEUM MARIÁNSKÉ  
LÁZNĚ - STAVEBNÍ ÚPRAVY -  
EXPOZICE**

INVESTOR:

Město Mariánské Lázně

Ruská 155, 35301 Mariánské Lázně

MÍSTO STAVBY:

Goethovo nám. 11, 353 01 Mariánské Lázně

p.č. 14, k.ú. 691585 Mariánské Lázně

ZÁSTUPCE INVESTORA:

Mgr. Ing. Jaromír Bartoš, ředitel muzea

ODPOVĚDNÝ PROJEKTANT:

Ing. arch. Jan Albrecht,

Závěrka 473/8, 169 00 Praha 6, ČKA 04040

737 986 438, janalbrecht@janalbrecht.cz

ZPRACOVATEL ČÁSTI:

Ing. arch. Jan Albrecht, MgA. Renata Slámková

NÁZEV VÝKRESU:

**ŘEZ A01, B03 - NÁVRH**

STUPEŇ PD: #Poznámk

DATUM: 03/2025

ČÁST:

A+S

ŘEŠENÍ

ČÍSLO

PARÉ:

MĚŘÍTKO:

1:50

Č. VÝKRESU:

D.1.1.5