


(22.47 kW) (21.77 kW)
Přidavne chladivo : 2.57 kg (Predplneno chladivem : 3.50 kg)
Combi. :

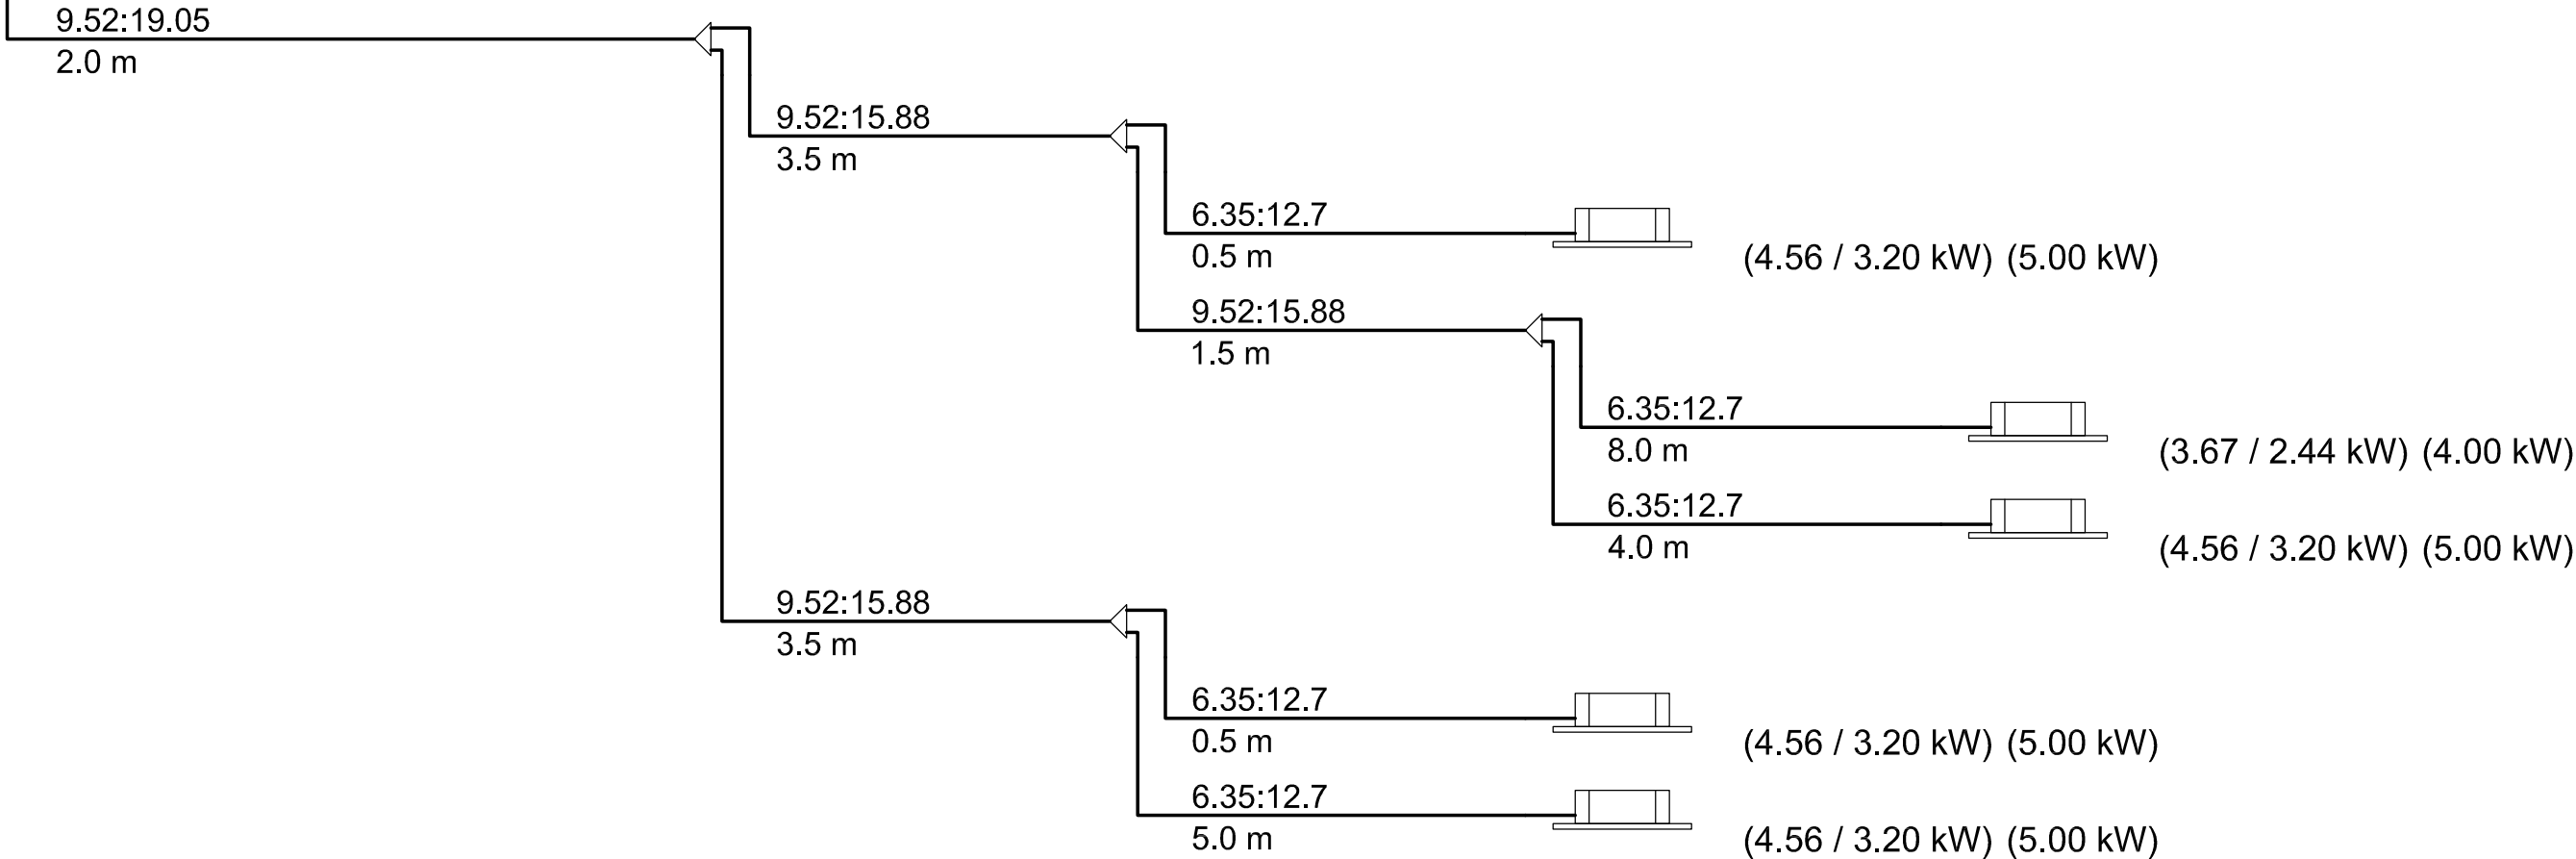

<div>Petr Matoušek</div> <div>AIR GAS Projekt</div> <div>Kryzánkova 929/2, 360 17 Karlovy Vary</div> <div>Tel. +420 607105345</div> <div>E-mail: petr@matousekVZT.cz</div> <div>IČO: 670 95 798</div>								
HLAVNÍ INŽENÝR PROJEKTU:			ZODPOVĚDNÝ PROJEKTANT:			VYPRACOVAL:		
Ing. arch. Jan Albrecht			Petr Matoušek			Jakub Matoušek		
INVESTOR:		Město Mariánské Lázně, Ruská 155, 353 01 Mariánské Lázně						
OBJEDNAVATEL:		Ing. arch. Jan Albrecht, Závěrka 473/8, 169 00 Praha 6						
AKCE:		MĚSTSKÉ MUZEUM MARIÁNSKÉ LÁZNĚ					ČÍSLO PARÉ:	
		STAVEBNÍ ÚPRAVY - EXPOZICE						
		D.1.4.3 - VZDUCHOTECHNIKA, CHLAZENÍ						
KRAJ:	Karlovarský	STUPĚŇ PD:	Projektová dokumentace pro provádění stavby				MĚŘÍTKO:	
DATUM:	01 / 2025	ZAK. ČÍSLO:	AGP - 27 / 2024	ZMĚNA:			1 : 50	
OBSAH VÝKRESU:						ČÍSLO PŘÍLOHY:		
SCHÉMA CHLAZENÍ						D.1.4.3-05		