VZOROVÝ PŘÍČNÝ ŘEZ

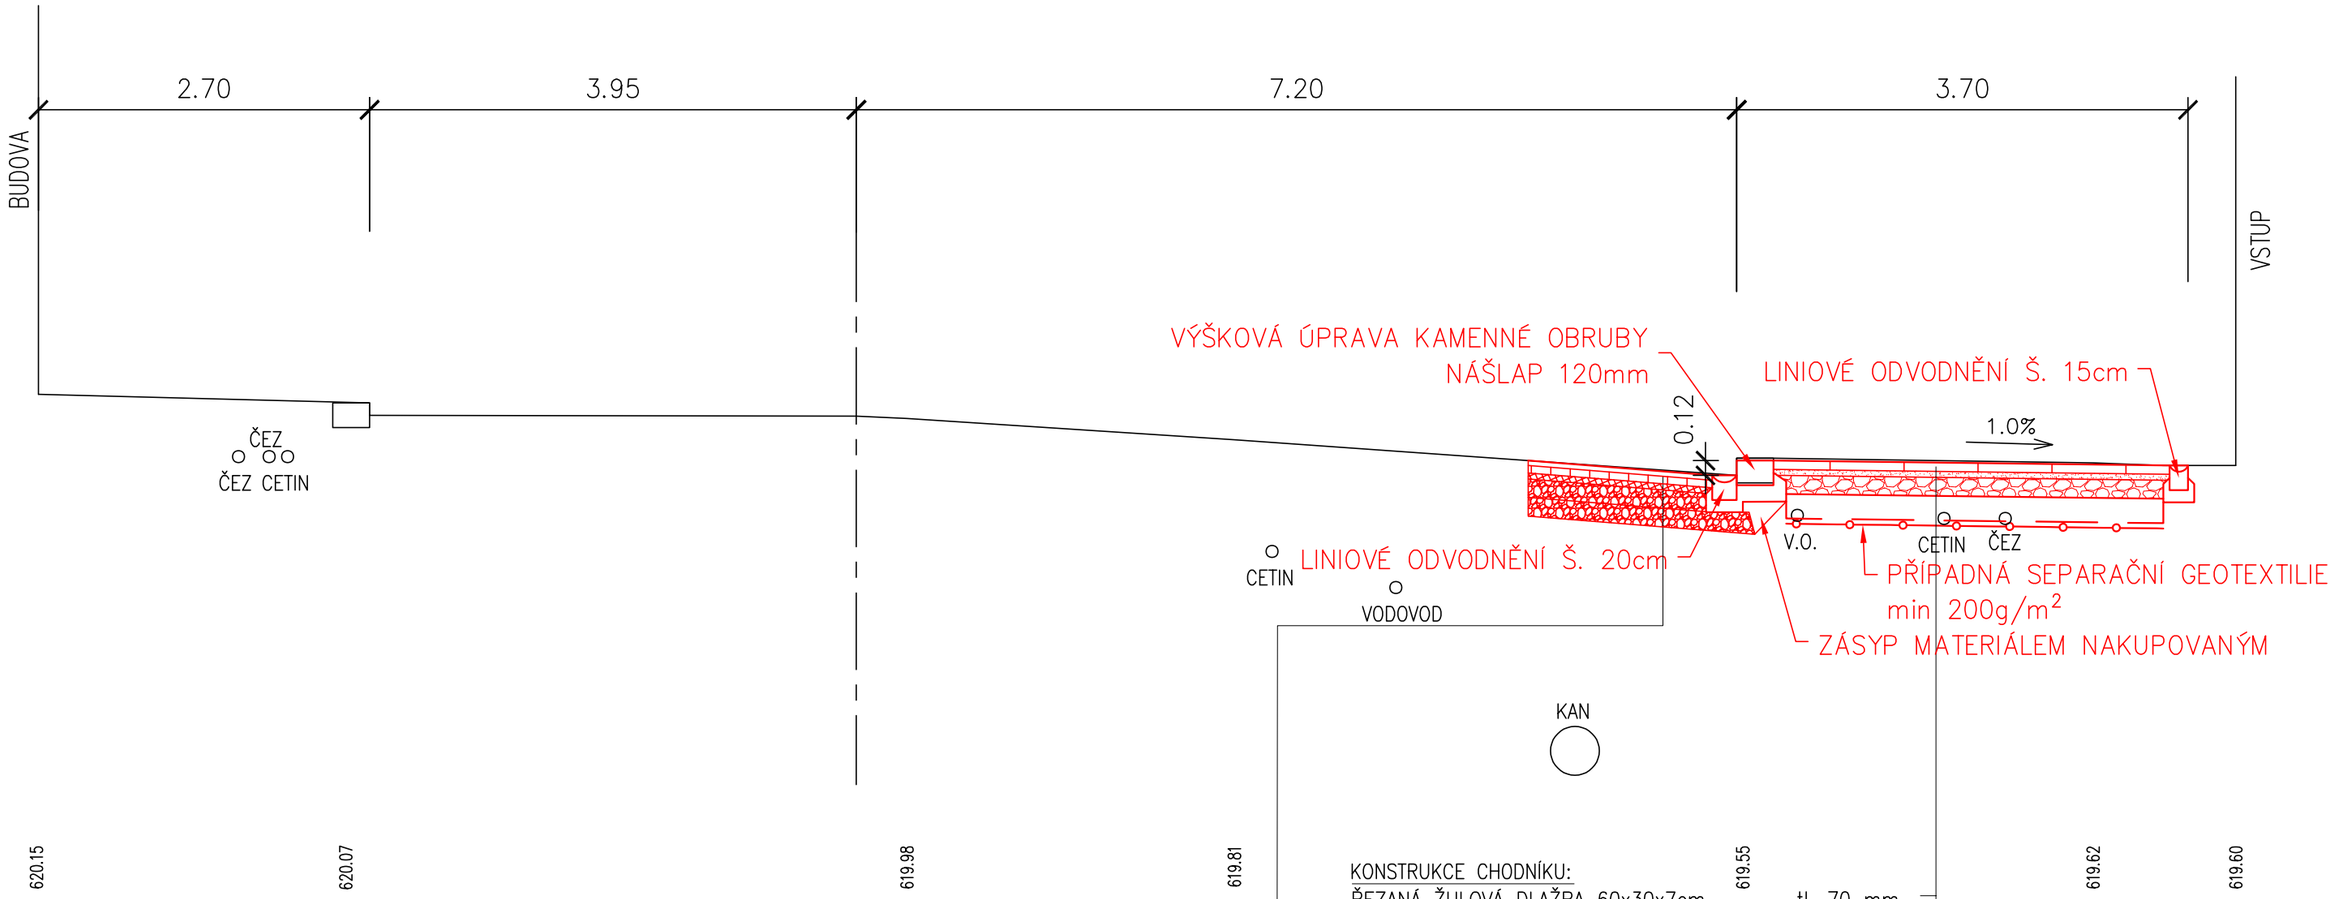

KONSTRUKCE KOMUNIKACE V MÍSTĚ PŘÍPOJKY:

ASFALTOVÝ BETON PRO OBRUSNÉ VRSTVY ACO 11+ 50/70	TL.40mm
SPOJOVACÍ POSTŘIK PS–CP V MNOŽSTVÍ PO VYŠTĚPENÍ 0,35kg/m²	
ASFALTOVÝ BETON LOŽNÍ ACL 16+ 50/70	TL.60mm
SPOJOVACÍ POSTŘIK PS–CP V MNOŽSTVÍ PO VYŠTĚPENÍ 0,35kg/m²	
ASFALTOVÁ PODKLADNÍ VRSTVA ACP 16+ 50/70	TL.50mm
ŠTĚRKODRŤ 0/32 ZHUTNĚNÁ MIN. 100 MPa	TL.150mm
ŠTĚRKODRŤ 0/32 ZHUTNĚNÁ MIN. 70 MPa	TL.150mm
CELKEM	TL.450mm

KONSTRUKCE CHODNÍKU:

ŘEZANÁ ŽULOVÁ DLAŽBA 60x30x7cm	tl. 70 mm
PODSYP ZE ŠTĚRKOPÍSKU	tl. 50 mm
ŠTĚRKODRŤ ŠDA	tl. 150mm
CELKEM	tl. 270mm
PŘÍPADNÁ SANACE PŘÍRODNÍ DRCENÉ KAMENIVO	tl. 200mm

PROJEKTOVÁNÍ DOPRAVNÍCH STAVEB
Projekční kancelář Ing. Škubalová
U Bachmače 29, 326 00 PLZEŇ
tel. 377 455 842

VED. PROJEKTANT	ZODP. PROJEKTANT	VYPRACOVAL	SCHVÁLIL
Ing. Škubalová	Ing. Škubalová	L. Kouřil	Ing. Škubalová

Projekční kancelář Ing. Škubalová
U Bachmače 29, 326 00 PLZEŇ
tel. 377 455 842

KRAJ Karlovarský	KAT.ÚZEMÍ: Mariánské Lázně[691585]
INVESTOR Město Mariánské Lázně	
AKCE: Mariánské Lázně, oprava chodníku v Hlavní a Třebízského ulici	
OBSAH: VZOROVÝ PŘÍČNÝ ŘEZ - UL. TŘEBÍZSKÉHO	

FORMÁT	
DATUM	3/2026
ÚČEL	ZPD
ČÍS. ZAKÁZKY	22406
MĚŘÍTKO	1:50
ČÍS. VÝKRESU	C2.2
ČÍS. KOPIE	