

Ing. arch. Ondřej Tuček  
U PRŮHONU 26  
17000 Praha 7

naše značka  
5001472653

vyřizuje  
Jana Duchková

datum  
10.03.2017

Věc:

**Celková rekonstrukce domu Chopin - BEZ napojení na plyn**

K.ú. - p.č.: Mariánské Lázně

Stavebník: Město Mariánské Lázně, Ruská 155/3, 35301 Mariánské Lázně

Účel stanoviska: Povolení stavby - stavební režim (ÚR+SP)

GasNet, s.r.o., jako provozovatel distribuční soustavy (PDS) a technické infrastruktury, zastoupený GridServices, s.r.o., vydává toto stanovisko:

K předložené dokumentaci sdělujeme toto naše stanovisko z pohledu dotyku na plynárenská zařízení a plynovodní přípojky.

V zájmovém prostoru stavby dojde k dotyku s těmito plynárenskými zařízeními a plynovodními přípojkami:

NTL plynovod DN 200 (OCEL)

NTL přípojka plynu DN 100(OCEL) - zemní HUP

Na základě předložené situace byl předán informační zákres.

TOTO STANOVISKO NENÍ MOŽNO POUŽÍT PRO STAVEBNÍ ŘÍZENÍ A VYDÁNÍ STAVEBNÍHO POVOLENÍ PRO STAVBY PLYNÁRENSKÝCH ZAŘÍZENÍ A PLYNOVODNÍCH PŘÍPOJEK (například odběrné plynové zařízení, technická změna na odběrném místě). Pro ostatní neplynárenská zařízení je toto stanovisko možné použít pro veřejnoprávní projednání stavby, při splnění veškerých níže uvedených podmínek.

Napojení na zemní plyn musí být provedeno dle projektové dokumentace schválené naším samostatným stanoviskem a to na základě podané Žádosti o připojení k distribuční soustavě a následném uzavření Smlouvy o připojení k distribuční soustavě. Kontakt na odpovědného pracovníka naleznete na internetové adrese: [www.gridservices.cz/ds-kontaktni-system/](http://www.gridservices.cz/ds-kontaktni-system/)

GridServices, s.r.o. - úsek operativní správy sítí nemá námitek proti realizaci dotčené (připravované) stavby v ochranném pásmu plynárenských zařízení a plynovodních přípojek a činností s ní souvisejících za předpokladu, že budou dodrženy podmínky tohoto stanoviska:

**PŘED ZAPOČETÍM STAVEBNÍCH PRACÍ MUSÍ BÝT STÁVAJÍCÍ PLYNOVODNÍ PŘÍPOJKA (včetně zemního HUP) ZABEZPEČENA PROTI POŠKOZENÍ. ZPŮSOB OCHRANY PZ NAVRHUJE PROJEKTANT.**

- Před zahájením stavby bude provedeno vytýčení PZ
- Při realizaci stavby je nutno dodržovat veškerá pravidla stanovená pro práce v ochranném pásmu plynárenských zařízení.
- Při zemních pracích musí být zabezpečeno plynárenské zařízení proti poškození.
- V ochranném pásmu plynárenského zařízení a plynovodních přípojek(1+1 m) musí být zemní práce prováděny výhradně ručním způsobem.
- Veškeré stavební práce musí být vykonávány tak, aby v žádném případě nenarušily bezpečný provoz uvedených plynárenských zařízení a plynovodních přípojek.

Po dobu realizace stavby nebude v ochranném pásmu NTL plynárenského zařízení (plynovody i přípojky plynu) prováděna deponie zeminy, stavebního materiálu a nebude zde umísťováno zařízení stavenišť.

GridServices, s.r.o.

Plynárenská 499/1  
Zábrdovice  
602 00 Brno  
T +420532221111  
F +420545578571  
E [info@gidservices.cz](mailto:info@gidservices.cz)  
I [www.gridservices.cz](http://www.gridservices.cz)  
IČ: 27935311  
DIČ: CZ27935311

Zapsán do obchodního rejstříku:  
Krajský soud v Brně  
oddíl C, vložka 57165  
26.07.2007

Bankovní spojení:  
Československá obchodní banka,  
a.s.  
Číslo účtu: 17837923  
Kód banky: 0300

Plynárenské zařízení a plynovodní přípojky jsou dle ust. § 2925 zákona č. 89/2012 Sb., občanského zákoníku, provozovány jako zařízení zvlášť nebezpečné a z tohoto důvodu jsou chráněny ochranným pásmem dle zákona č. 458/2000 Sb. ve znění pozdějších předpisů.

Nedodržení podmínek uvedených v tomto stanovisku zakládá odpovědnost stavebníka za vzniklé škody.

Rozsah ochranného pásma je stanoven v zákoně 458/2000 Sb. ve znění pozdějších předpisů.

Při realizaci uvedené stavby budou dodrženy podmínky pro provádění stavební činnosti:

- 1) Za stavební činnosti se pro účely tohoto stanoviska považují všechny činnosti prováděné v ochranném pásmu plynárenského zařízení a plynovodních přípojek (tzn. i bezvýkopové technologie a terénní úpravy) a činnosti mimo ochranné pásmo, pokud by takové činnosti mohly ohrozit bezpečnost a spolehlivost plynárenského zařízení a plynovodních přípojek (např. trhačí práce, sesuvy půdy, vibrace, apod.).
- 2) Stavební činnosti je možné realizovat pouze při dodržení podmínek stanovených v tomto stanovisku. Nebudou-li tyto podmínky dodrženy, budou stavební činnosti, považovány dle § 68 zákona č. 458/2000 Sb. ve znění pozdějších předpisů za činnost bez našeho předchozího souhlasu. Při každé změně projektu nebo stavby (zejména trasy navrhovaných inženýrských sítí) je nutné požádat o nové stanovisko k této změně.
- 3) Před zahájením stavební činnosti bude provedeno vytyčení trasy a přesné určení uložení plynárenského zařízení a plynovodních přípojek. Vytyčení trasy provede příslušná provozní oblast (formulář a kontakt naleznete na [www.gridservices.cz](http://www.gridservices.cz) nebo NONSTOP zákaznická linka 800 11 33 55). Při žádosti uvede žadatel naši značku (číslo jednací) uvedenou v úvodu tohoto stanoviska. O provedeném vytyčení trasy bude sepsán protokol. Přesné určení uložení plynárenského zařízení a plynovodních přípojek je povinen provést stavebník na svůj náklad. Bez vytyčení trasy a přesného určení uložení plynárenského zařízení a plynovodních přípojek stavebníkem nesmí být vlastní stavební činnosti zahájeny. Vytyčení plynárenského zařízení a plynovodních přípojek považujeme za zahájení stavební činnosti.
- 4) Bude dodržena mj. ČSN 73 6005, TPG 702 04, zákon č. 458/2000 Sb. ve znění pozdějších předpisů, případně další předpisy související s uvedenou stavbou.
- 5) Pracovníci provádějící stavební činnosti budou prokazatelně seznámeni s polohou plynárenského zařízení a plynovodních přípojek, rozsahem ochranného pásma a těmito podmínkami.
- 6) Při provádění stavební činnosti, vč. přesného určení uložení plynárenského zařízení je stavebník povinen učinit taková opatření, aby nedošlo k poškození plynárenského zařízení a plynovodních přípojek nebo ovlivnění jejich bezpečnosti a spolehlivosti provozu. Nebude použito nevhodného nářadí, zemina bude těžena pouze ručně bez použití pneumatických, elektrických, bateriových a motorových nářadí.
- 7) Odkryté plynárenské zařízení a plynovodní přípojky budou v průběhu nebo při přerušení stavební činnosti řádně zabezpečeny proti jejich poškození.
- 8) V případě použití bezvýkopových technologií (např. protlaku) bude před zahájením stavební činnosti provedeno úplné obnažení plynárenského zařízení a plynovodních přípojek v místě křížení na náklady stavebníka. V případě, že nebude tato podmínka dodržena, nesmí být použita bezvýkopová technologie.
- 9) Stavebník je povinen neprodleně oznámit každé i sebemenší poškození plynárenského zařízení nebo plynovodních přípojek (vč. izolace, signalizačního vodiče, výstražné fólie atd.) na telefon 1239.
- 10) Před provedením zásypu výkopu bude provedena kontrola dodržení podmínek stanovených pro stavební činnosti, kontrola plynárenského zařízení a plynovodních přípojek. Kontrolu provede příslušná provozní oblast (formulář a kontakt naleznete na [www.gridservices.cz](http://www.gridservices.cz) nebo NONSTOP zákaznická linka 800 11 33 55). Při žádosti uvede žadatel naši značku (číslo jednací) uvedenou v úvodu tohoto stanoviska. Povinnost kontroly se vztahuje i na plynárenské zařízení, které nebylo odhaleno. O provedené kontrole bude sepsán protokol. Bez provedené kontroly nesmí být plynárenské zařízení a plynovodní přípojky zasypány. V případě, že nebudou dodrženy výše uvedené podmínky, je stavebník povinen na základě výzvy provozovatele plynárenského zařízení a plynovodních přípojek, nebo jeho zástupce doložit průkaznou dokumentaci o nepoškození plynárenského zařízení a plynovodních přípojek během výstavby nebo provést na své náklady kontrolní sondy v místě styku stavby s plynárenským zařízením a plynovodními přípojkami.
- 11) Plynárenské zařízení a plynovodní přípojky budou před zásypem výkopu řádně podsypány a obsypány těženým pískem, bude provedeno zhutnění a bude osazena výstražná fólie žluté barvy, vše v souladu s ČSN EN 12007-1-4,

TPG 702 01, TPG 702 04.

12) Neprodleně po skončení stavební činnosti budou řádně osazeny všechny poklopy a nadzemní prvky plynárenského zařízení a plynovodních přípojek.

13) Poklopy uzávěrů a ostatních armatur na plynárenském zařízení a plynovodních přípojkách, vč. hlavních uzávěrů plynu (HUP) na odběrném plynovém zařízení udržovat stále přístupné a funkční po celou dobu trvání stavební činnosti.

14) Případné zřizování staveniště, skladování materiálů, stavebních strojů apod. bude realizováno mimo ochranné pásmo plynárenského zařízení a plynovodních přípojek (není-li ve stanovisku uvedeno jinak).

15) Bude zachována hloubka uložení plynárenského zařízení a plynovodních přípojek (není-li ve stanovisku uvedeno jinak).

16) Při použití nákladních vozidel, stavebních strojů a mechanismů zabezpečit případný přejezd přes plynárenské zařízení a plynovodní přípojky uložení panelů v místě přejezdu plynárenského zařízení.

Platí pouze pro území vyznačené v příloze tohoto stanoviska a to 24 měsíců ode dne jeho vydání.

V případě dotčení pozemku v majetku společnosti GasNet, s.r.o. je třeba dále projednat smluvní vztah k tomuto pozemku. Kontakt na projednání naleznete na adrese [www.gasnet.cz/cs/kontaktni-system/](http://www.gasnet.cz/cs/kontaktni-system/), činnost "Smluvní vztahy - pozemky a budovy plynárenských zařízení", případně na NONSTOP zákaznické lince 800 11 33 55.

Za správnost a úplnost dokumentace předložené s žádostí včetně jejího souladu s platnými předpisy plně zodpovídá její zpracovatel. Stanovisko nenahrazuje případná další stanoviska k jiným částem stavby.

V případě další korespondence nebo jednání (např. změna stavby) uvádějte naši značku - 5001472653 a datum tohoto stanoviska. Kontakty jsou k dispozici na [www.gridservices.cz](http://www.gridservices.cz) nebo NONSTOP zákaznická linka 800 11 33 55.


GasNet, s.r.o.  
zastoupená společností GridServices, s.r.o., IČ 279 35 311  
Jana Duchková  
technik externích požadavků  
odbor zpracování externích požadavků  
+420377097677  
[jana.duchkova@innogy.com](mailto:jana.duchkova@innogy.com)









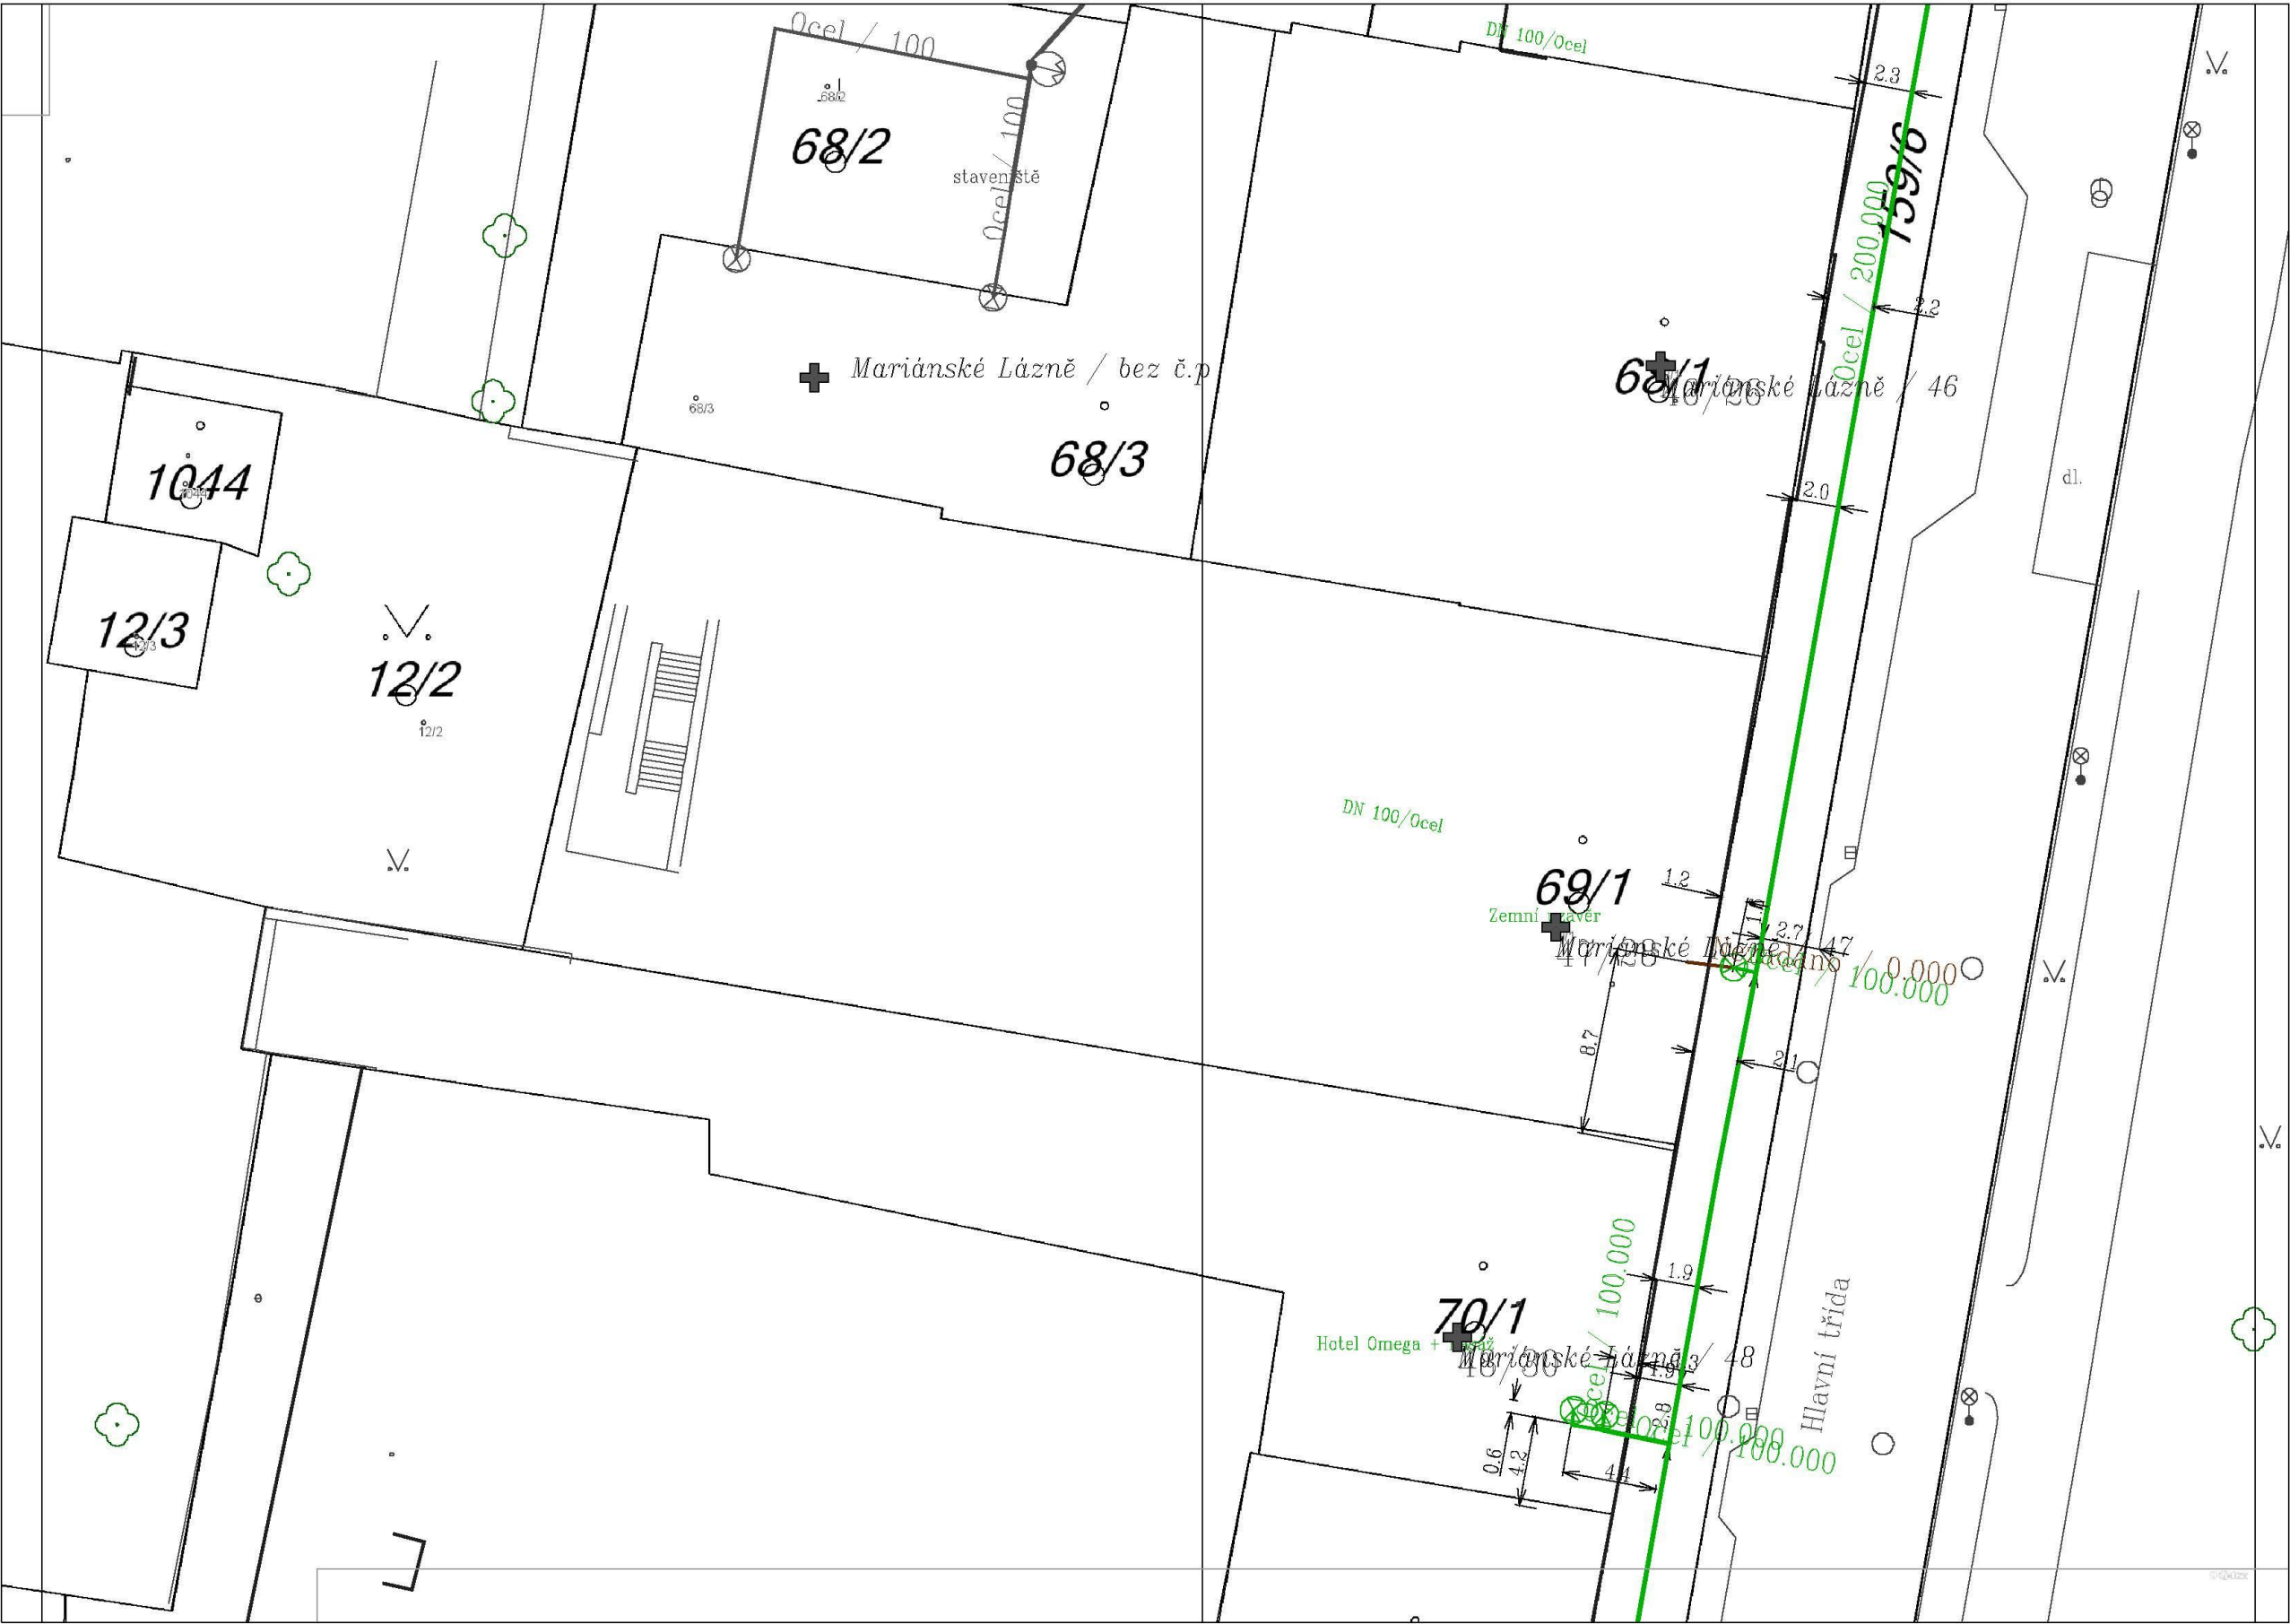




Přílohy: Orientační zakres plynárenského zařízení, Detailní zakres plynárenského zařízení, Ověřená příloha žadatele, Ověřená příloha žadatele

**Příloha: Orientační zakres plynárenského zařízení. Tato příloha je nedílnou součástí stanoviska č. 5001472653 ze dne 10.03.2017.**


Provozovatel DS: GasNet, s.r.o.; Stavebník: Město Mariánské Lázně , Ruská 155/3 , 35301 Mariánské Lázně. K.ú.: Mariánské Lázně.






Legenda:	
	linie plynovodu <b>NTL</b>
	<b>STL</b>
	<b>VTL</b>
	<b>WVTL</b>
	nefunkční
	výstavba
	regulační stanice
	ochranné zařízení
	kabel
	elektropřipojka
	kabel protikoroziní ochrany
	anodové uzemnění
	stanice katodové ochrany



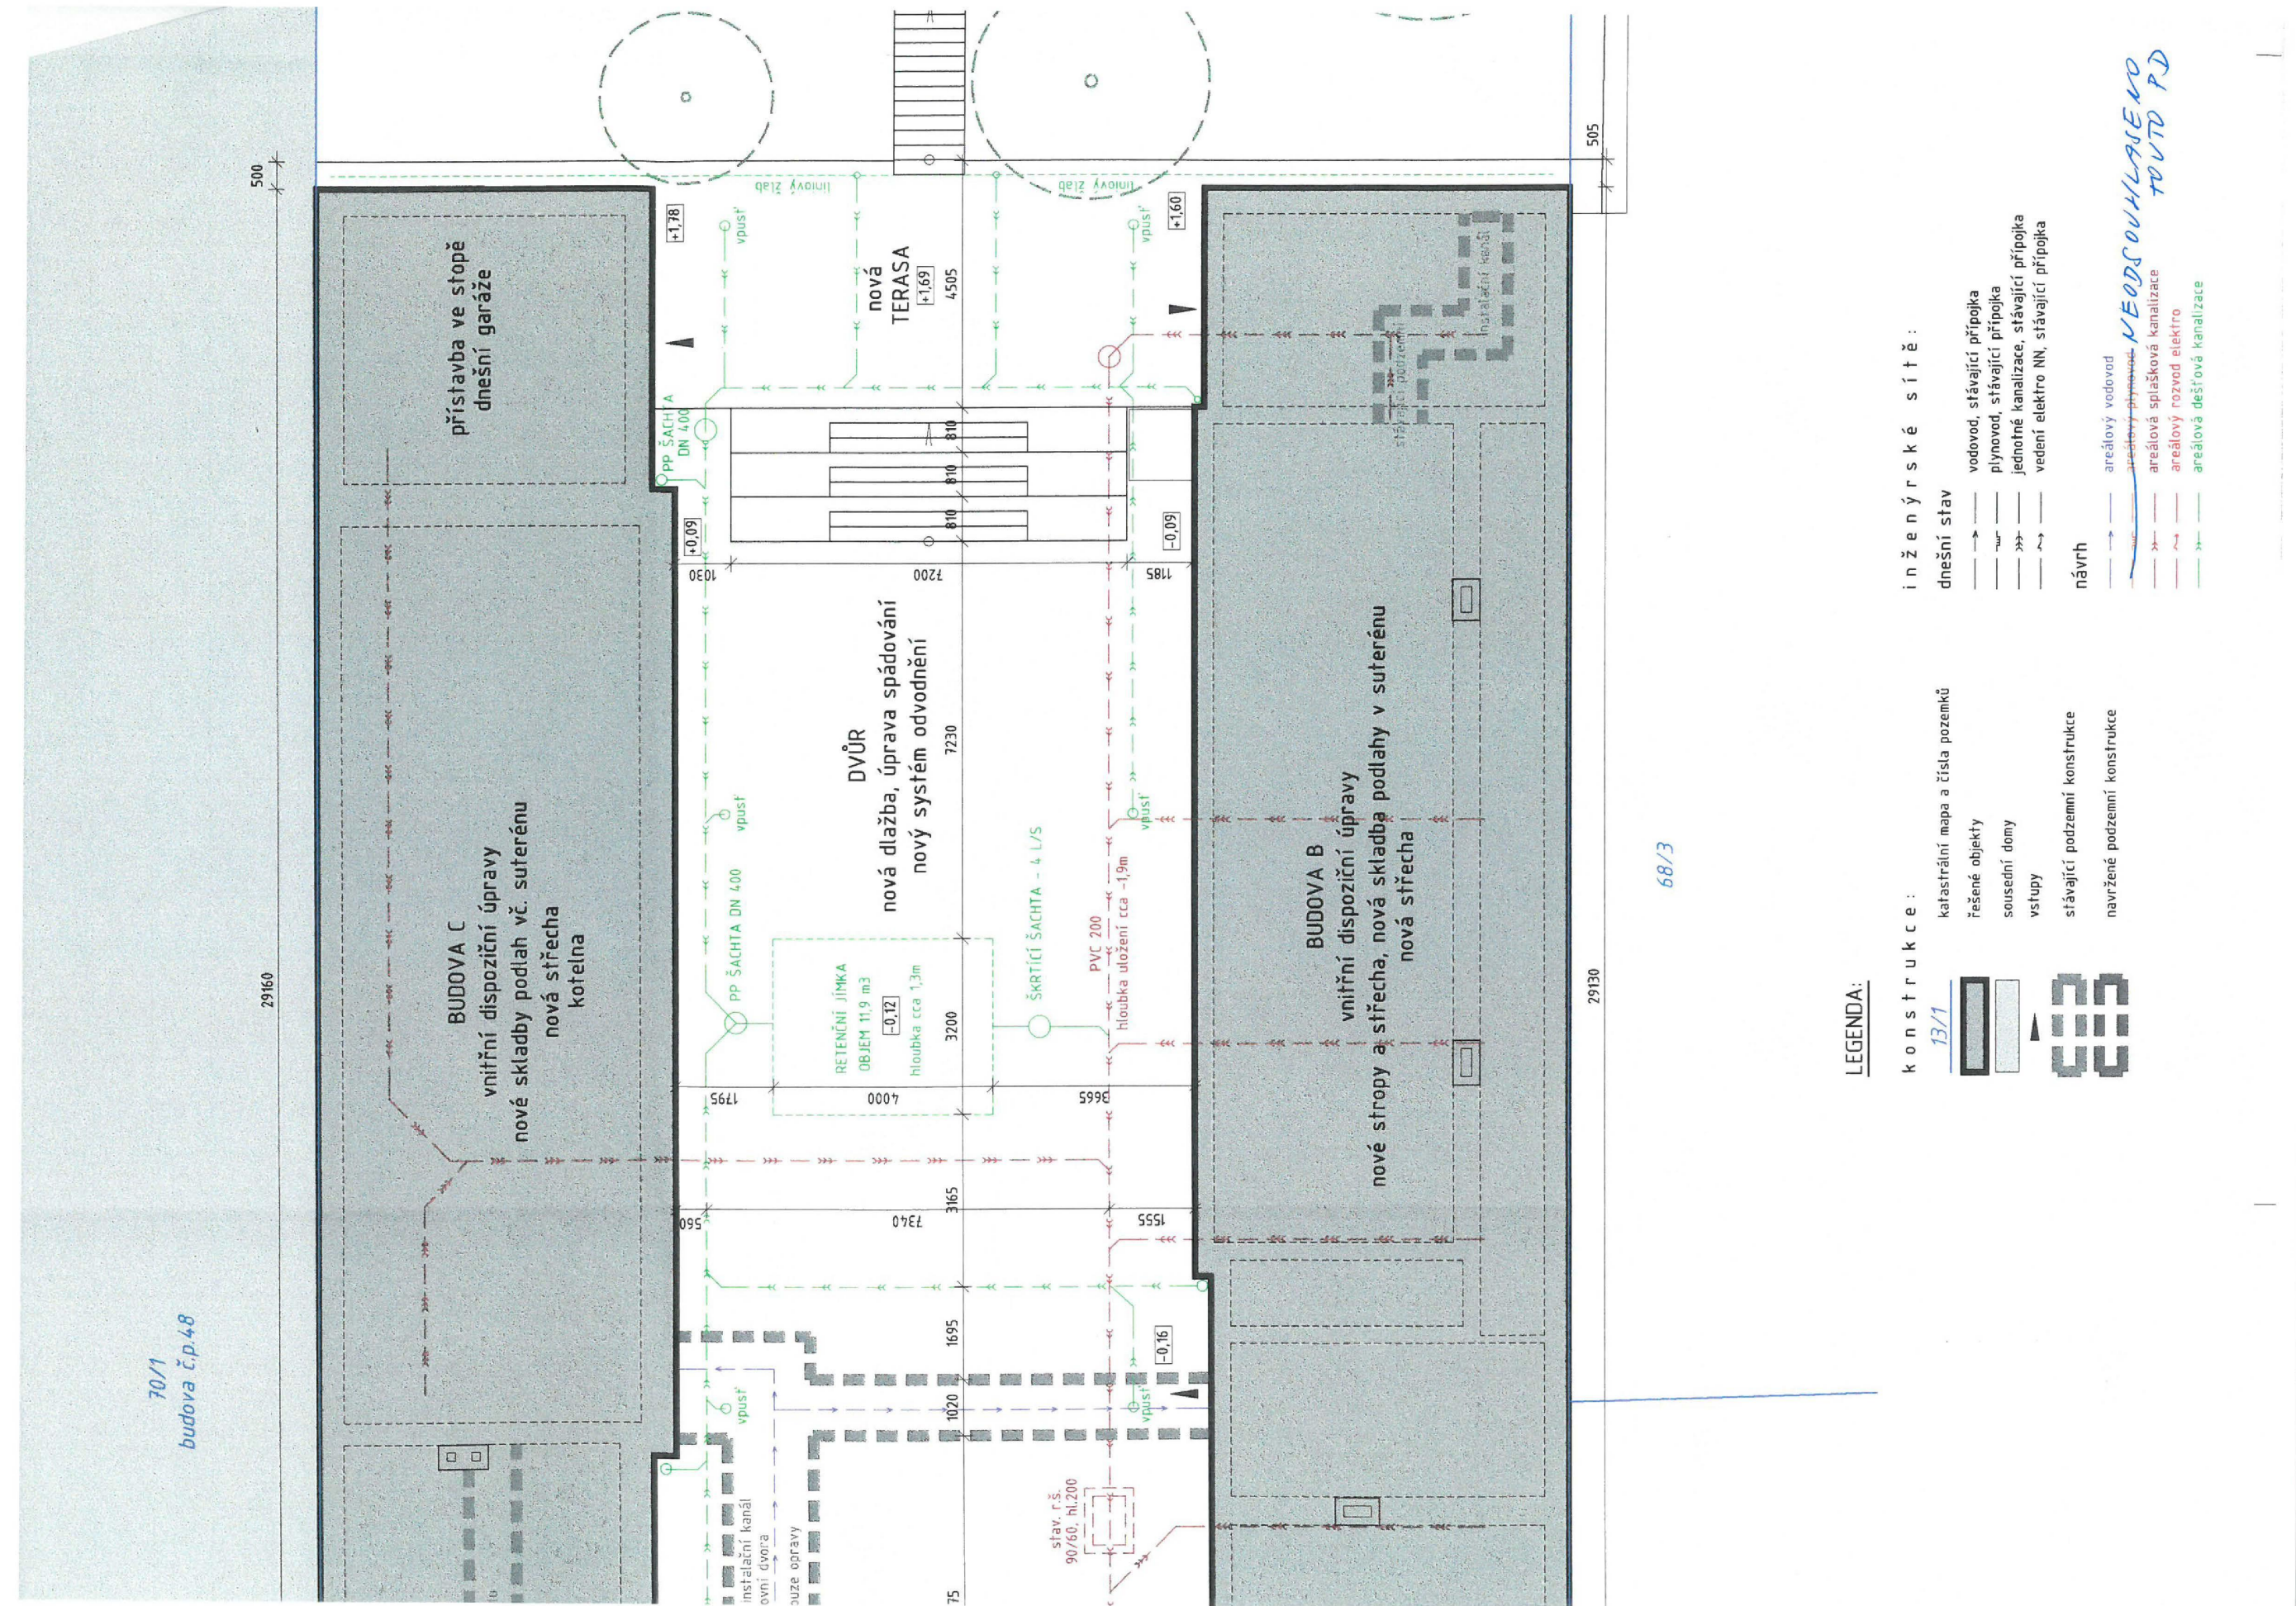



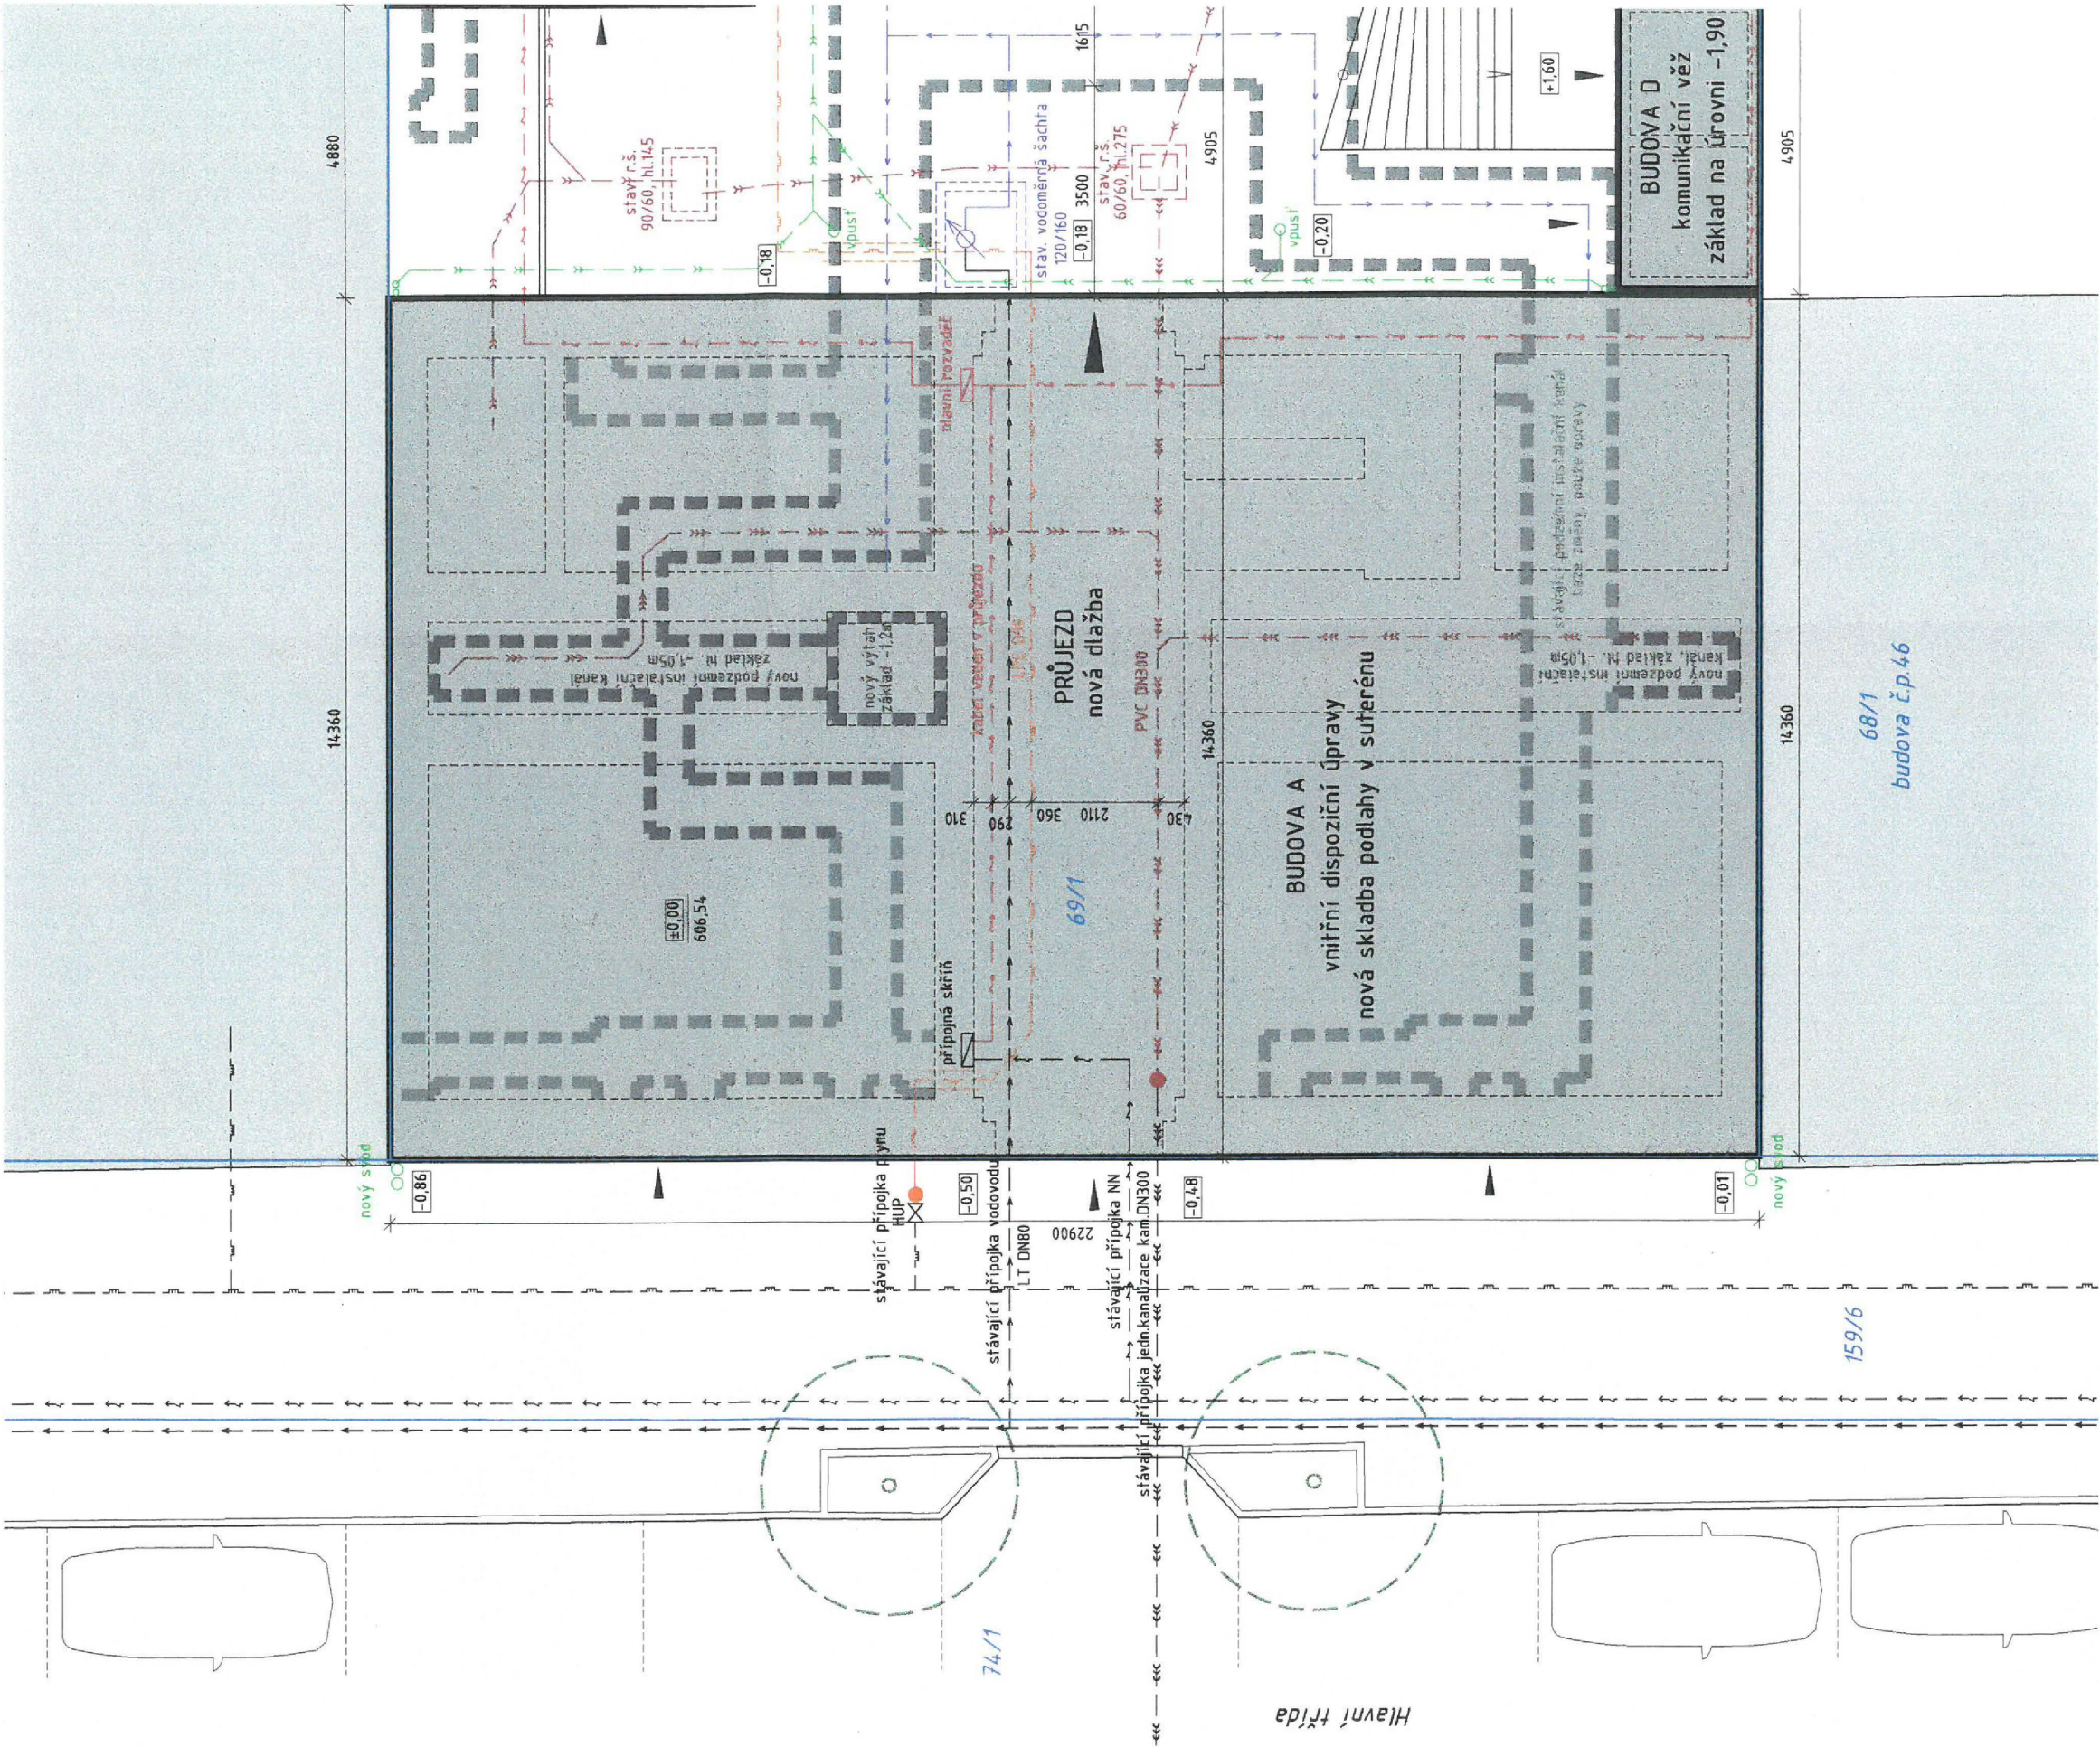





LEGENDA:

-  řešený objekt
-  katastrální mapa

±0,00 = 606,54 m.n.m. BpV

STAVBA	celková rekonstrukce domu Chopin Hlavní třída 47/28, Mariánské Lázně		
STUPEŇ PROJEKTU	dokumentace pro stavební povolení		
OBJEDNATEL-STAVEBNÍK	Město Mariánské Lázně Ruská 155, 353 01 Mariánské Lázně Kontaktní osoba: ing. Stanislav Pajer, +420 354 922 158, stanislav.pajer@marianskelazne.cz		
ARCHITEKT		ARCHITEKT Ondřej Tuček ing.arch. Ondřej Tuček, ing.arch. Lenka Belanská <i>d. Belanská</i> U Průhonu 26, 170 00 Praha 7, +420 606 546 870, ondra.tucek@gmail.com, www.a-tucek.cz	
ČÁST	C	SITUACE	01/2017 DATUM
PŘÍLOHA	4.	ZÁKRES STAVBY DO KATASTRÁLNÍ SITUACE	1:500 MĚŘÍTKO

Jakékoliv šíření či rozmnožování tohoto materiálu či jeho částí a nakládání s ním pro jiný účel, než je určeno, je zakázáno a podléhá autorskému zákonu. Všechna práva vyhrazena. © Ondřej Tuček, 2017

